




Bauwerksentwurf GW-Entnahmebrunnen  
Unterflurausbau

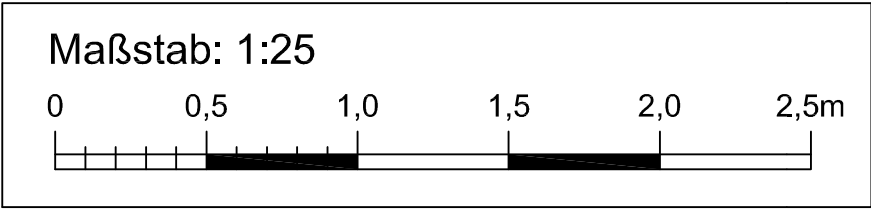


Ausbauplan  
(ohne Maßstab)

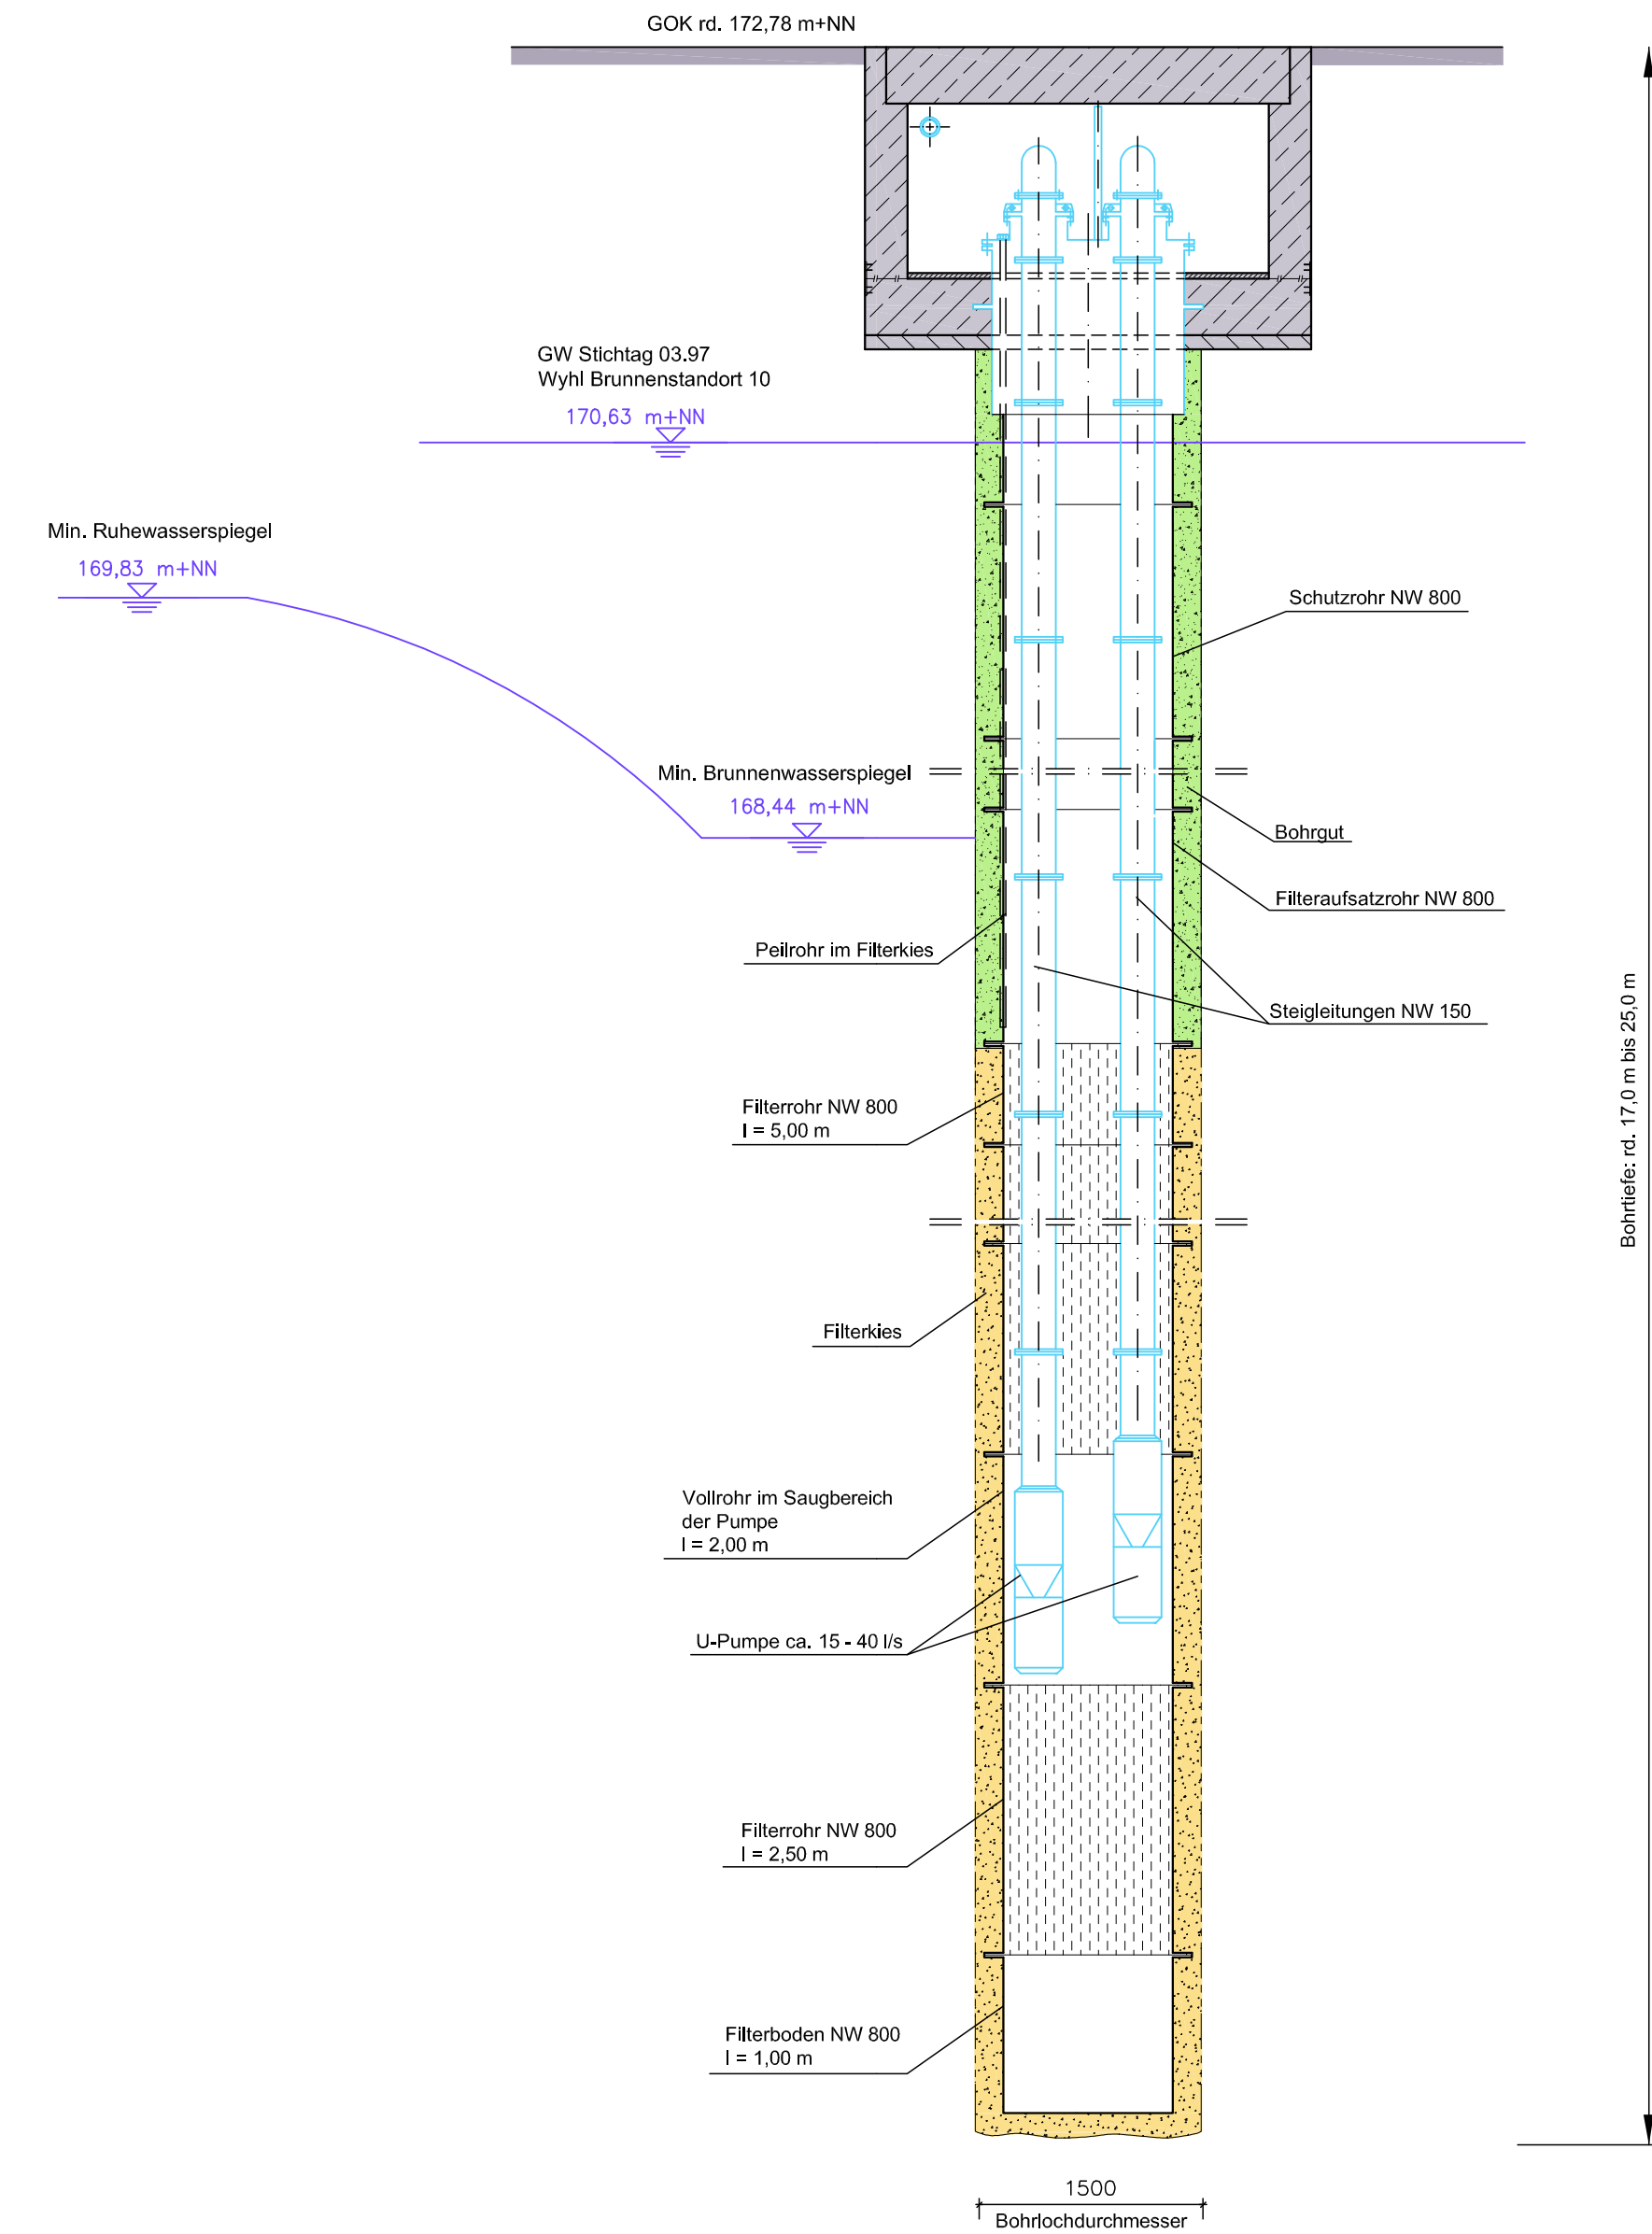


Schnitt B - B  
M 1:25

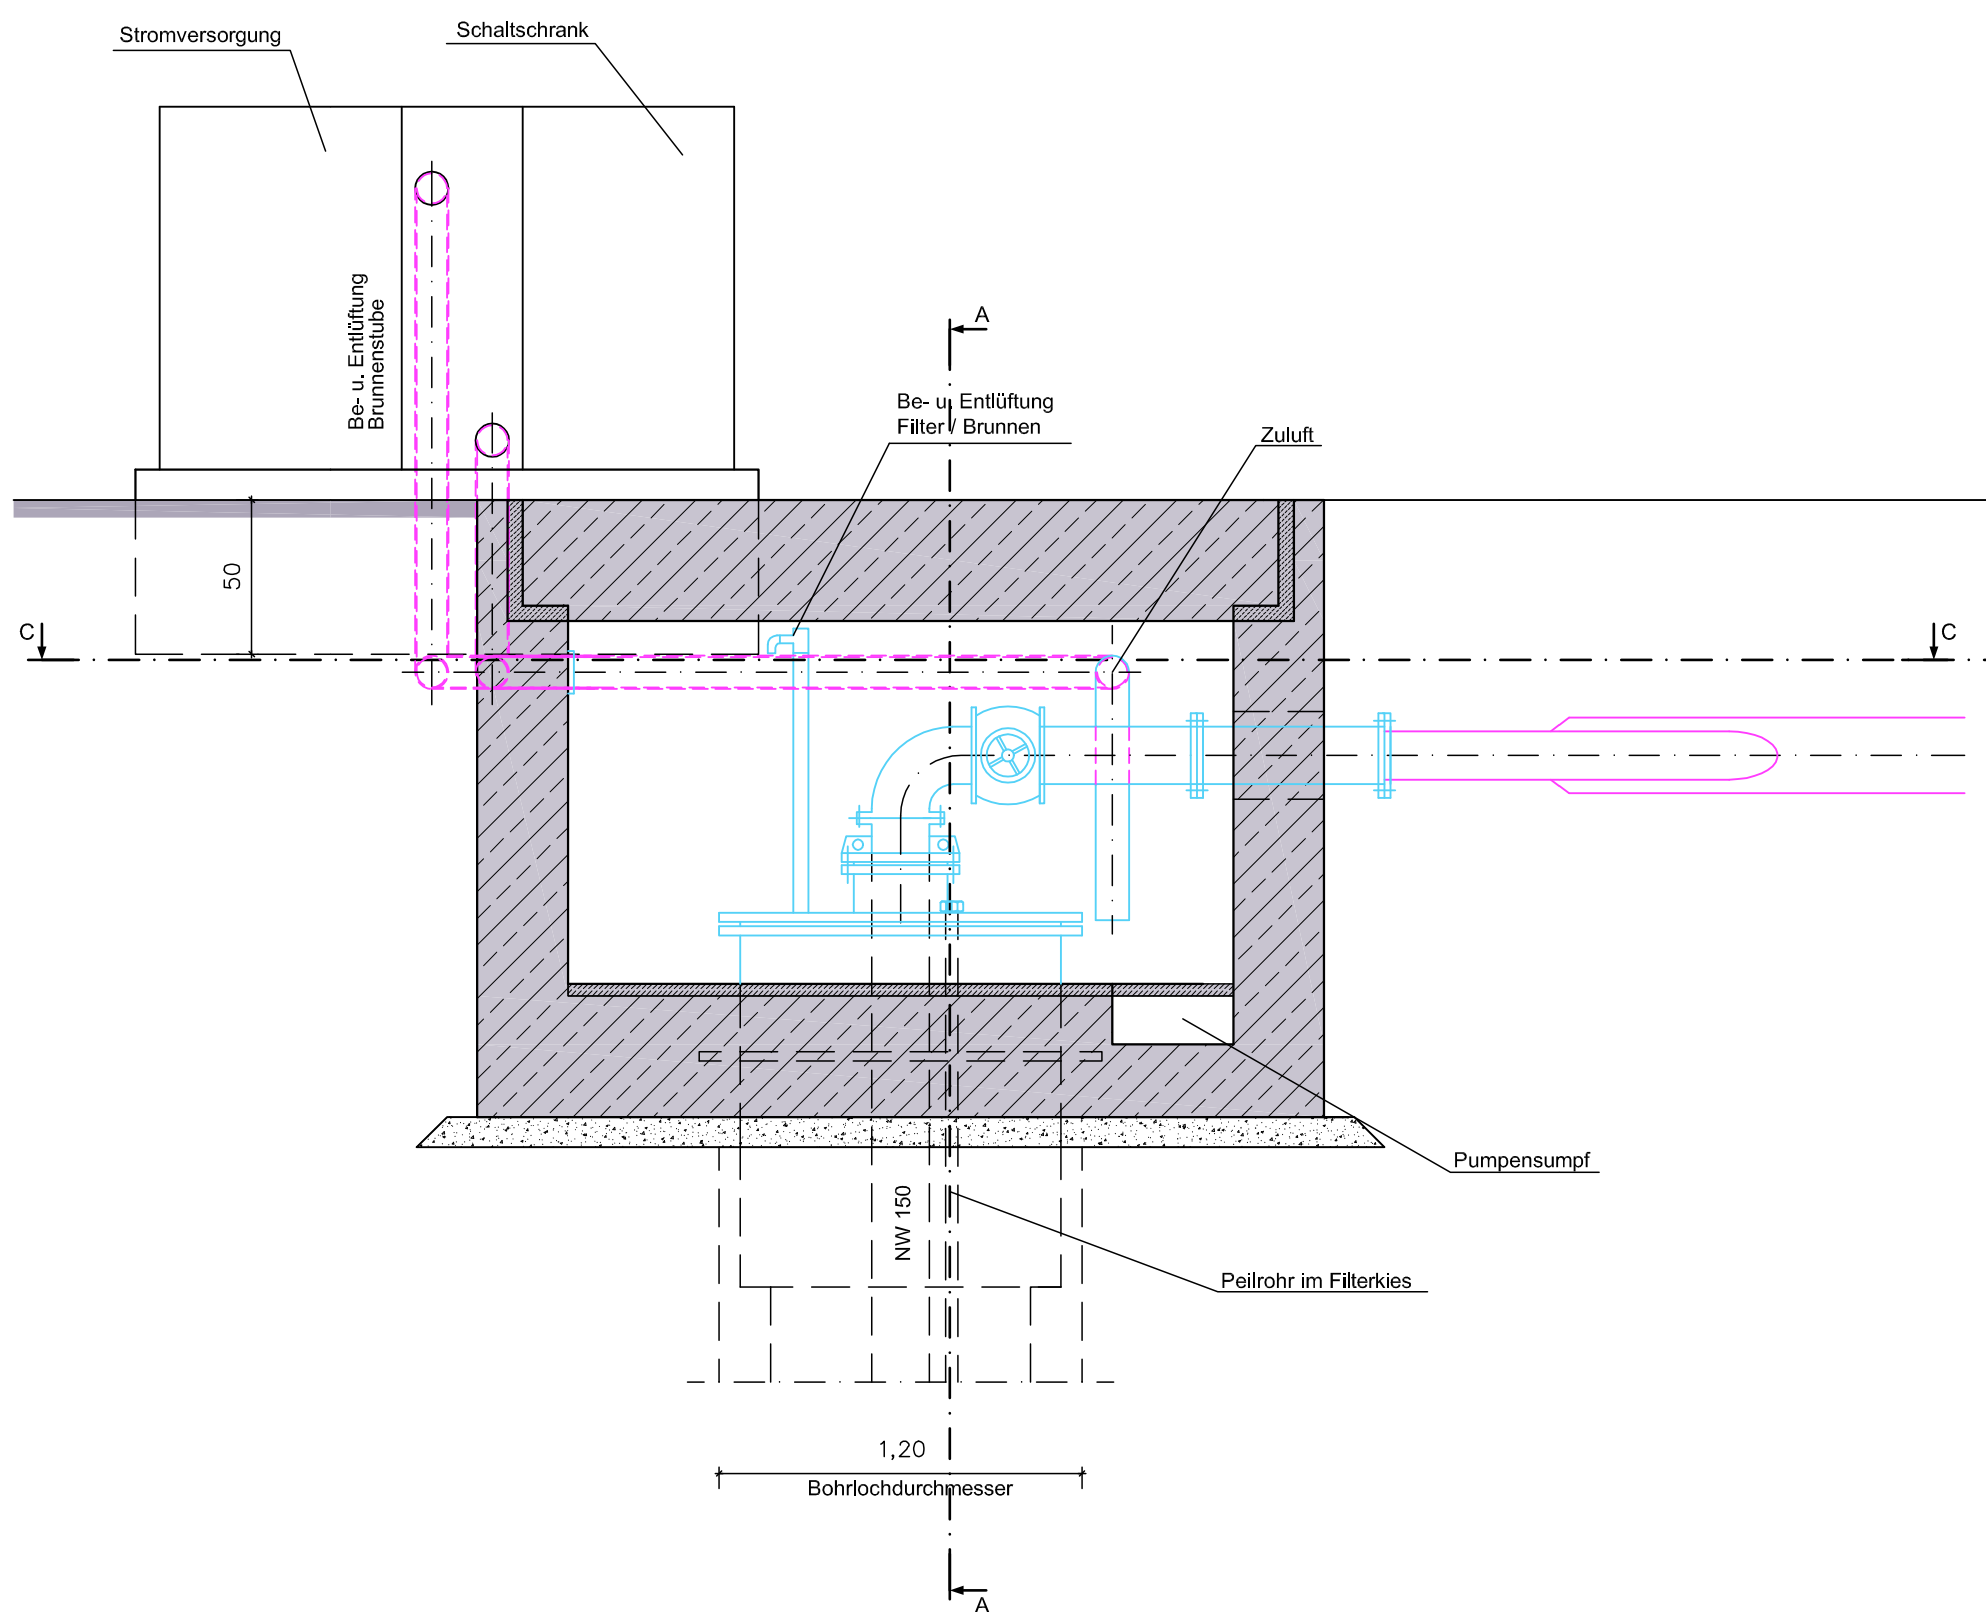

Schnitt A - A  
M 1:25

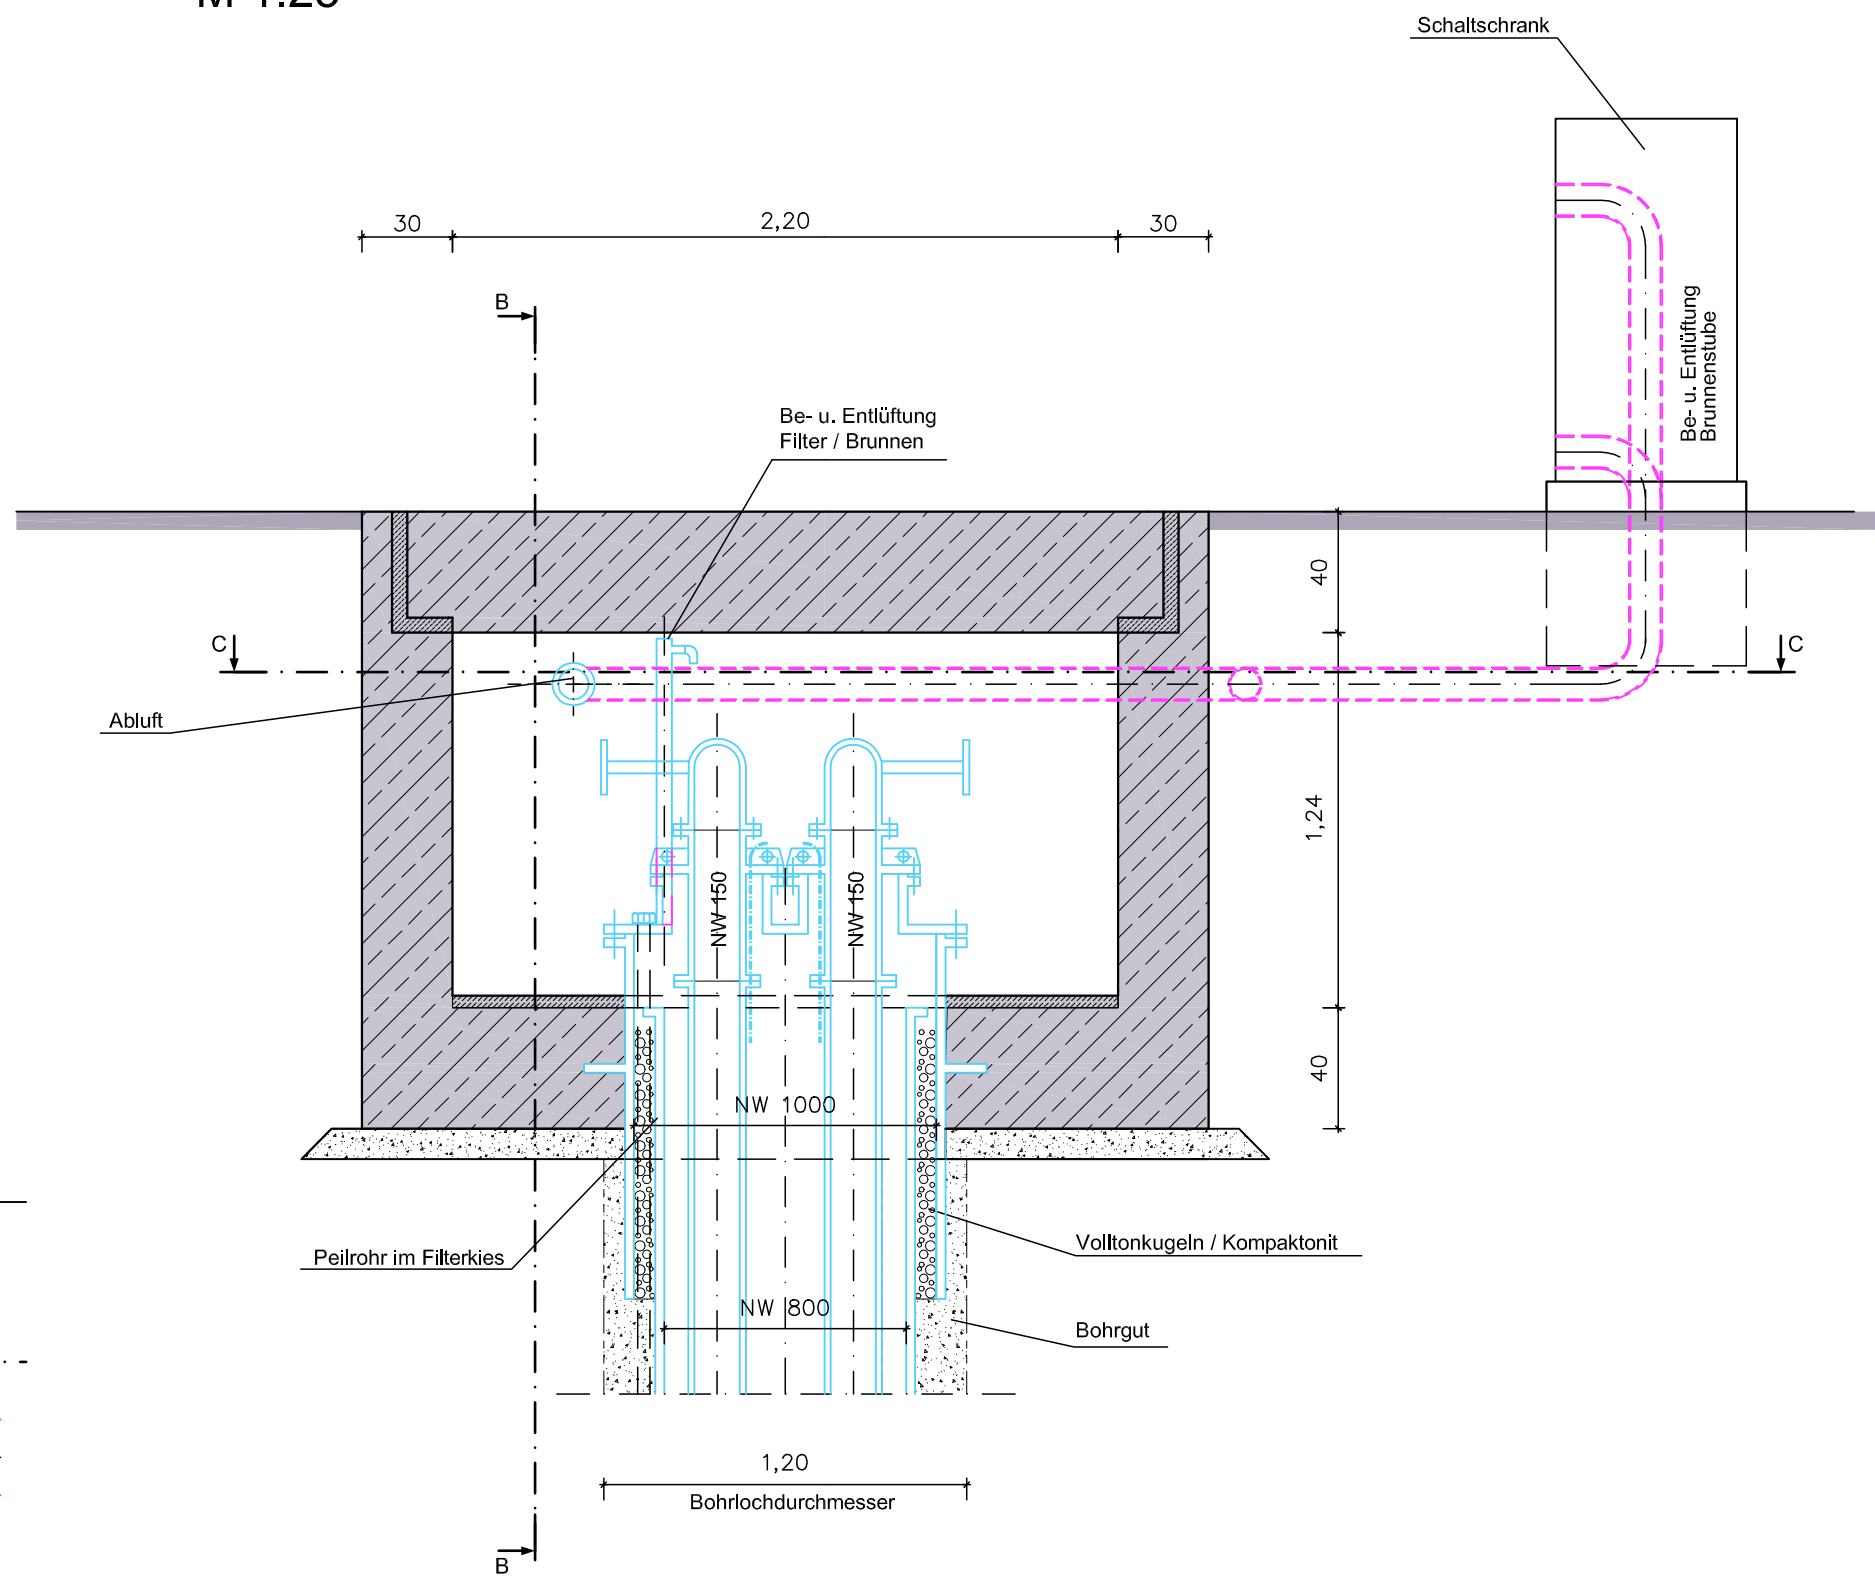


Grundriss C - C  
M 1:25

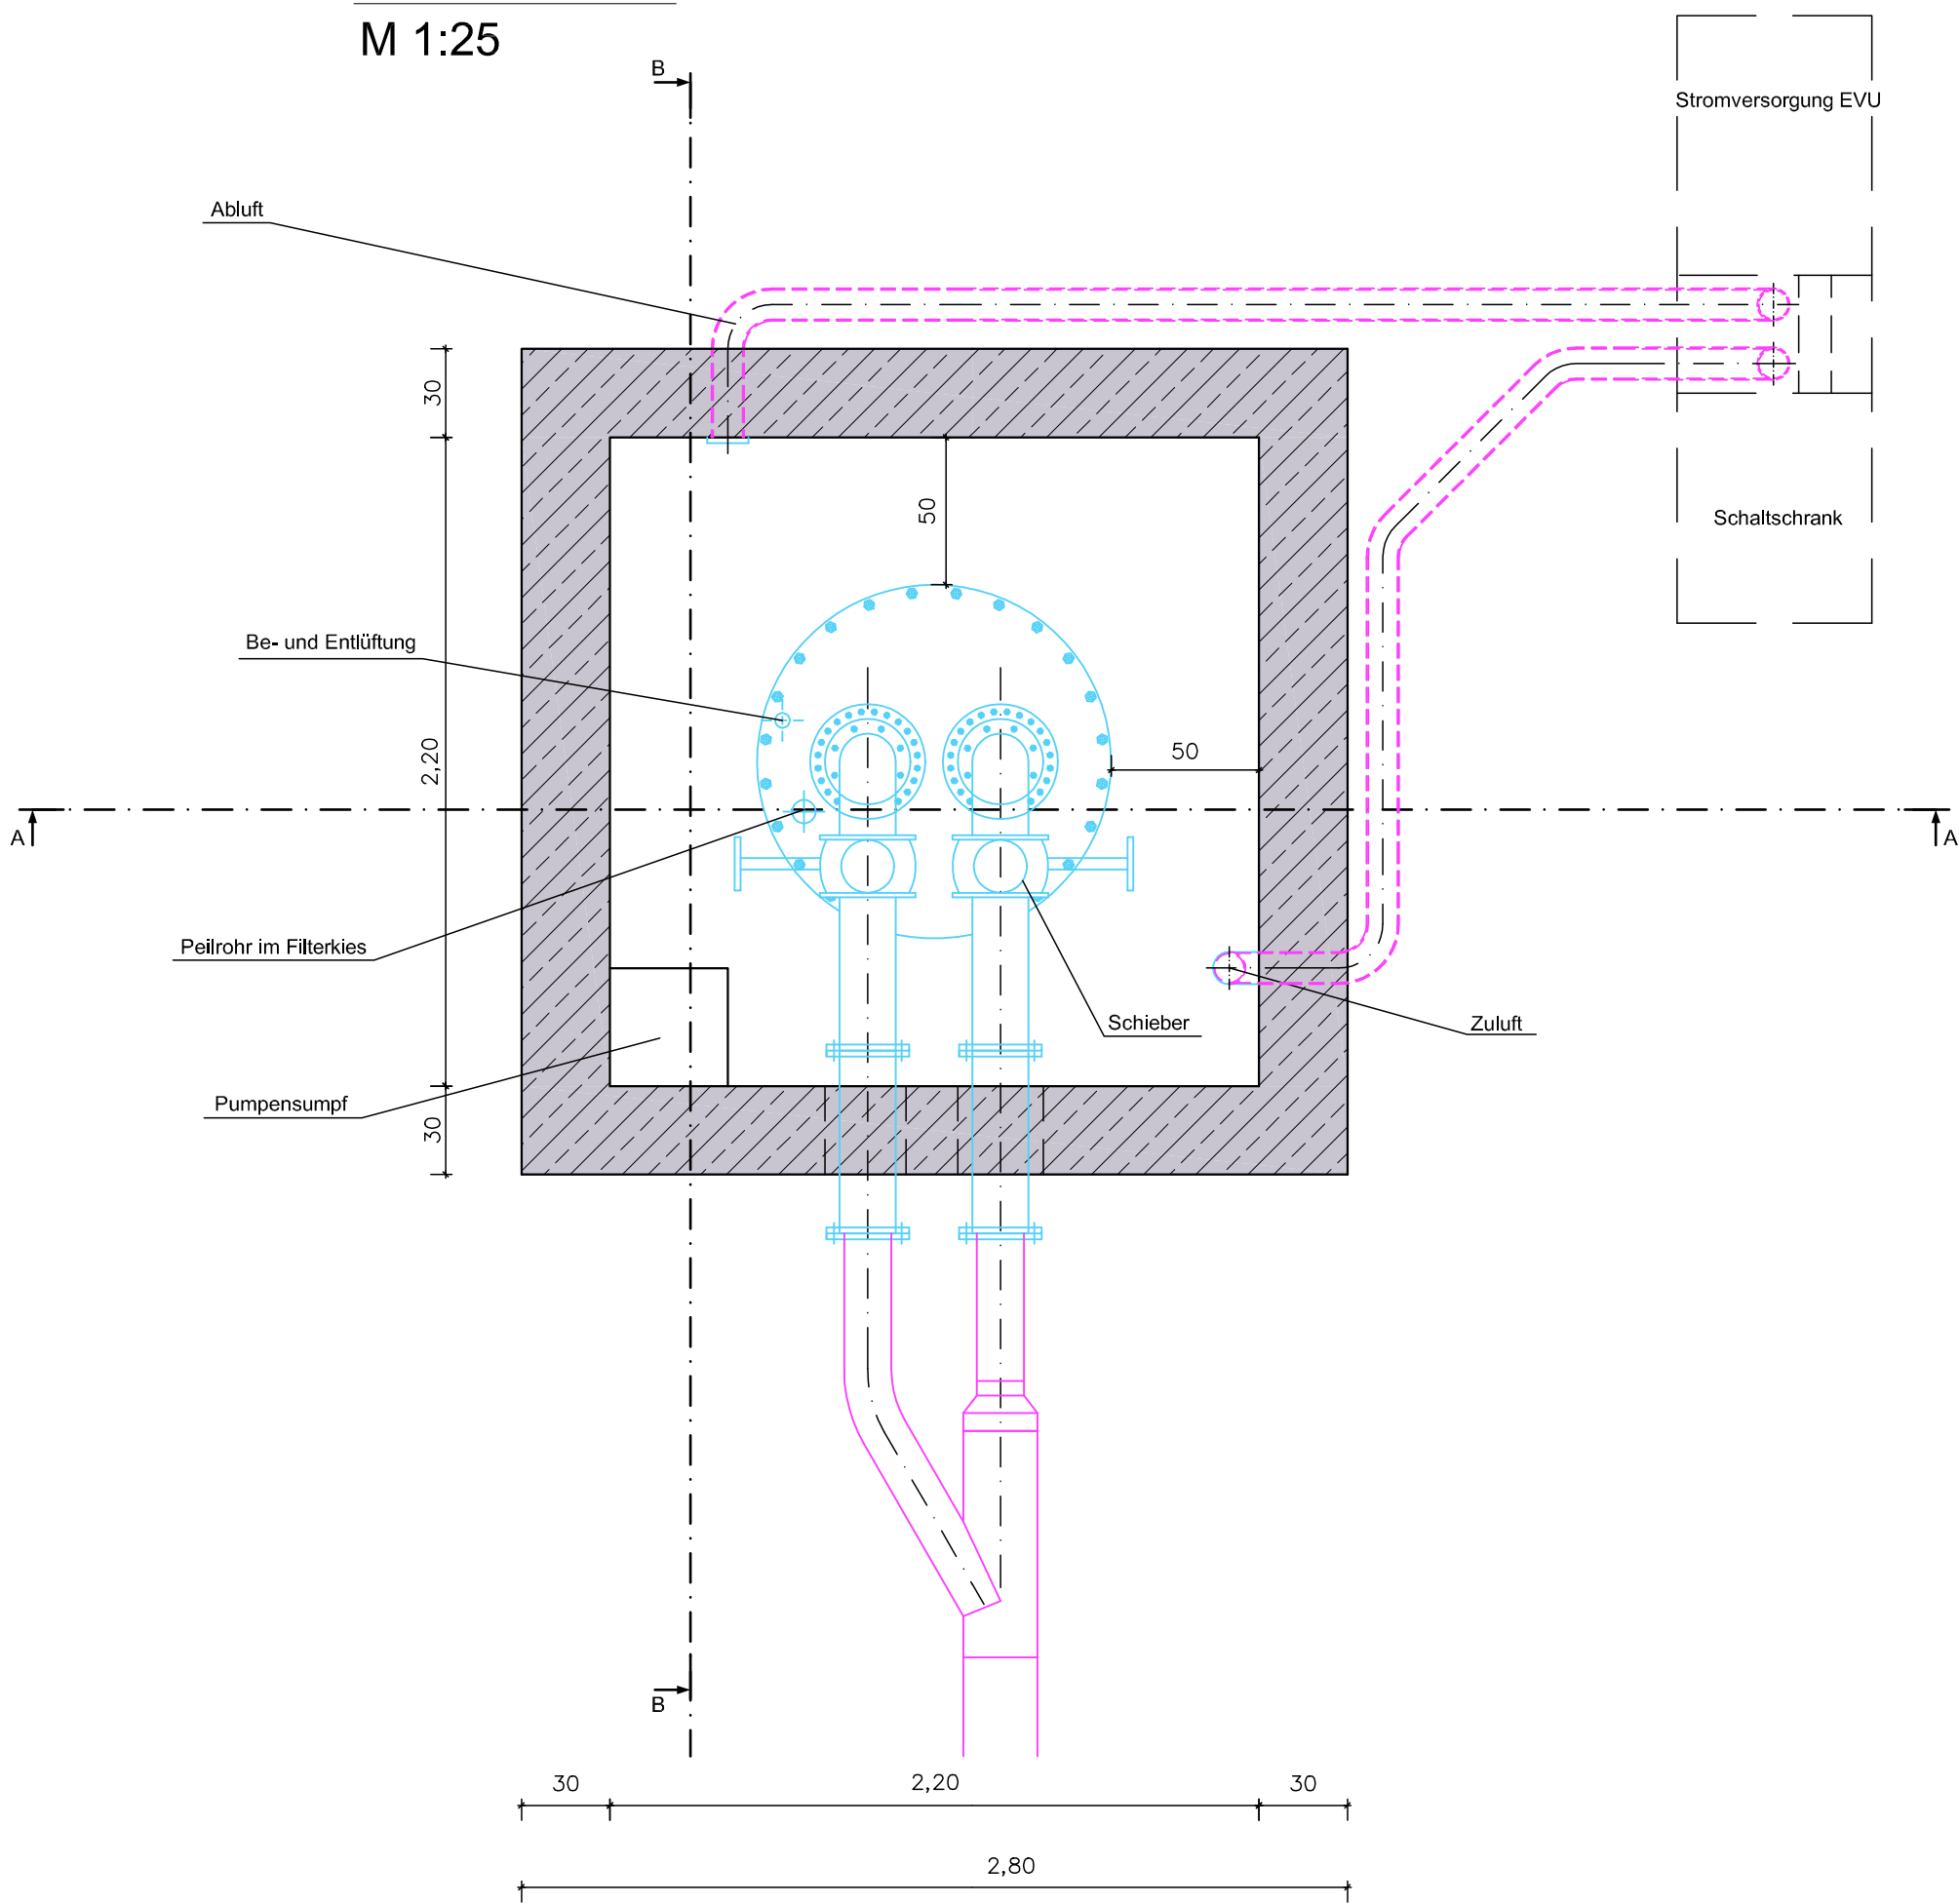

Legende:

- Planung
- Stahl
- Leerrohre
- Stahlbeton
- Schottertragschicht
- Asphaltweg
- Volltonkugeln / Kompaktonit

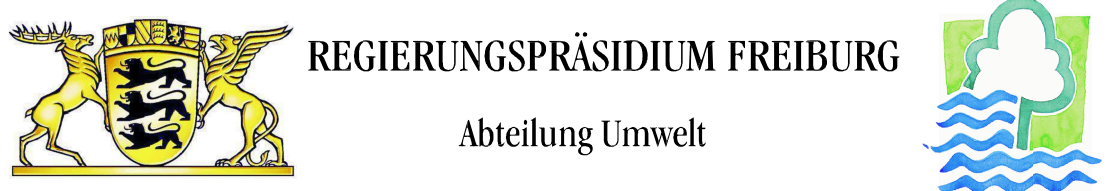

Rückhalteraum Wyhl/Weisweil

Binnenseitige Anpassungsmaßnahmen

GW-Entnahmebrunnen Unterflurausbau

Regelplan Brunnenbauwerk

**WALD+CORBE**  
Ingenieurbüro für Wasserbau, Wissenschaft und Tiefbau  
BERATENDE INGENIEURE  
Am Heckelhamm 18  
76549 Hügelsheim  
Telefon (07229) 1876-00  
Telefax (07229) 1876-77

Regierungspräsidium Freiburg  
Abteilung Umwelt  
Ref. 53.3, "Integriertes Rheinprogramm"  
Bissierstr. 7, 79114 Freiburg

|           |              |     |                                           |
|-----------|--------------|-----|-------------------------------------------|
| bearb.:   | 1.07.2010    | Qu  | zum Antrag vom 18.12.2018<br>gehörend<br> |
| gez.:     | 1.07.2010    | Bau |                                           |
| gepr.:    | 1.07.2010    | Ro  |                                           |
| Maßstab:  | 1:25         |     | Freiburg, den 14.12.2018                  |
| Plan Nr.: | 13/122/13/05 |     | Anlage: 15.2 Blatt: 2                     |