



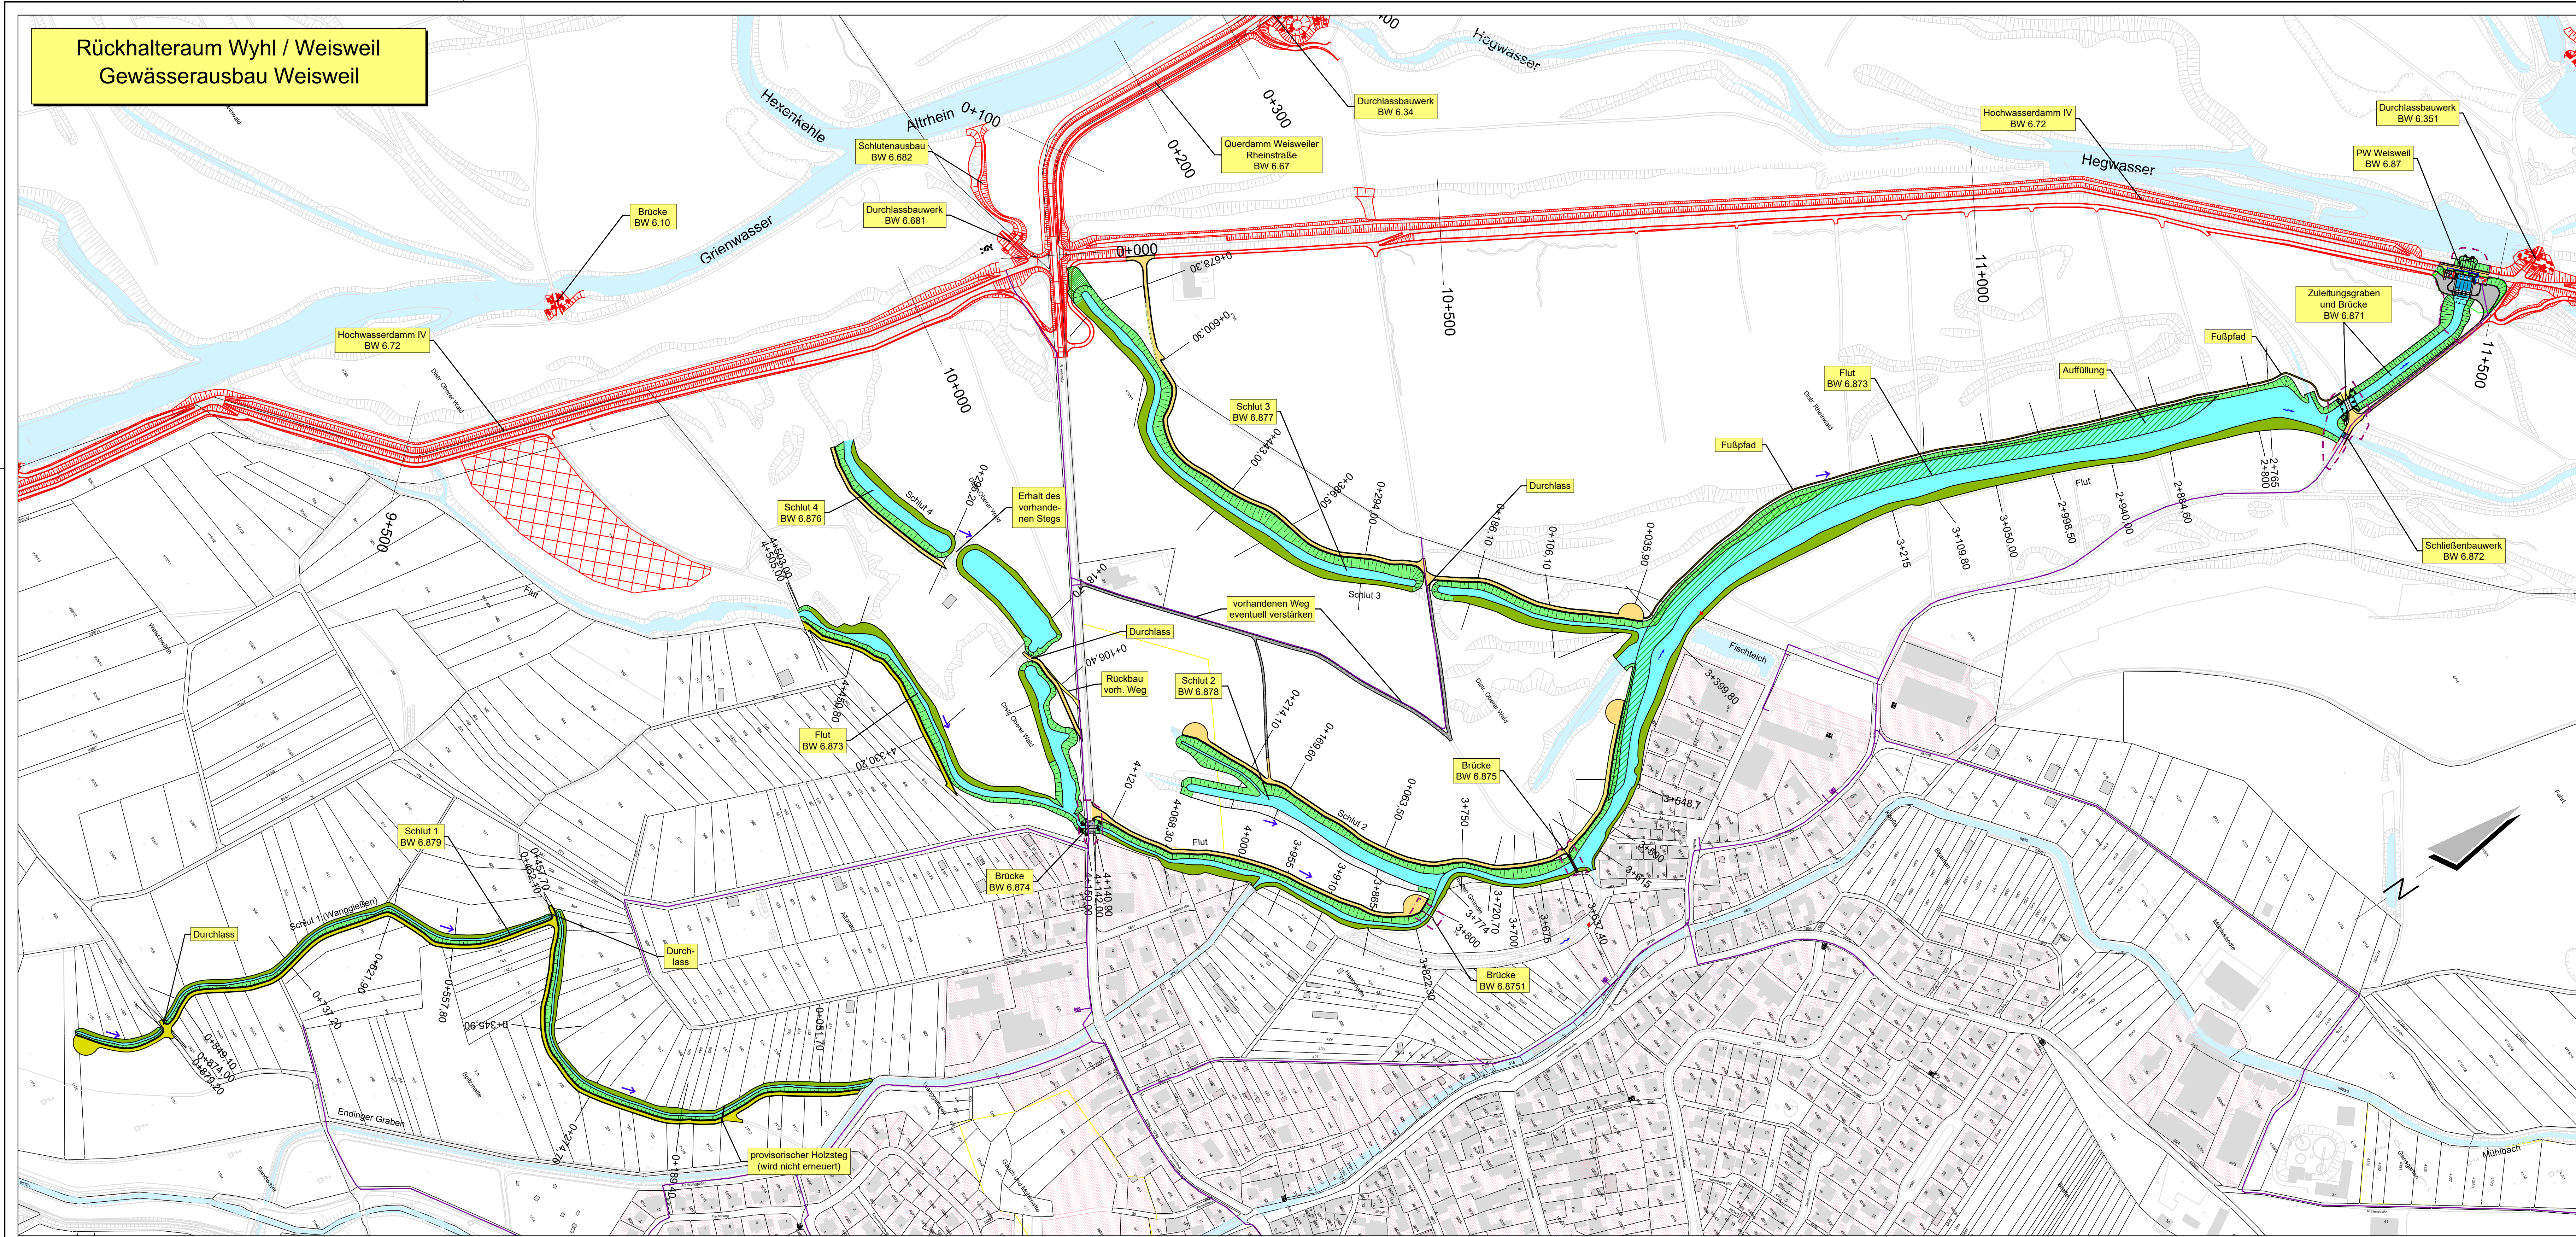


Rückhalteraum Wyhl / Weisweil
Gewässerausbau Weisweil

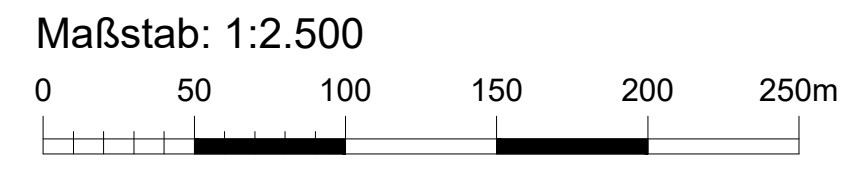

- Legende:**
- | | |
|--------------------------------|--------------------------------|
| — Planung | ■ Schotterweg / Waldweg |
| — Bestand | ■ Schotterrasenweg |
| - - - Baukorridor | ■ Schwarzdeckenweg |
| ■ Graben- / Dammböschung | ■ Fußweg |
| ■ Grabenböschung ohne Eingriff | ■ Baustelleneinrichtungsfläche |
| ■ Wasser | ■ Rückbau |
| ■ Wegbankett | ■ evtl. Verstärkung |
| | ■ Auffüllung |

- Leitungen Planung:**
- 20 kV und 0,4 kV Erdleitung, LWL-Steuerkabel
 - Trafo geplant / bestehend

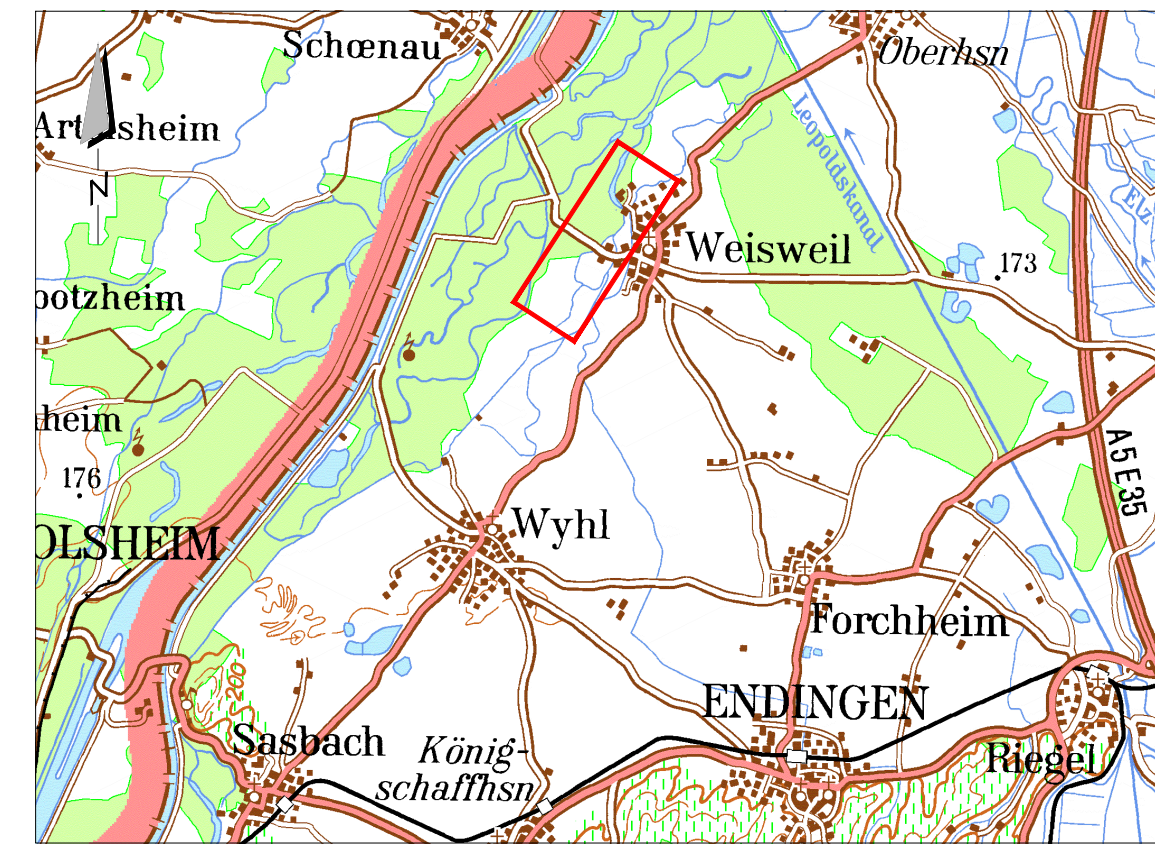

Regierungspräsidium Freiburg
Abteilung Umwelt

Rückhalteraum Wyhl/Weisweil

Binnenseitige Anpassungsmaßnahmen

Gewässerausbau Weisweil

Übersichtlageplan

WALD+CORBE
Ingenieurbüro für Wasserbau, Wasserwirtschaft und Tiefbau
BERATENDE INGENIEURE
Am Heckenhamm 18
76549 Hügelsheim
Telefon (0722) 1676-0
Telefax (0722) 1676-777

Regierungspräsidium Freiburg
Abteilung Umwelt
Ref. 53.3, "Integriertes Rheinprogramm"
Bissierstr. 7, 79114 Freiburg

bearb.: 1.07.2010	Qu	zum Antrag vom: 18.12.2018 gehörend
gez.: 1.07.2010	Bau	
gepr.: 1.07.2010	Ro	

Maßstab: 1:2500

Plan Nr.: 13/124/02/02

Datum: 28.08.2019

Anlage 18.1 Blatt: 1