


FRANKREICH

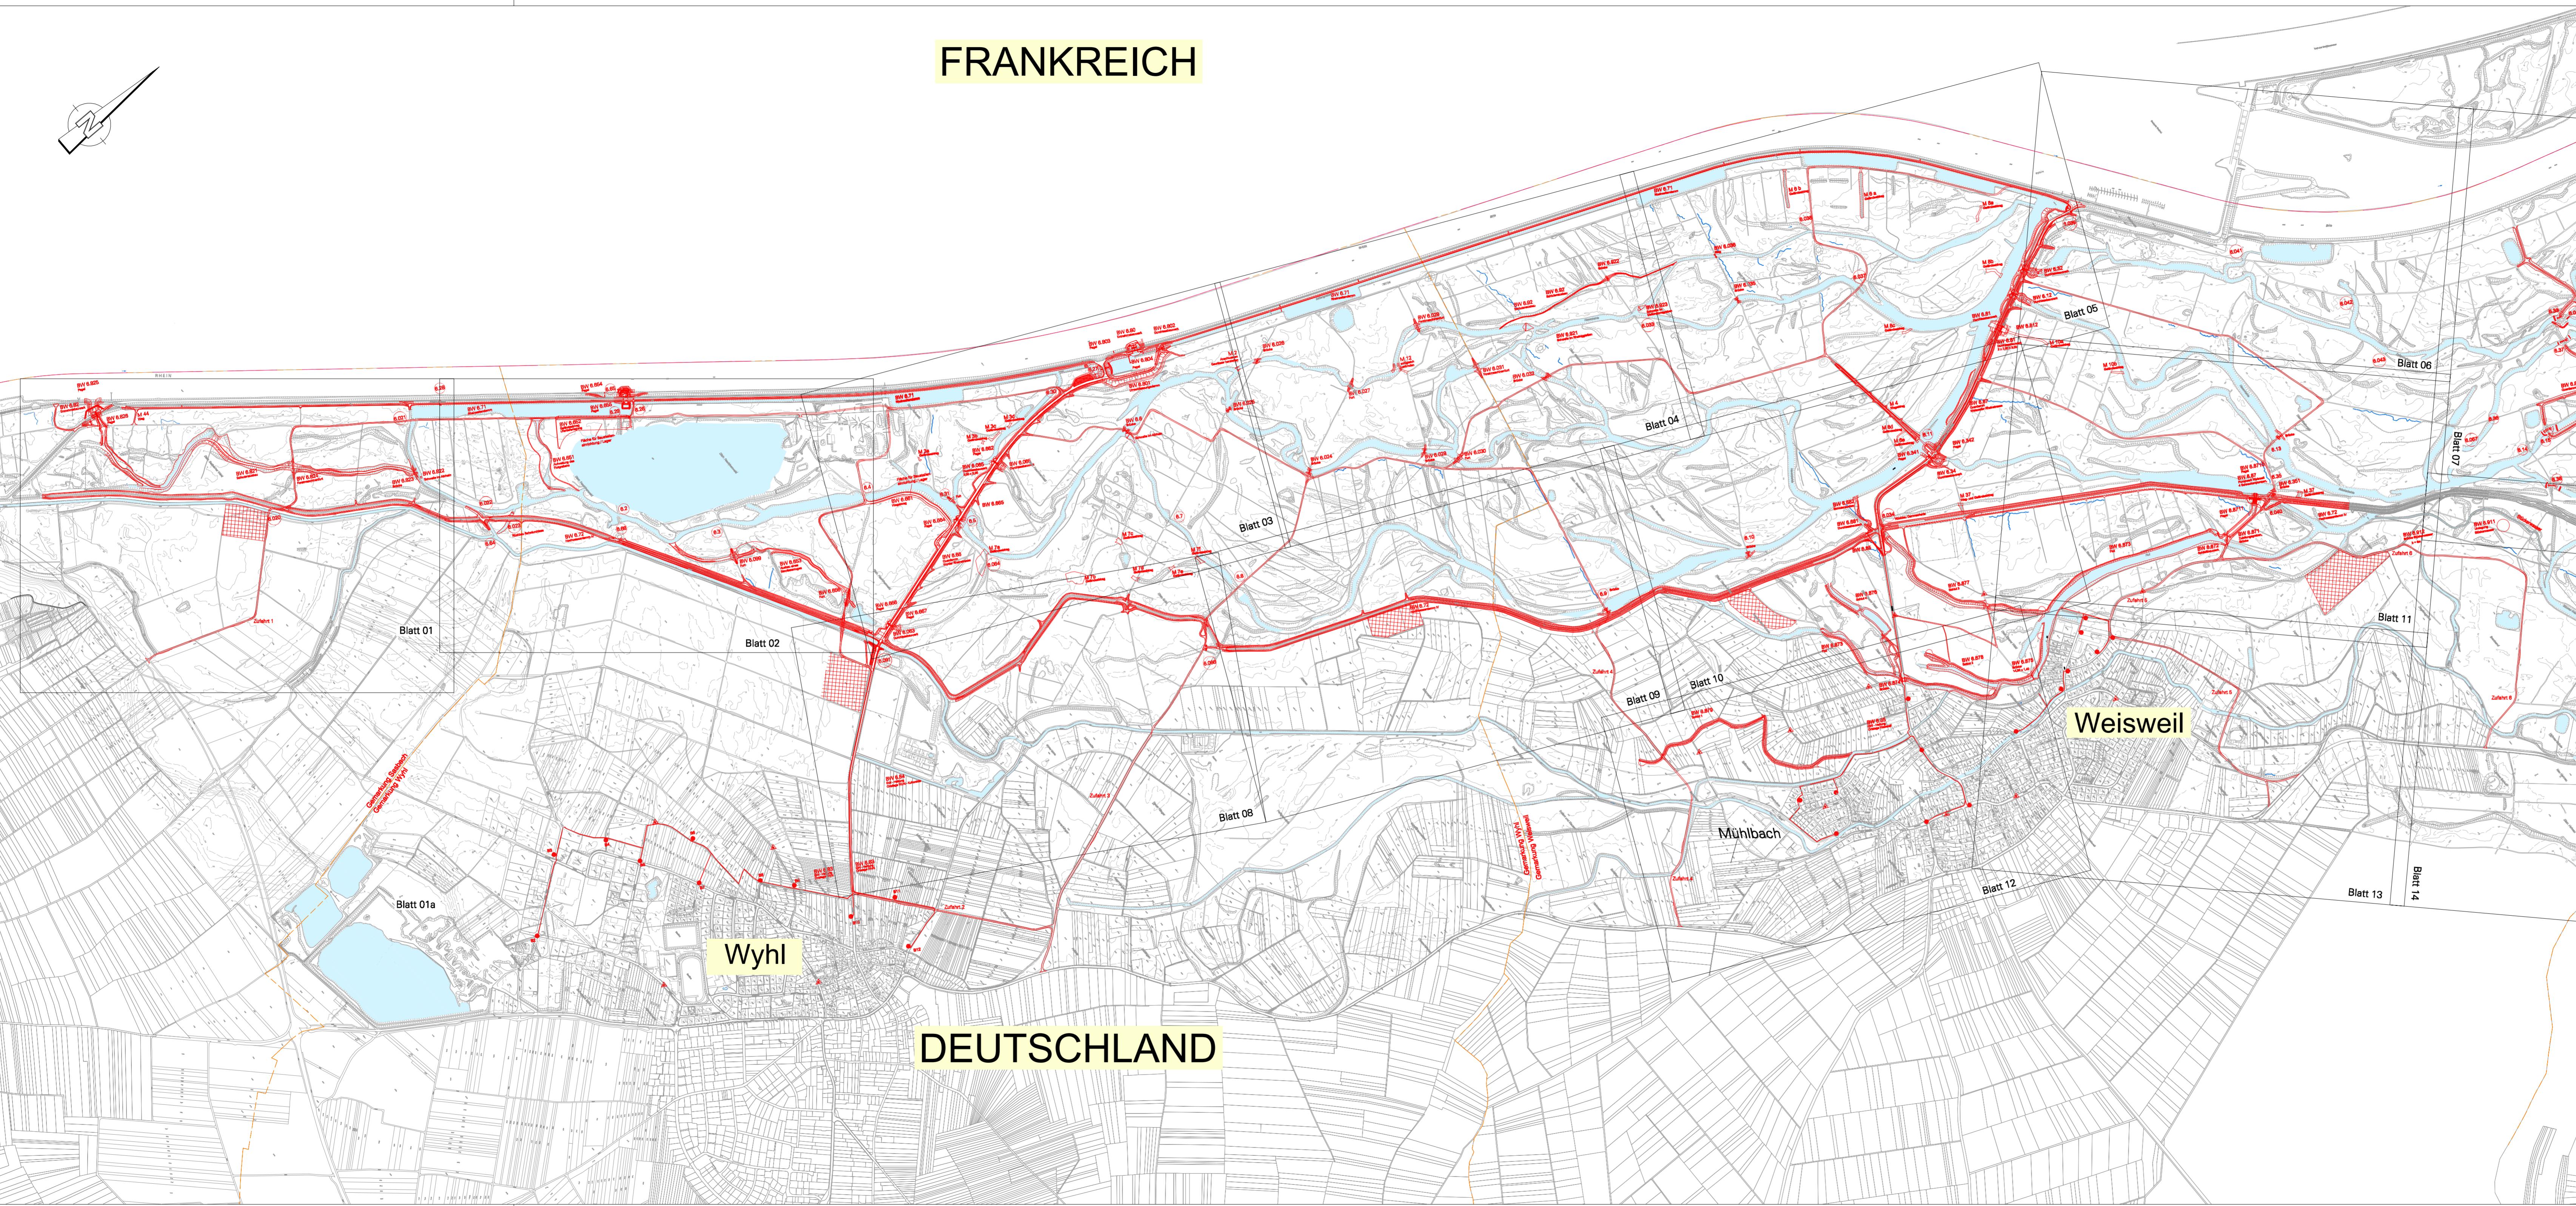

DEUTSCHLAND

REGIERUNGSPRÄSIDIUM FREIBURG
Abteilung Umwelt - Referat 53.3

Rückhalteraum Wyhl/Weisweil
Landschaftspflegerischer Begleitplan

Übersichtslageplan

BÜRO FÜR UMWELTPLANUNG Bernd Koch, Dipl. Ing. Landschaftsarch. Tel. 04465/945981, email: koch.blu@t-online.de Fax 04465/945882	
Freiburg, den 28.08.2019	
bearb.: 2019	Ko/Hau
gez.: 2019	Pfe
gepr.: 08/2019	Ko
Maßstab: 1 : 10.000	zum Antrag vom 18.12.2018 gehörend
Plan Nr.: 13/045/01/02	Anlage: 24.2
Blatt: 1/1	