



	Bestandshöhe [m+NN]		(Damm-) Böschung
	Planungshöhe [m+NN]		Gewässer
	Planung		Bauwerk, Beton
	Bestand		Schotterweg
	Spundwand		
	Baukorridor		

Brückenbauwerk siehe Anlage 10.3

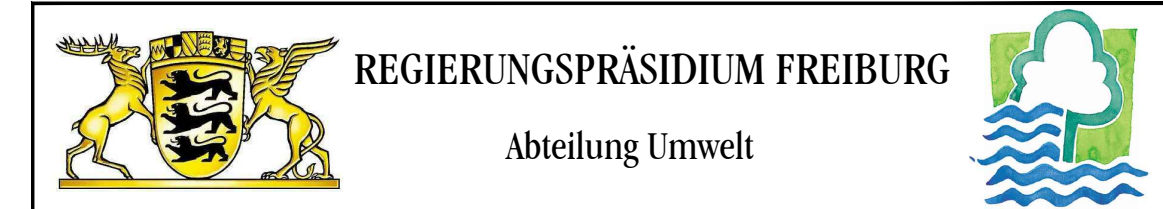

Rohrdurchlässe 0.35 ersetzt durch Brücke

Lageplan

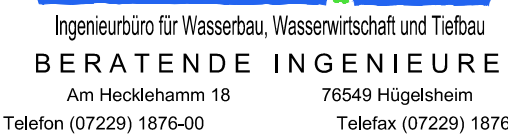

Regierungspräsidium Freiburg
Abteilung Umwelt
Ref. 53.3, "Integriertes Rheinprogramm"
Bissierstr. 7, 79114 Freiburg

bearb.:	1.07.2010	Ro/Sk	zum Antrag vom18.12.2018 gehörend	
gez.:	1.07.2010	Sk		
gepr.:	1.07.2010	Ro		
Maßstab: 1 : 250			Freiburg, den 14.12.2018	
Plan Nr.: 13/073/02/24			Anlage: 10.1 Blatt: 6	