



Rückhalteraum Wyhl / Weisweil
Einleitungsbauwerk Abförderleitung Ortslage Wyhl und Wyhl - Kuhwaide

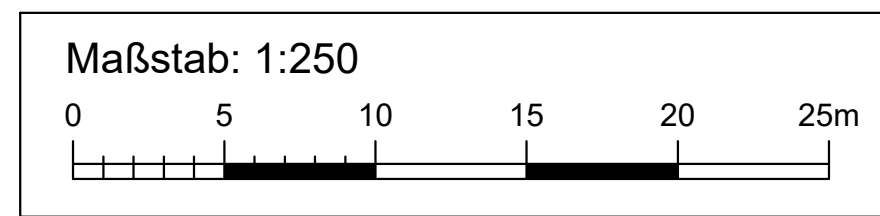

Legende:

- 171,50 + 173,30 Planungshöhe [m+NN]
 - Planung
 - Bestand
 - Graben- / Dammböschung
 - Bauwerk, Beton
 - Wegbankett
 - Schotterweg
 - Baukorridor
 - Betonmast
- Leitungen Planung:
- LWL-Steuerkabel und 0,4 kV Stromleitung
 - Abförderleitung GW-Entnahmebrunnen
- Leitungen Bestand:
- Freileitung Strom

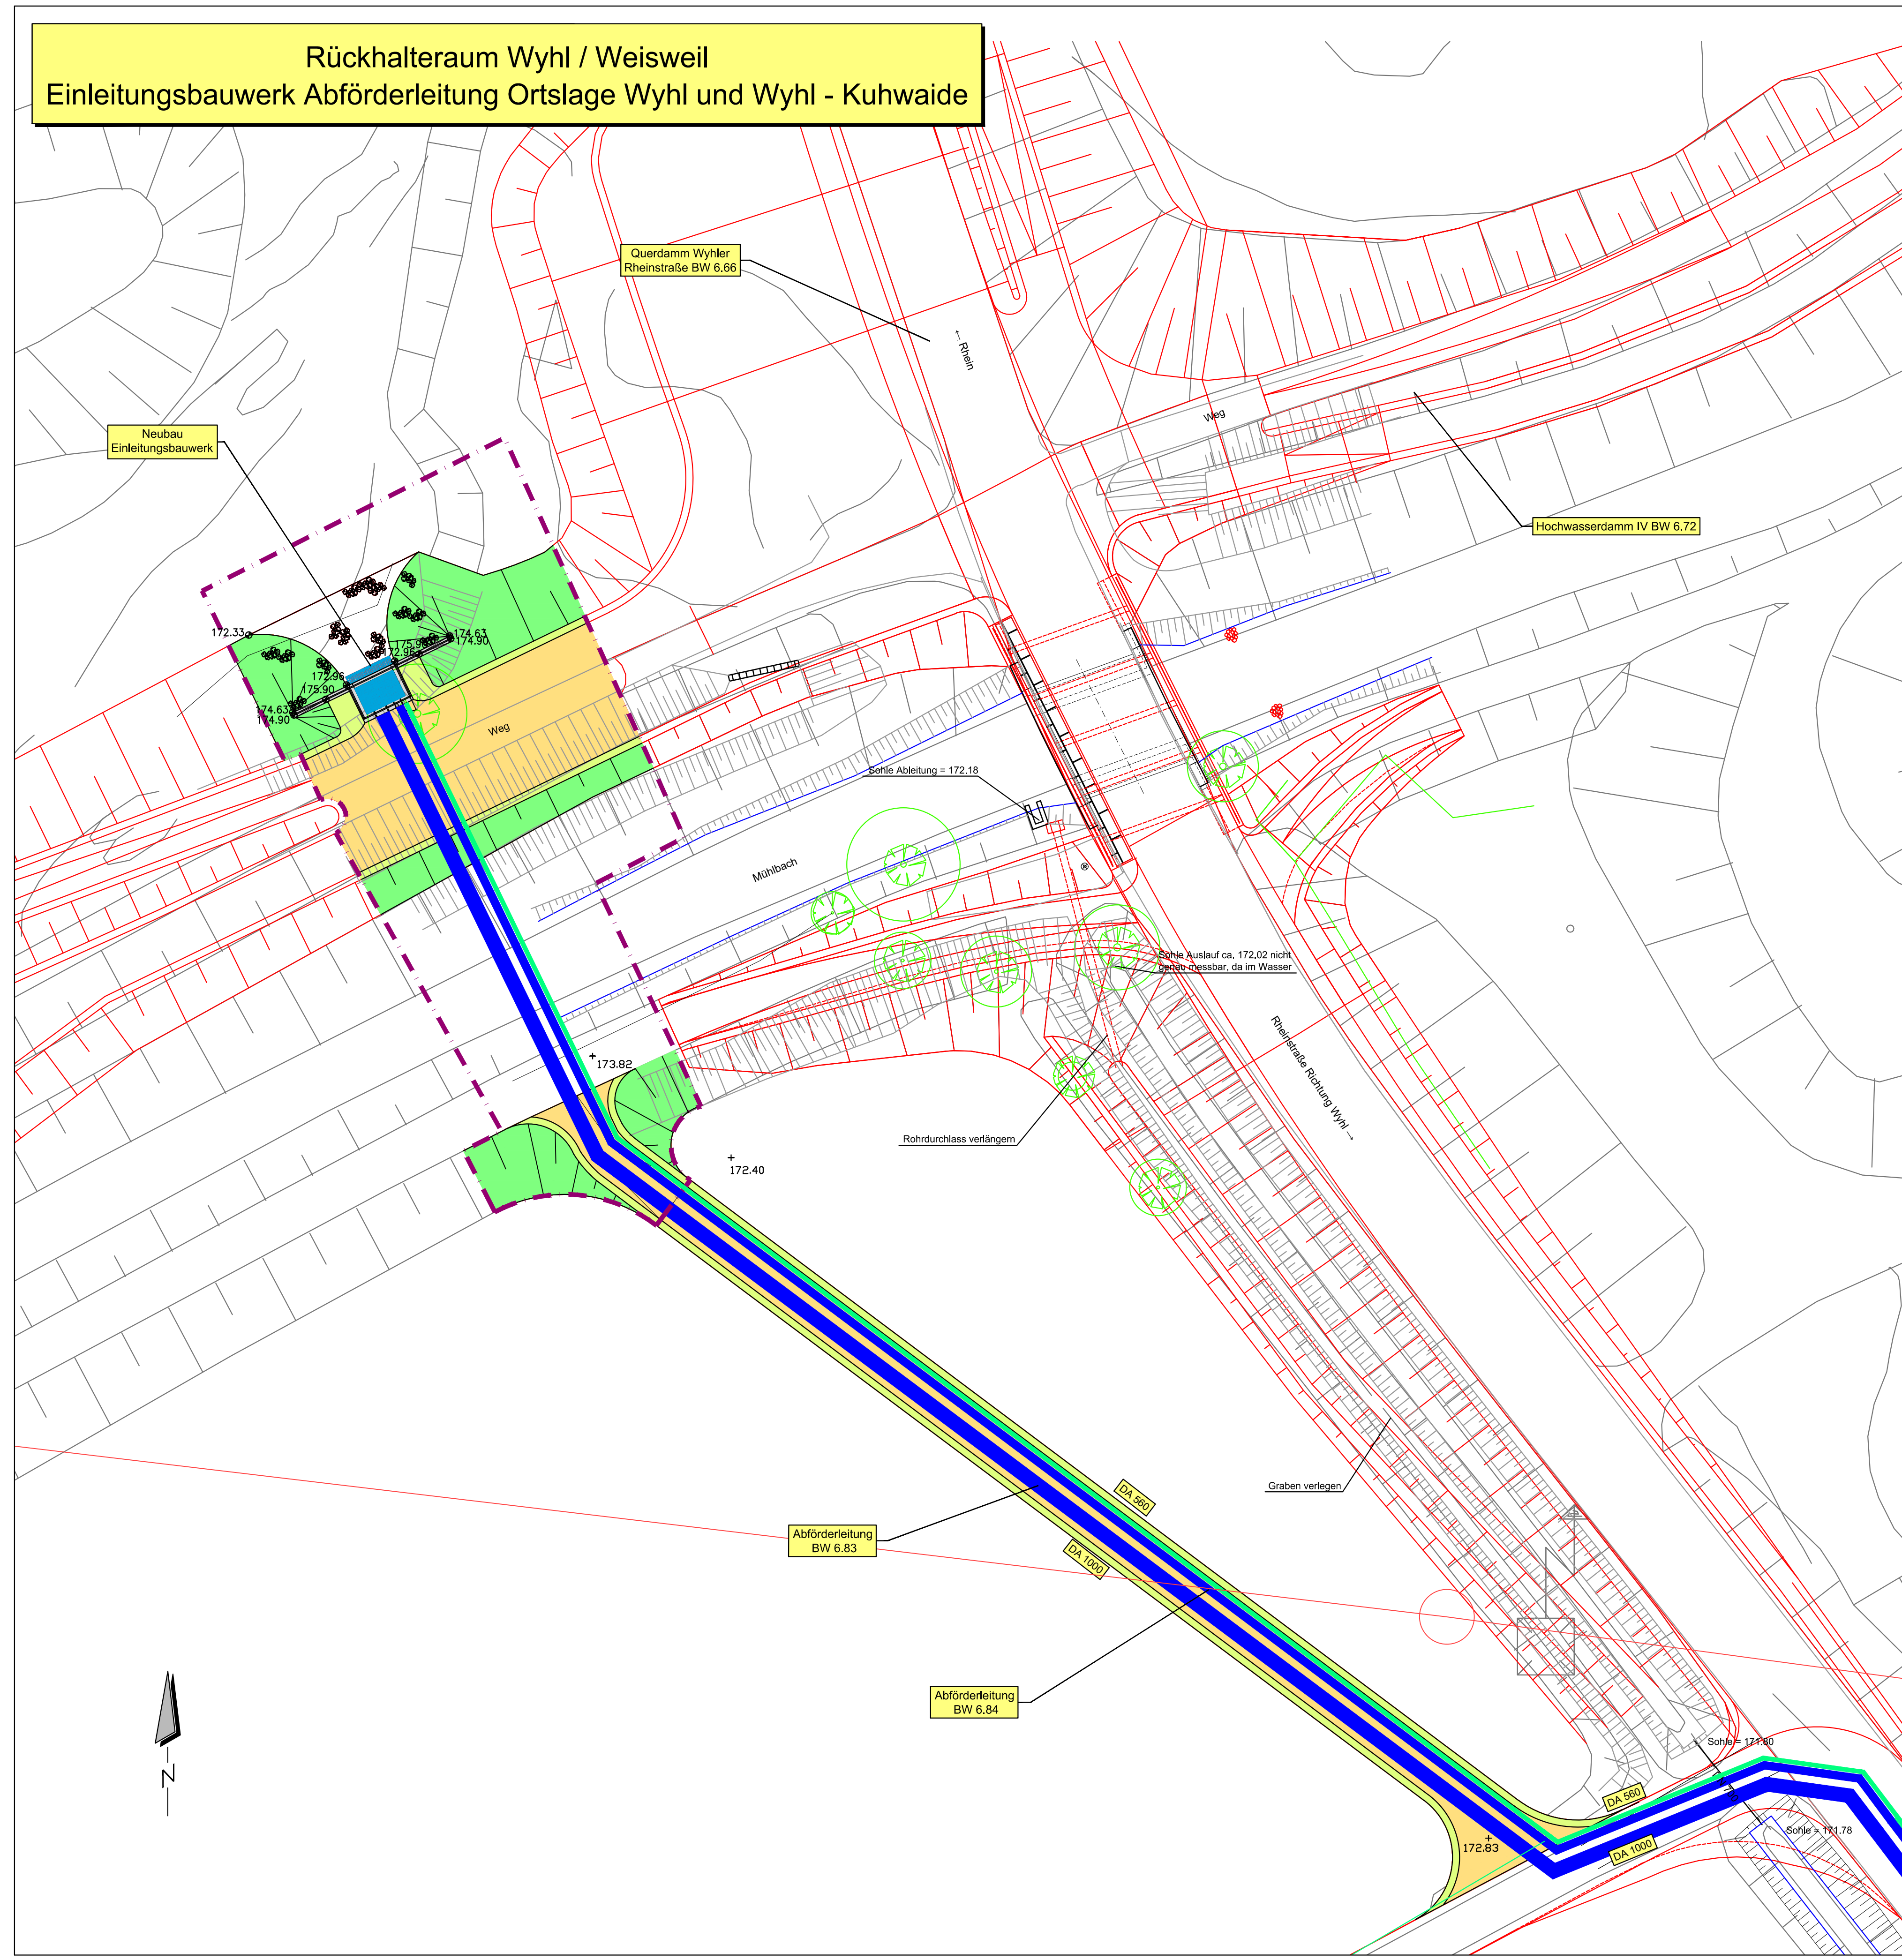



REGIERUNGSPRÄSIDIUM FREIBURG
Abteilung Umwelt

Rückhalteraum Wyhl/Weisweil

Binnenseitige Anpassungsmaßnahmen

Einleitung Abförderleitung Wyhl (BW 6.83) und Kuhwaide (BW 6.84)

Lageplan



WALD+CORBE
Ingenieurbüro für Wasserbau, Wasserwirtschaft und Tiefbau
BERATENDE INGENIEURE
Am Hecklehamm 18 76549 Hügelshelm
Telefon (07229) 1876-00 Telefax (07229) 1876-77

Regierungspräsidium Freiburg
Abteilung Umwelt
Ref. 53.3, "Integriertes Rheinprogramm"
Bissierstr. 7, 79114 Freiburg

bearb.:	1.07.2010	Qu	
gez.:	1.07.2010	Bau	
gepr.:	1.07.2010	Ro	

Maßstab: 1:250

Plan Nr.: 13/122/02/08

Freiburg, den 14.12.2018

Anlage: 15.1 Blatt: 4