


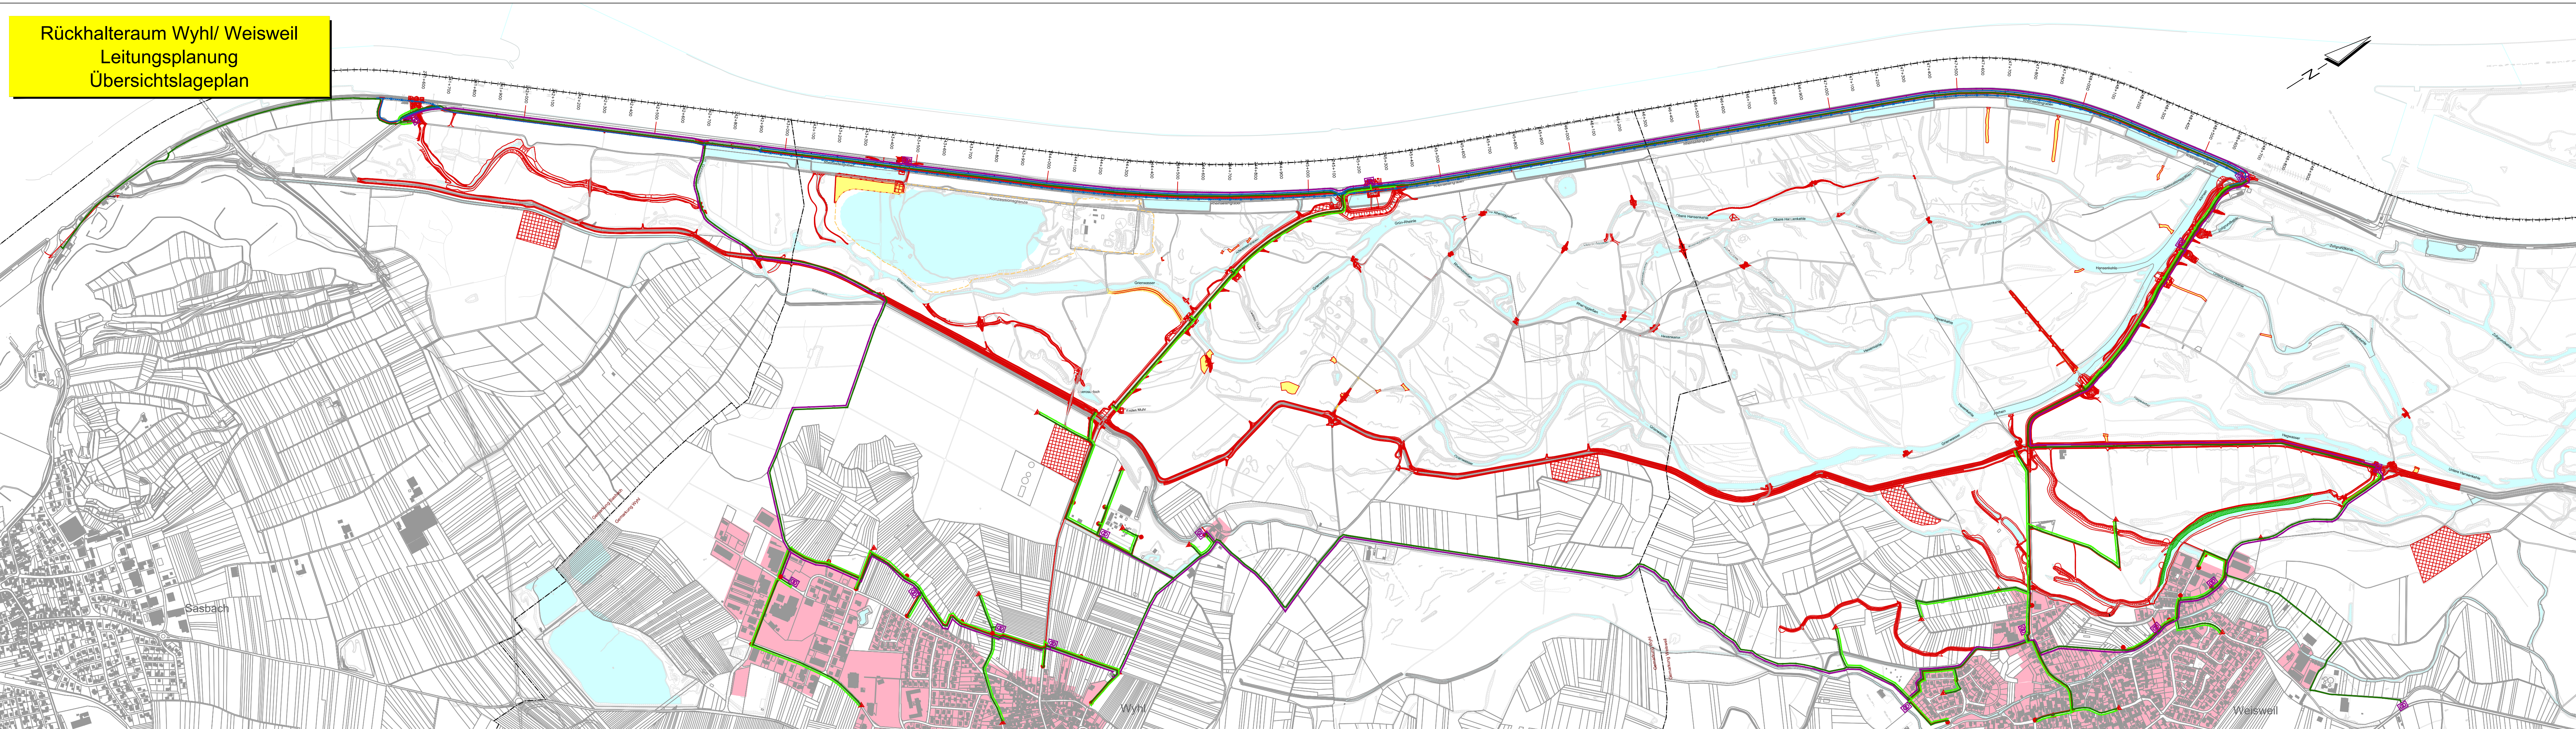

Maßstab: 1:10.000

0 100 200 400 600 800 1.000m

Legende:

- Brunnenstandorte
- Steuerpegel Grundwasserhaltung
- Planung zum Rückhalteraum Wyhl / Weisweil
- Geländeabtrag
- Baueinrichtungsflächen
- Flurneuordnung
- Gemarkungsgrenze
- Kieskonzessionsgrenze
- Staatsgrenze
- Gewässer / Baggersee

Leitungen Planung:

- 20 kV Erdleitung
- geplante Umspannstation
- 0,4 kV Erdleitung
- LWL-Steuerkabel im Leerrohr
- WF- Fernsprechleitung WSA

Leitungen Bestand:

- WF- Fernsprechleitung WSA, Bestand rückbauen
- WF-Fernsprechleitung WSA
- bestehende Umspannstation



Regierungspräsidium Freiburg
Abteilung Umwelt



Rückhalteraum Wyhl/Weisweil

Leistungsplanung

Übersichtslageplan

bearb.:	28.08.19	Sa/Bu	zum Antrag vom ...18.12.2018 gehörend
gez.:	12.12.18	Sa	
gepr.:	12.12.18	Go	
Maßstab:	10.000	Datum:	28.08.2019
Plan Nr.:	13/120/02/06	Anlage	3.1 Blatt: 3