
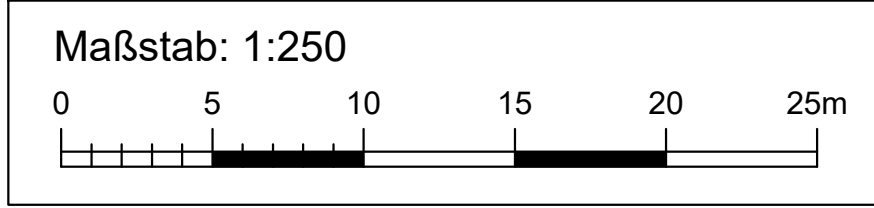


Rückhalteraum Wyhl/ Weisweil
BW 6.046
Lageplan

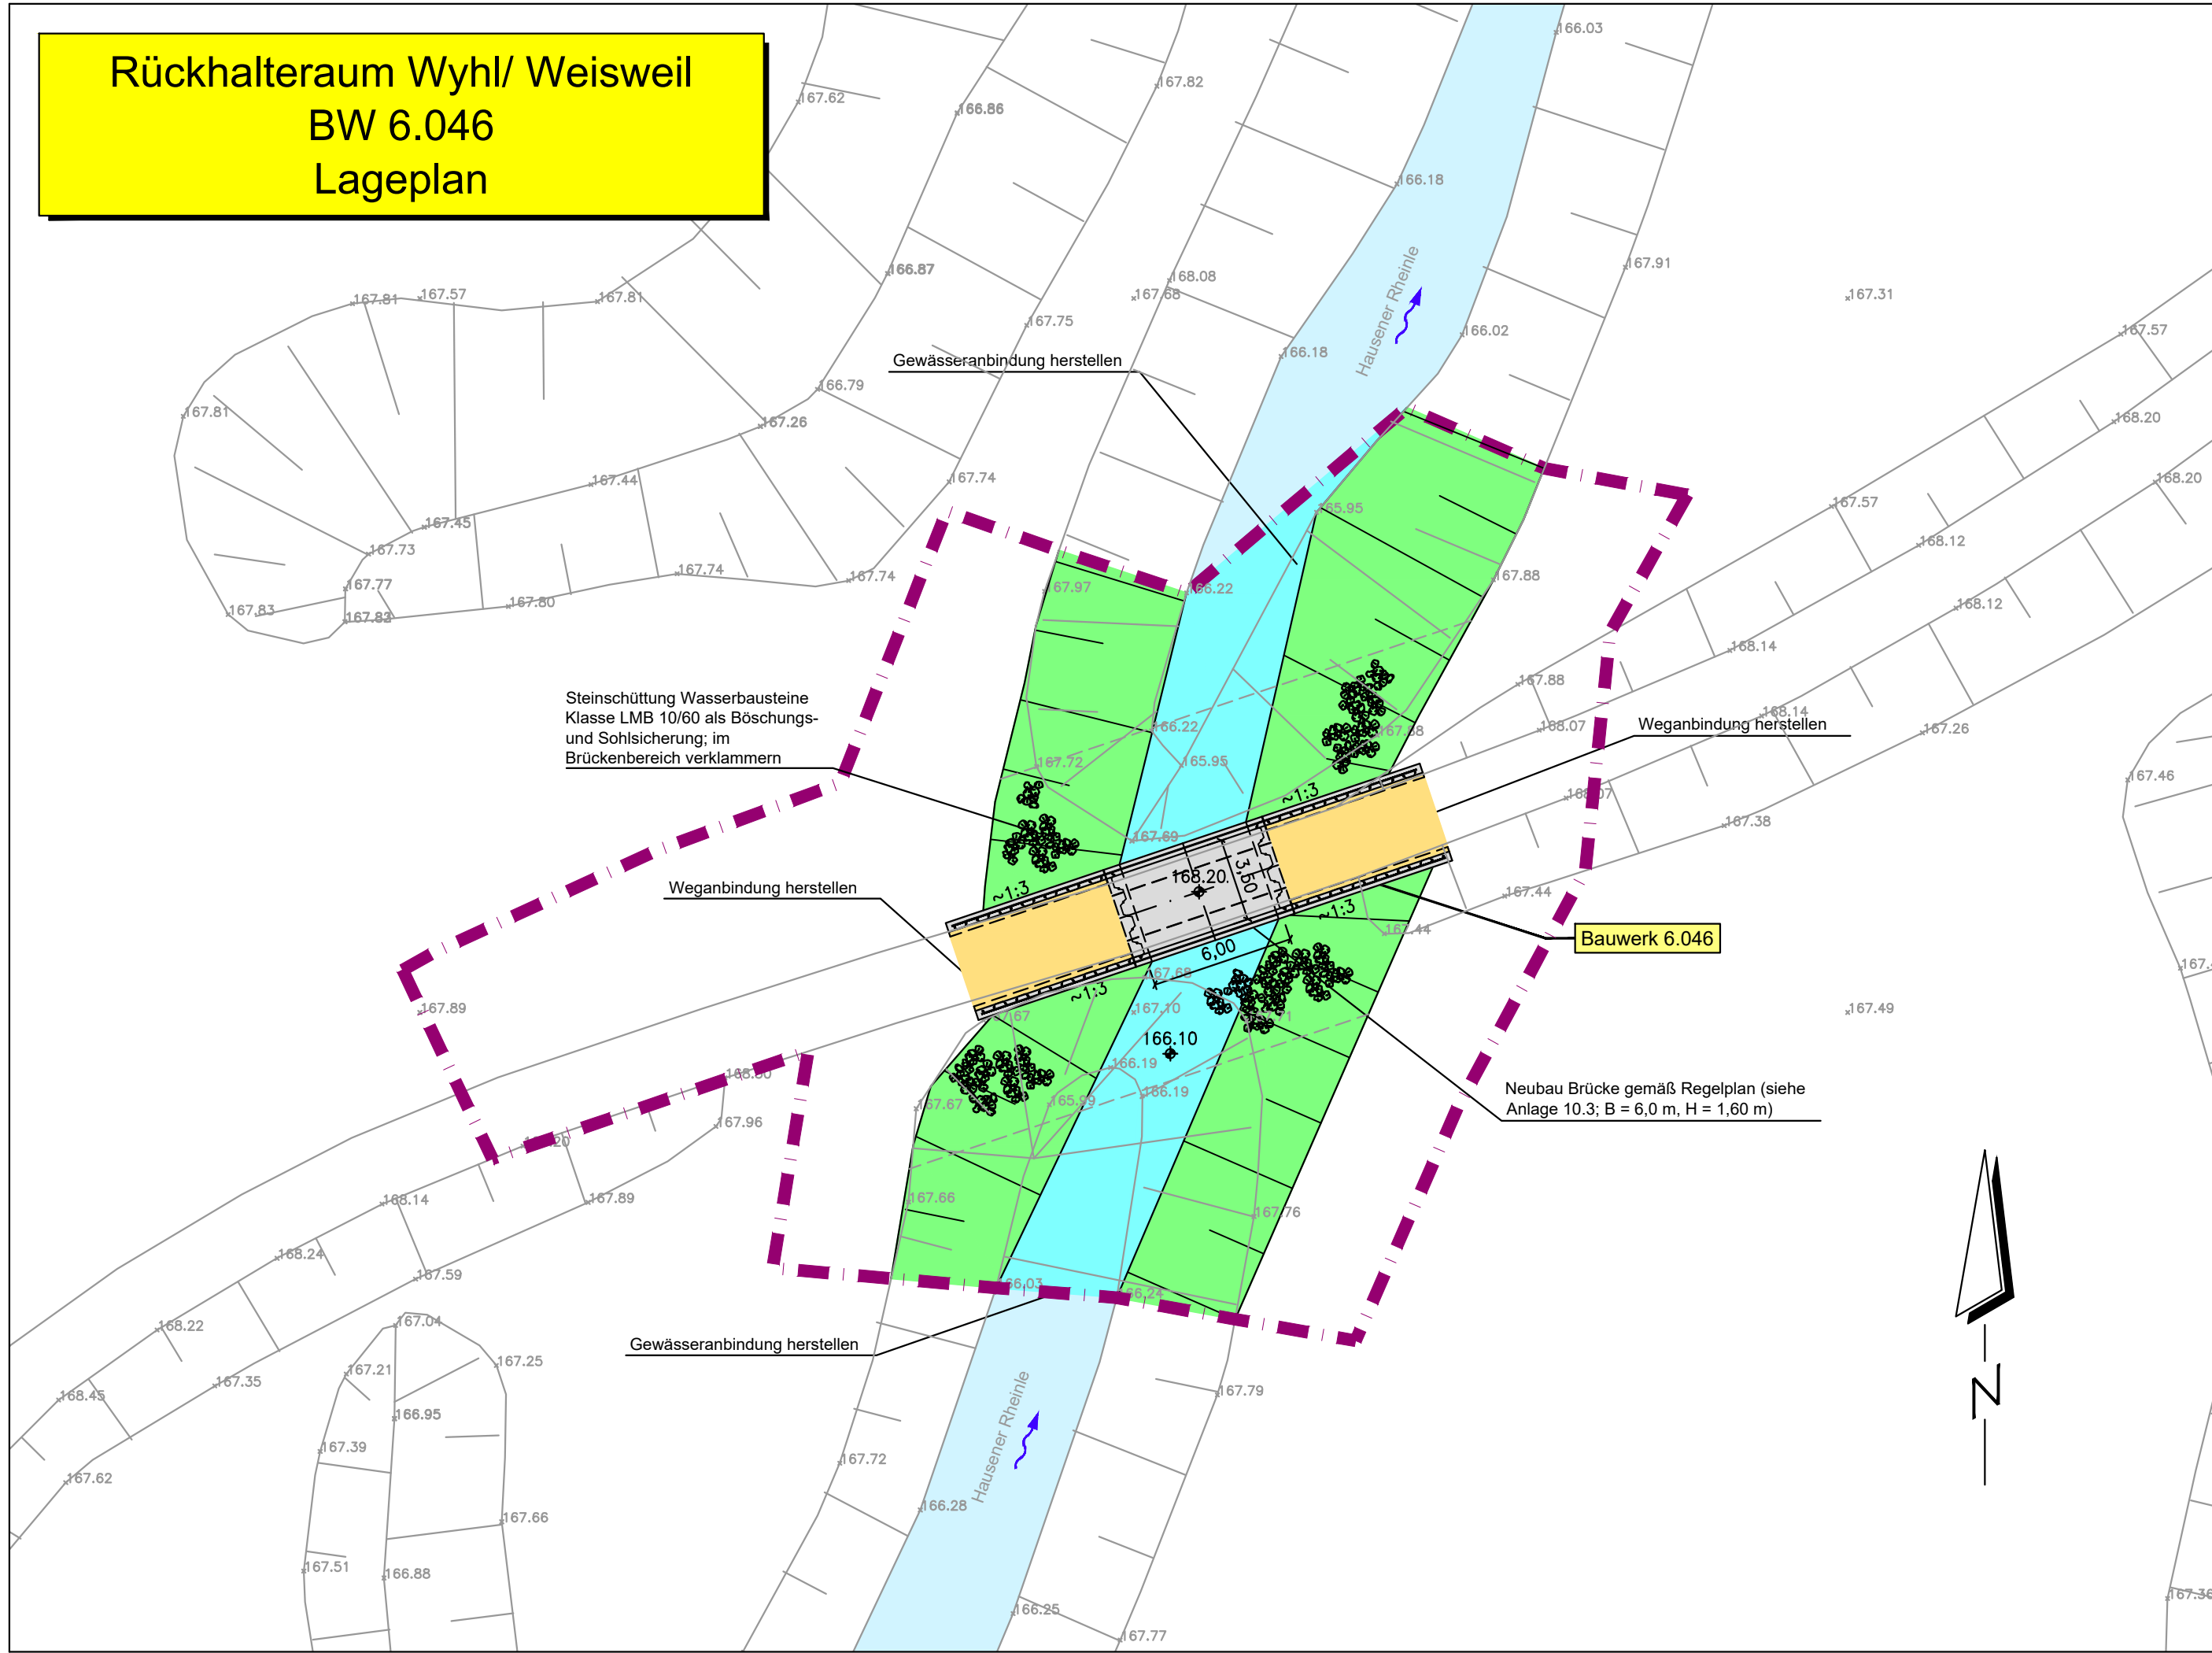


Legende:

- | | | | |
|--------|---------------------|--|------------------|
| 171.50 | Bestandshöhe [m+NN] | | (Damm-) Böschung |
| 173.30 | Planungshöhe [m+NN] | | Gewässer |
| | Planung | | Bauwerk, Beton |
| | Bestand | | Schotterweg |
| | Spundwand | | |
| | Baukorridor | | |

Bestand: BW 0.46 Rohrdurchlass DN 800
Sohle 166.31 m+NN

Planung: BW 6.046 Brücke
Sohle 166.10 m+NN
Fahrbahnbreite 3.50 m
LB x LH = 6.00 m x 1.60 m

Brückenbauwerk siehe Anlage 10.3

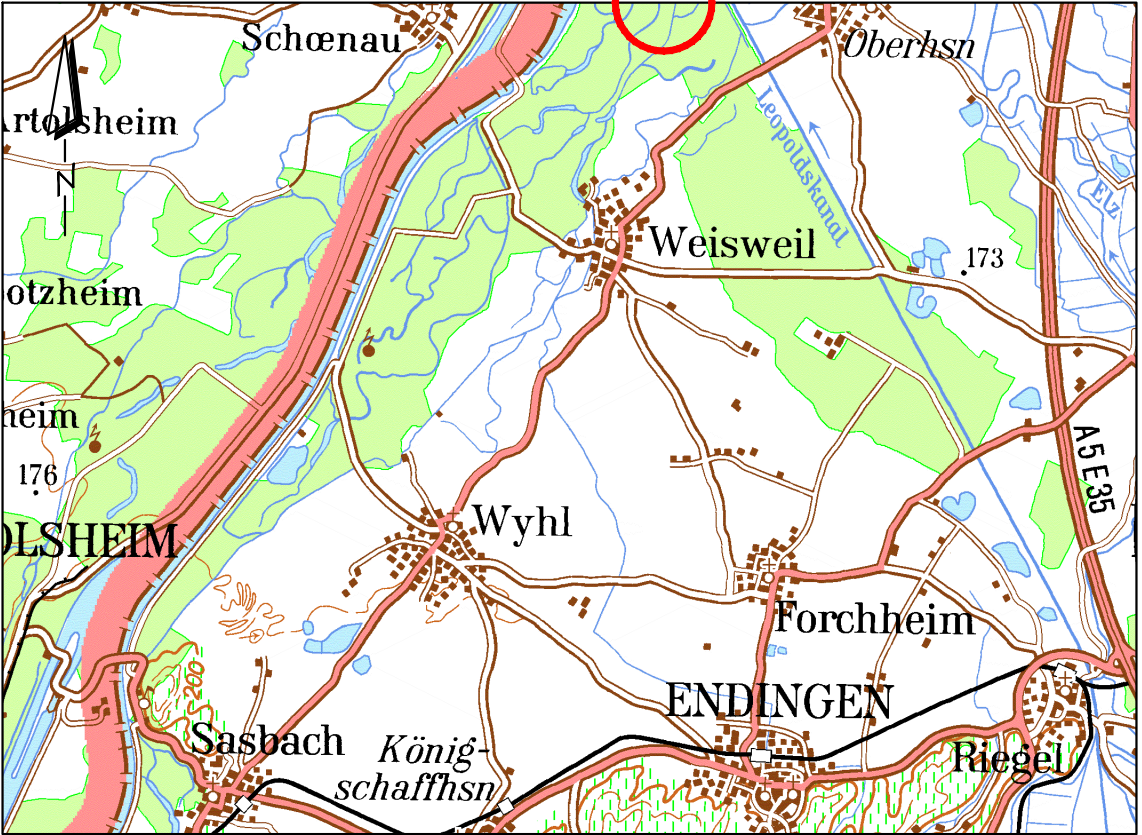



REGIERUNGSPRÄSIDIUM FREIBURG

Abteilung Umwelt



Rückhalteraum Wyhl/Weisweil

BW 6.046: Altrheinbauwerk

bestehender Rohrdurchlass durch Brücke ersetzt

Lageplan



Ingenieurbüro für Wasserbau, Wasserwirtschaft und Tiefbau
BERATENDE INGENIEURE
Am Hecklehamm 18 76549 Hügelsheim
Telefon (07229) 1876-00 Telefax (07229) 1876-77

Regierungspräsidium Freiburg
Abteilung Umwelt
Ref. 53.3, "Integriertes Rheinprogramm"
Bissierstr. 7, 79114 Freiburg

bearb.:	1.07.2010	Ro/Sk	zum Antrag vom ...18.12.2018, gehörend
gez.:	1.07.2010	Sk	
gepr.:	1.07.2010	Ro	

Maßstab: 1 : 250

Plan Nr.: 13/078/02/06

Freiburg, den 14.12.2018

Anlage: 12.8 Blatt: 1