


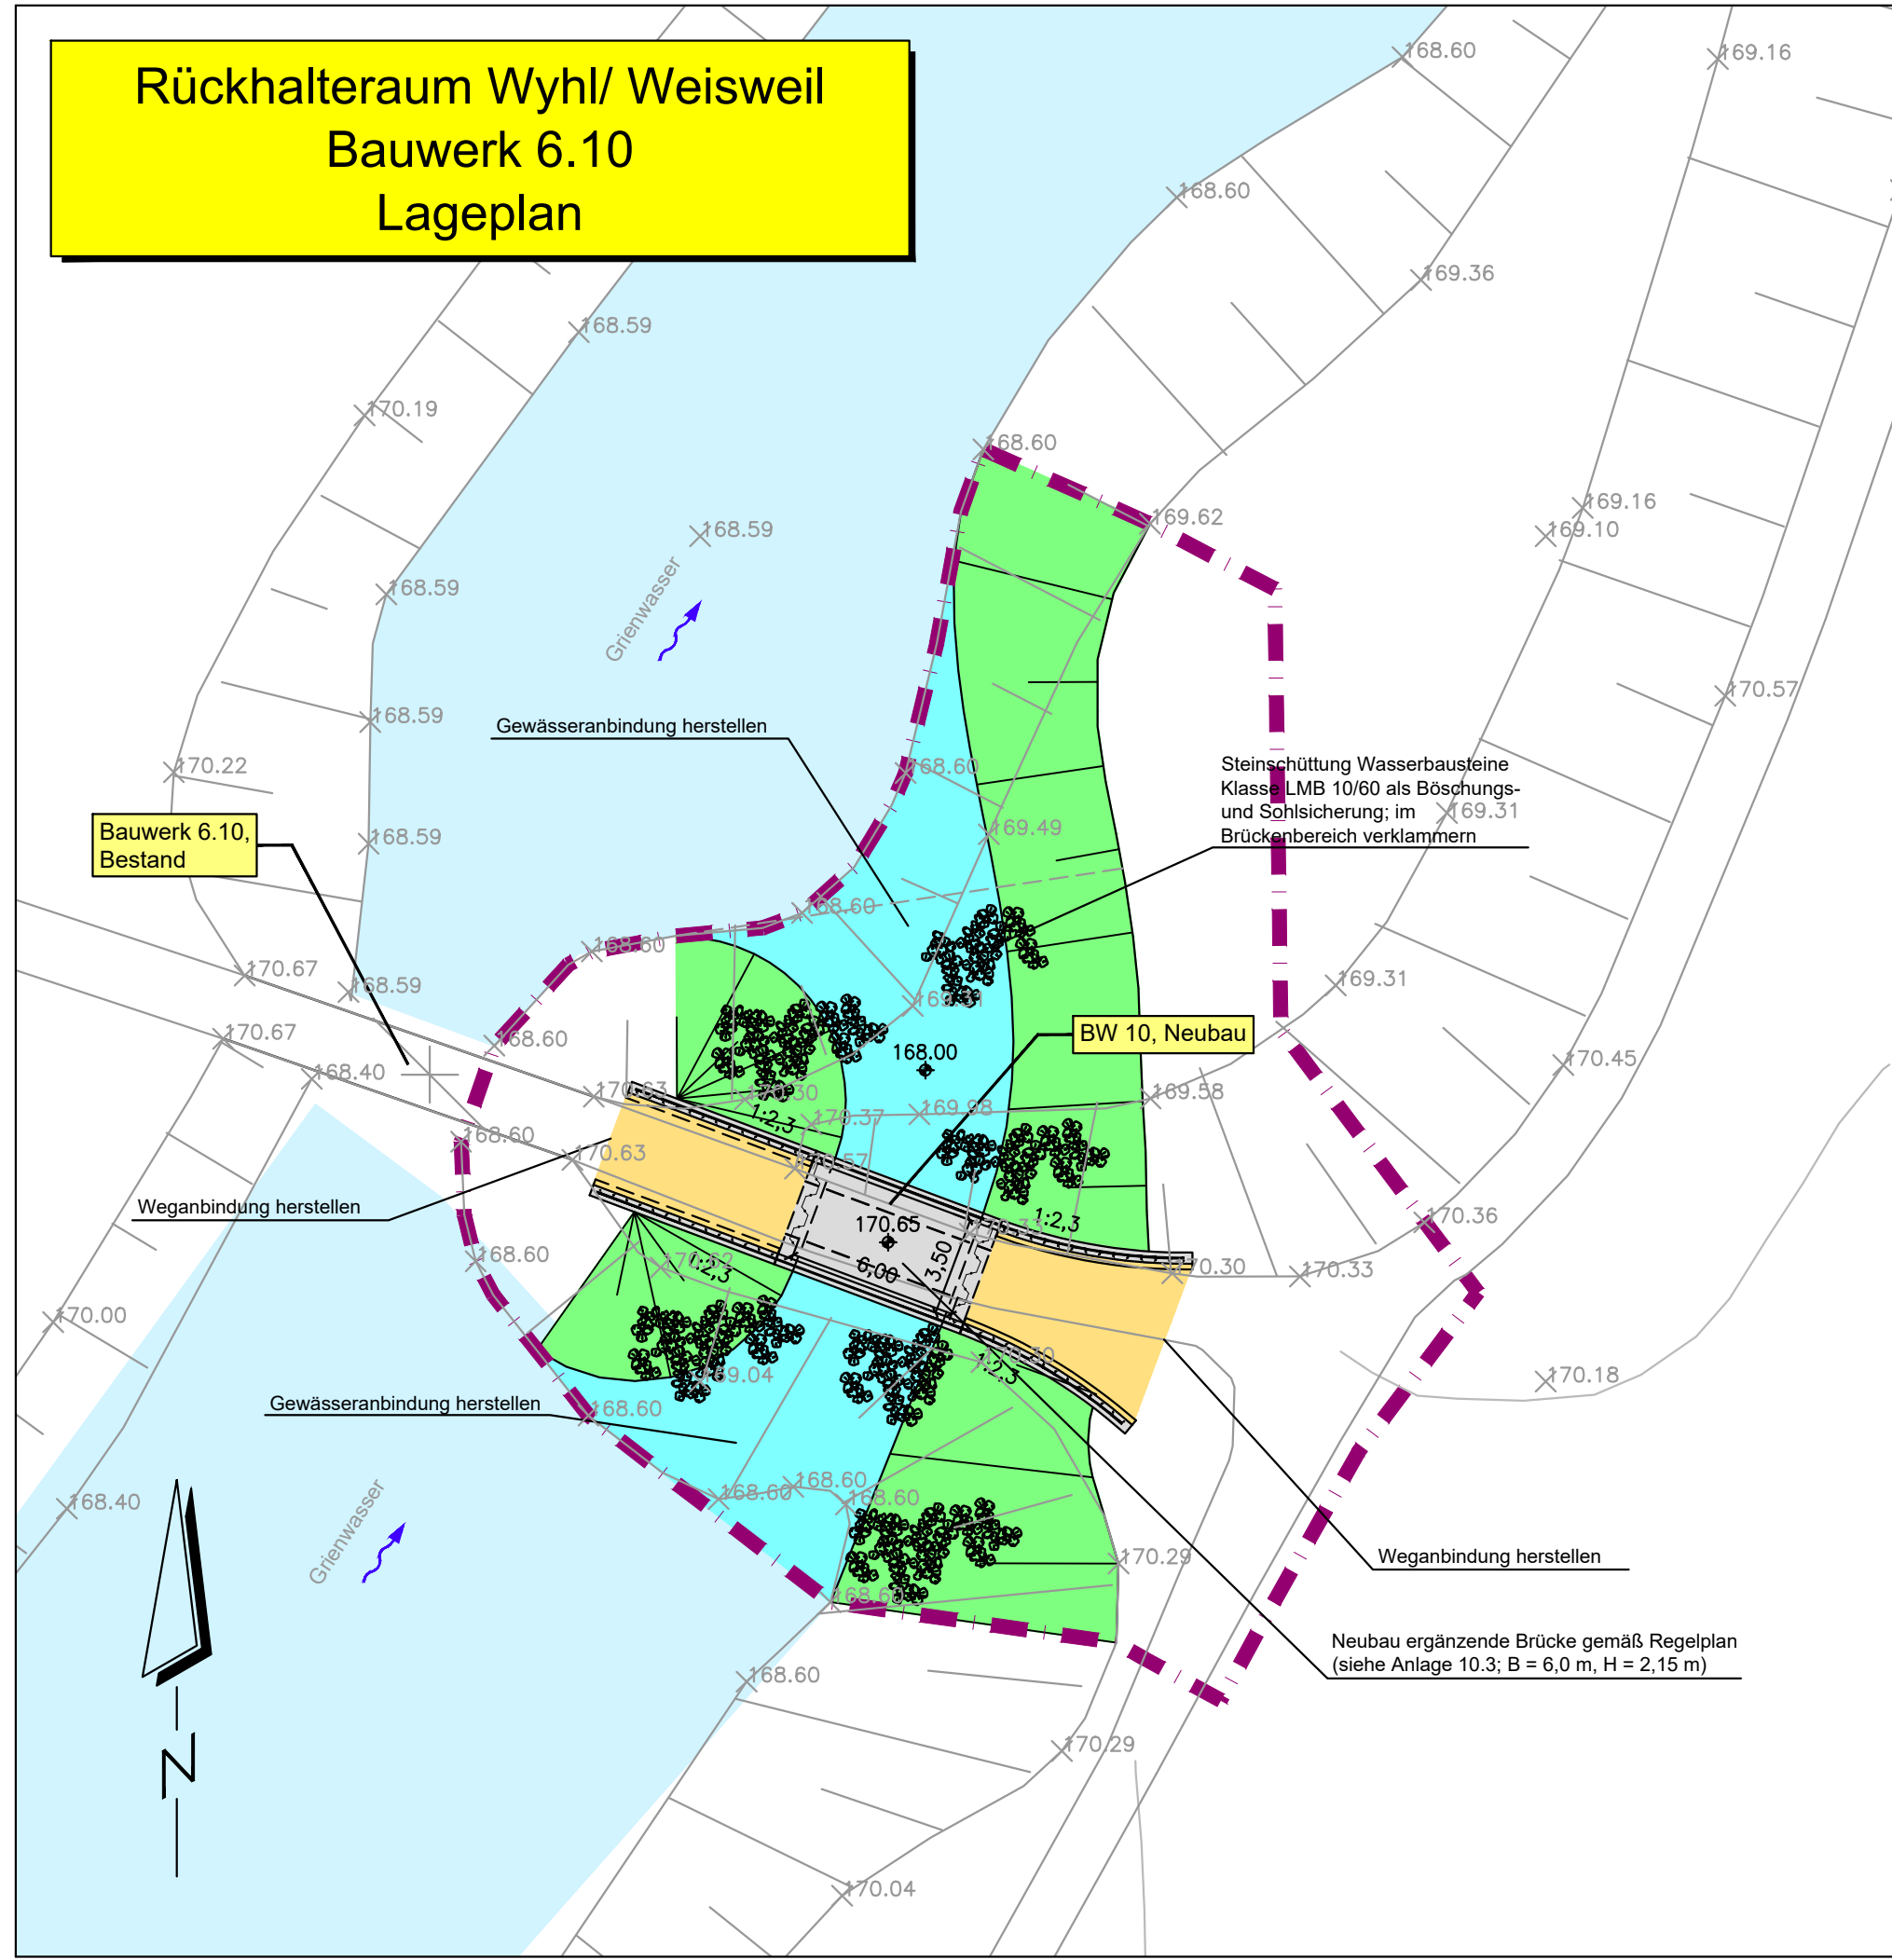


Maßstab: 1:250

Legende:

	Bestandshöhe [m+NN]		(Damm-) Böschung
	Planungshöhe [m+NN]		Gewässer
	Planung		Bauwerk, Beton
	Bestand		Schotterweg
	Spundwand		
	Baukorridor		

Bestand:	BW 6.10, Bestand	Brücke, bleibt erhalten Sohle 168.00 m+NN Fahrbahnbreite 3.50 m LB x LH = 5.00 m x 2.00 m
Planung:	BW 6.10, Neubau	ergänzende Brücke Sohle 168.00 m+NN Fahrbahnbreite 3.50 m LB x LH = 6.00 m x 2.15 m

Brückenbauwerk siehe Anlage 10.3

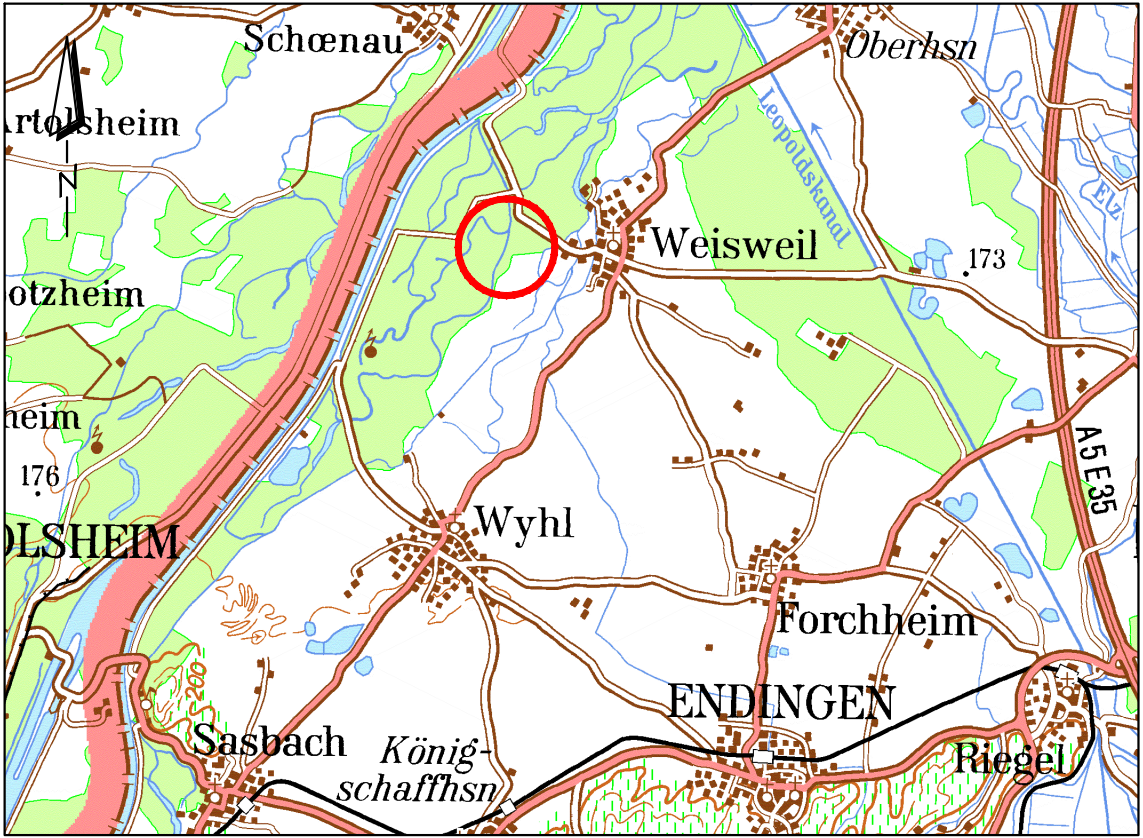

REGIERUNGSPRÄSIDIUM FREIBURG
Abteilung Umwelt

Rückhalteraum Wyhl/Weisweil

BW 6.10: Altrheinbauwerk

ergänzende Brücke

Lageplan

Ingenieurbüro für Wasserbau, Wasserwirtschaft und Tiefbau BERATENDE INGENIEURE Am Hecklehamm 18 76549 Hügelsheim Telefon (07229) 1876-00 Telefax (07229) 1876-77		Regierungspräsidium Freiburg Abteilung Umwelt Ref. 53.3, "Integriertes Rheinprogramm" Bissierstr. 7, 79114 Freiburg	
bearb.:	1.07.2010	Ro/Sk	zum Antrag vom ...18.12.2018... gehörend
gez.:	1.07.2010	Sk	
gepr.:	1.07.2010	Ro	
Maßstab: 1 : 250			Freiburg, den 14.12.2018
Plan Nr.: 13/073/02/26			Anlage: 10.1 Blatt: 8