


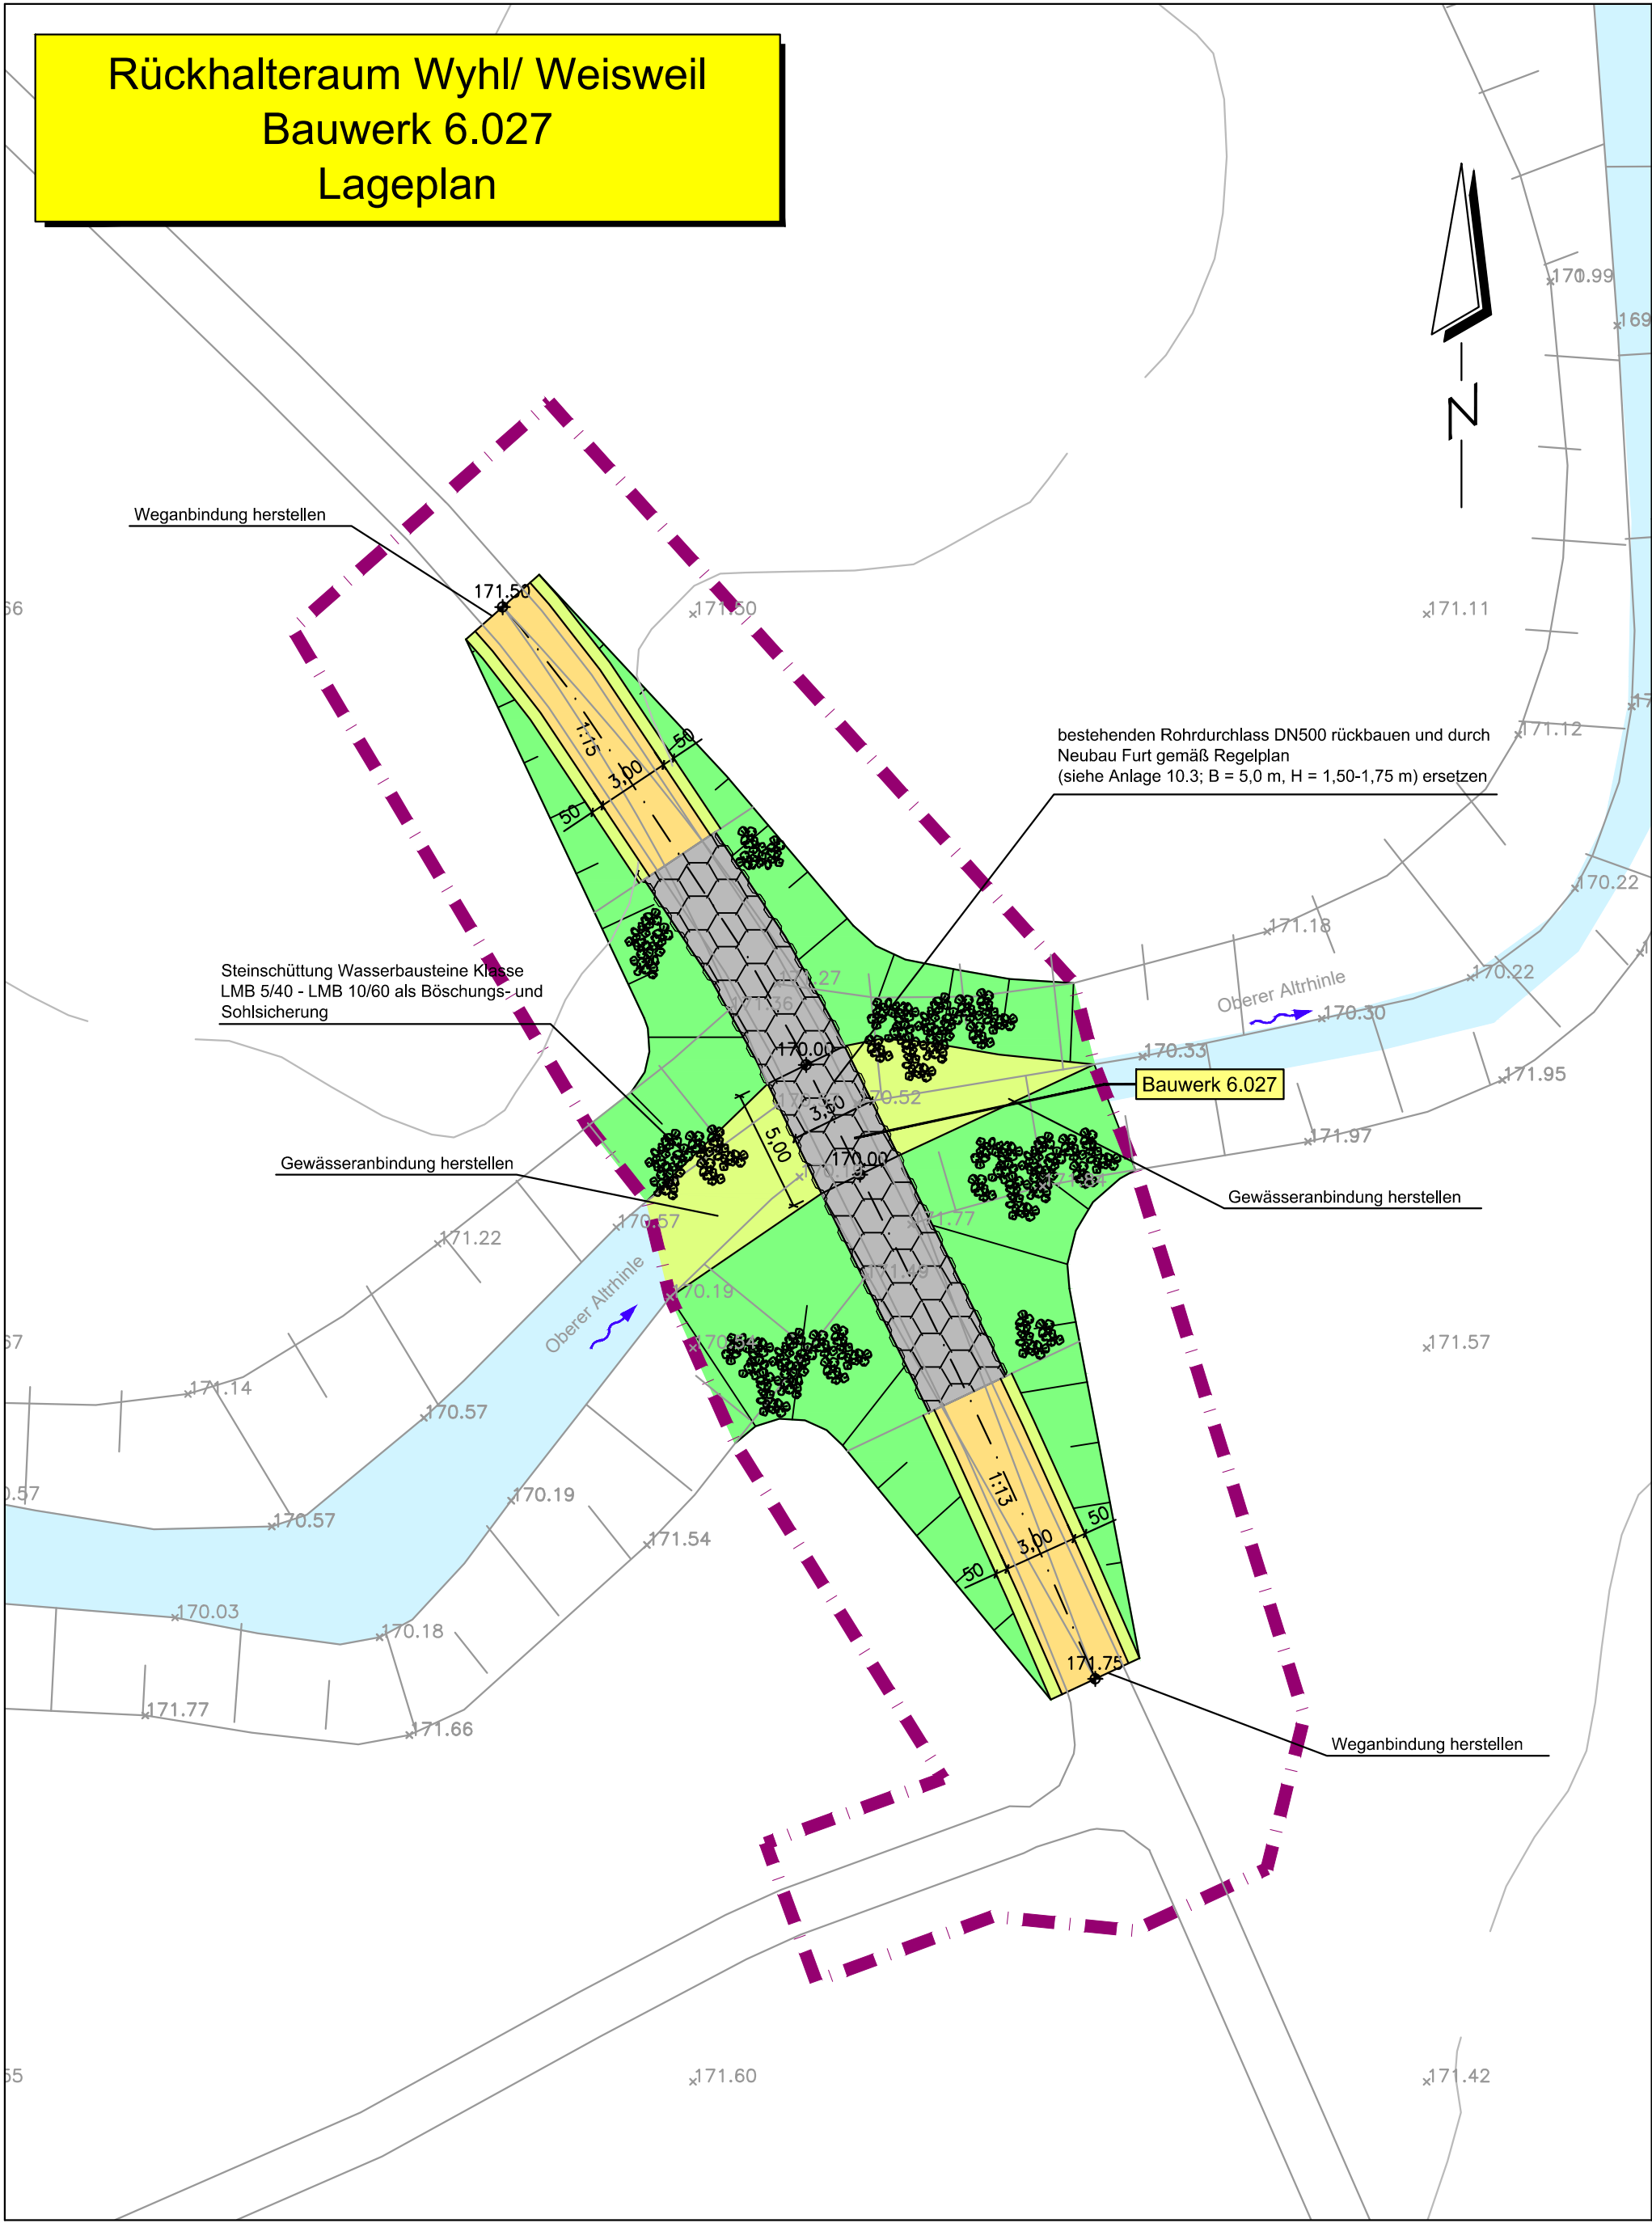

- Legende:
- 171.50

+

Bestandshöhe [m+NN]

173.30

⊕

Planungshöhe [m+NN]

—

Planung

—

Bestand

~~~~~

Spundwand

- - - - -

Baukorridor

(Damm-) Böschung

Gewässer

Wegbankett, Berme

Wasserbaupflaster

Schotterweg
- Bestand: BW 0.27 Durchlass DN 500  
Sohle 170.47 m+NN

Planung: BW 6.027 Furt  
Breite 5.00 m  
Sohle 170.00 m+NN  
Fahrbahnbreite 3.50 m  
Rampenneigung 1:13 / 1:15
- Regelplan Furt siehe Anlage 10.3
- Maßstab: 1:250

0

5

10

15

20

25m
- 
- REGIERUNGSPRÄSIDIUM FREIBURG

Abteilung Umwelt

# Rückhalteraum Wyhl/Weisweil

## BW 6.027

Rohrdurchlass 0.27 ersetzt durch Furt

Lageplan

WALD+CORBE

Ingenieurbüro für Wasserbau, Wasserwirtschaft und Tiefbau

BERATENDE INGENIEURE

Am Hecklehamm 18 76549 Hügelsheim

Telefon (07229) 1876-00 Telefax (07229) 1876-77

Regierungspräsidium Freiburg

Abteilung Umwelt

Ref. 53.3, "Integriertes Rheinprogramm"

Bissierstr. 7, 79114 Freiburg

|           |              |       |                                        |
|-----------|--------------|-------|----------------------------------------|
| bearb.:   | 1.07.2010    | Ro/Sk | zum Antrag vom ...18.12.2018, gehörend |
| gez.:     | 1.07.2010    | Sk    |                                        |
| gepr.:    | 1.07.2010    | Ro    |                                        |
| Maßstab:  | 1 : 250      |       | Freiburg, den 14.12.2018               |
| Plan Nr.: | 13/073/02/28 |       | Anlage: 10.2 Blatt: 2                  |

Anlage\_10\_02\_02\_BW6-027\_20191009.dwg , 10. Okt 2019 - 11:06 h