
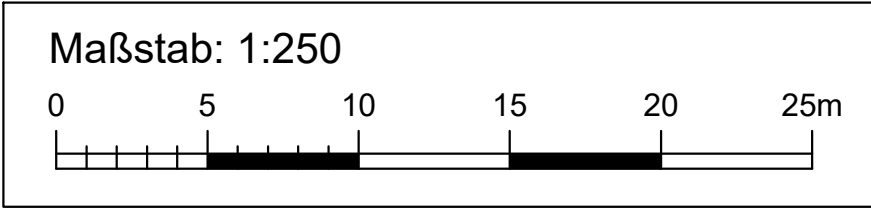


Rückhalteraum Wyhl/ Weisweil
BW 6.029
Lageplan


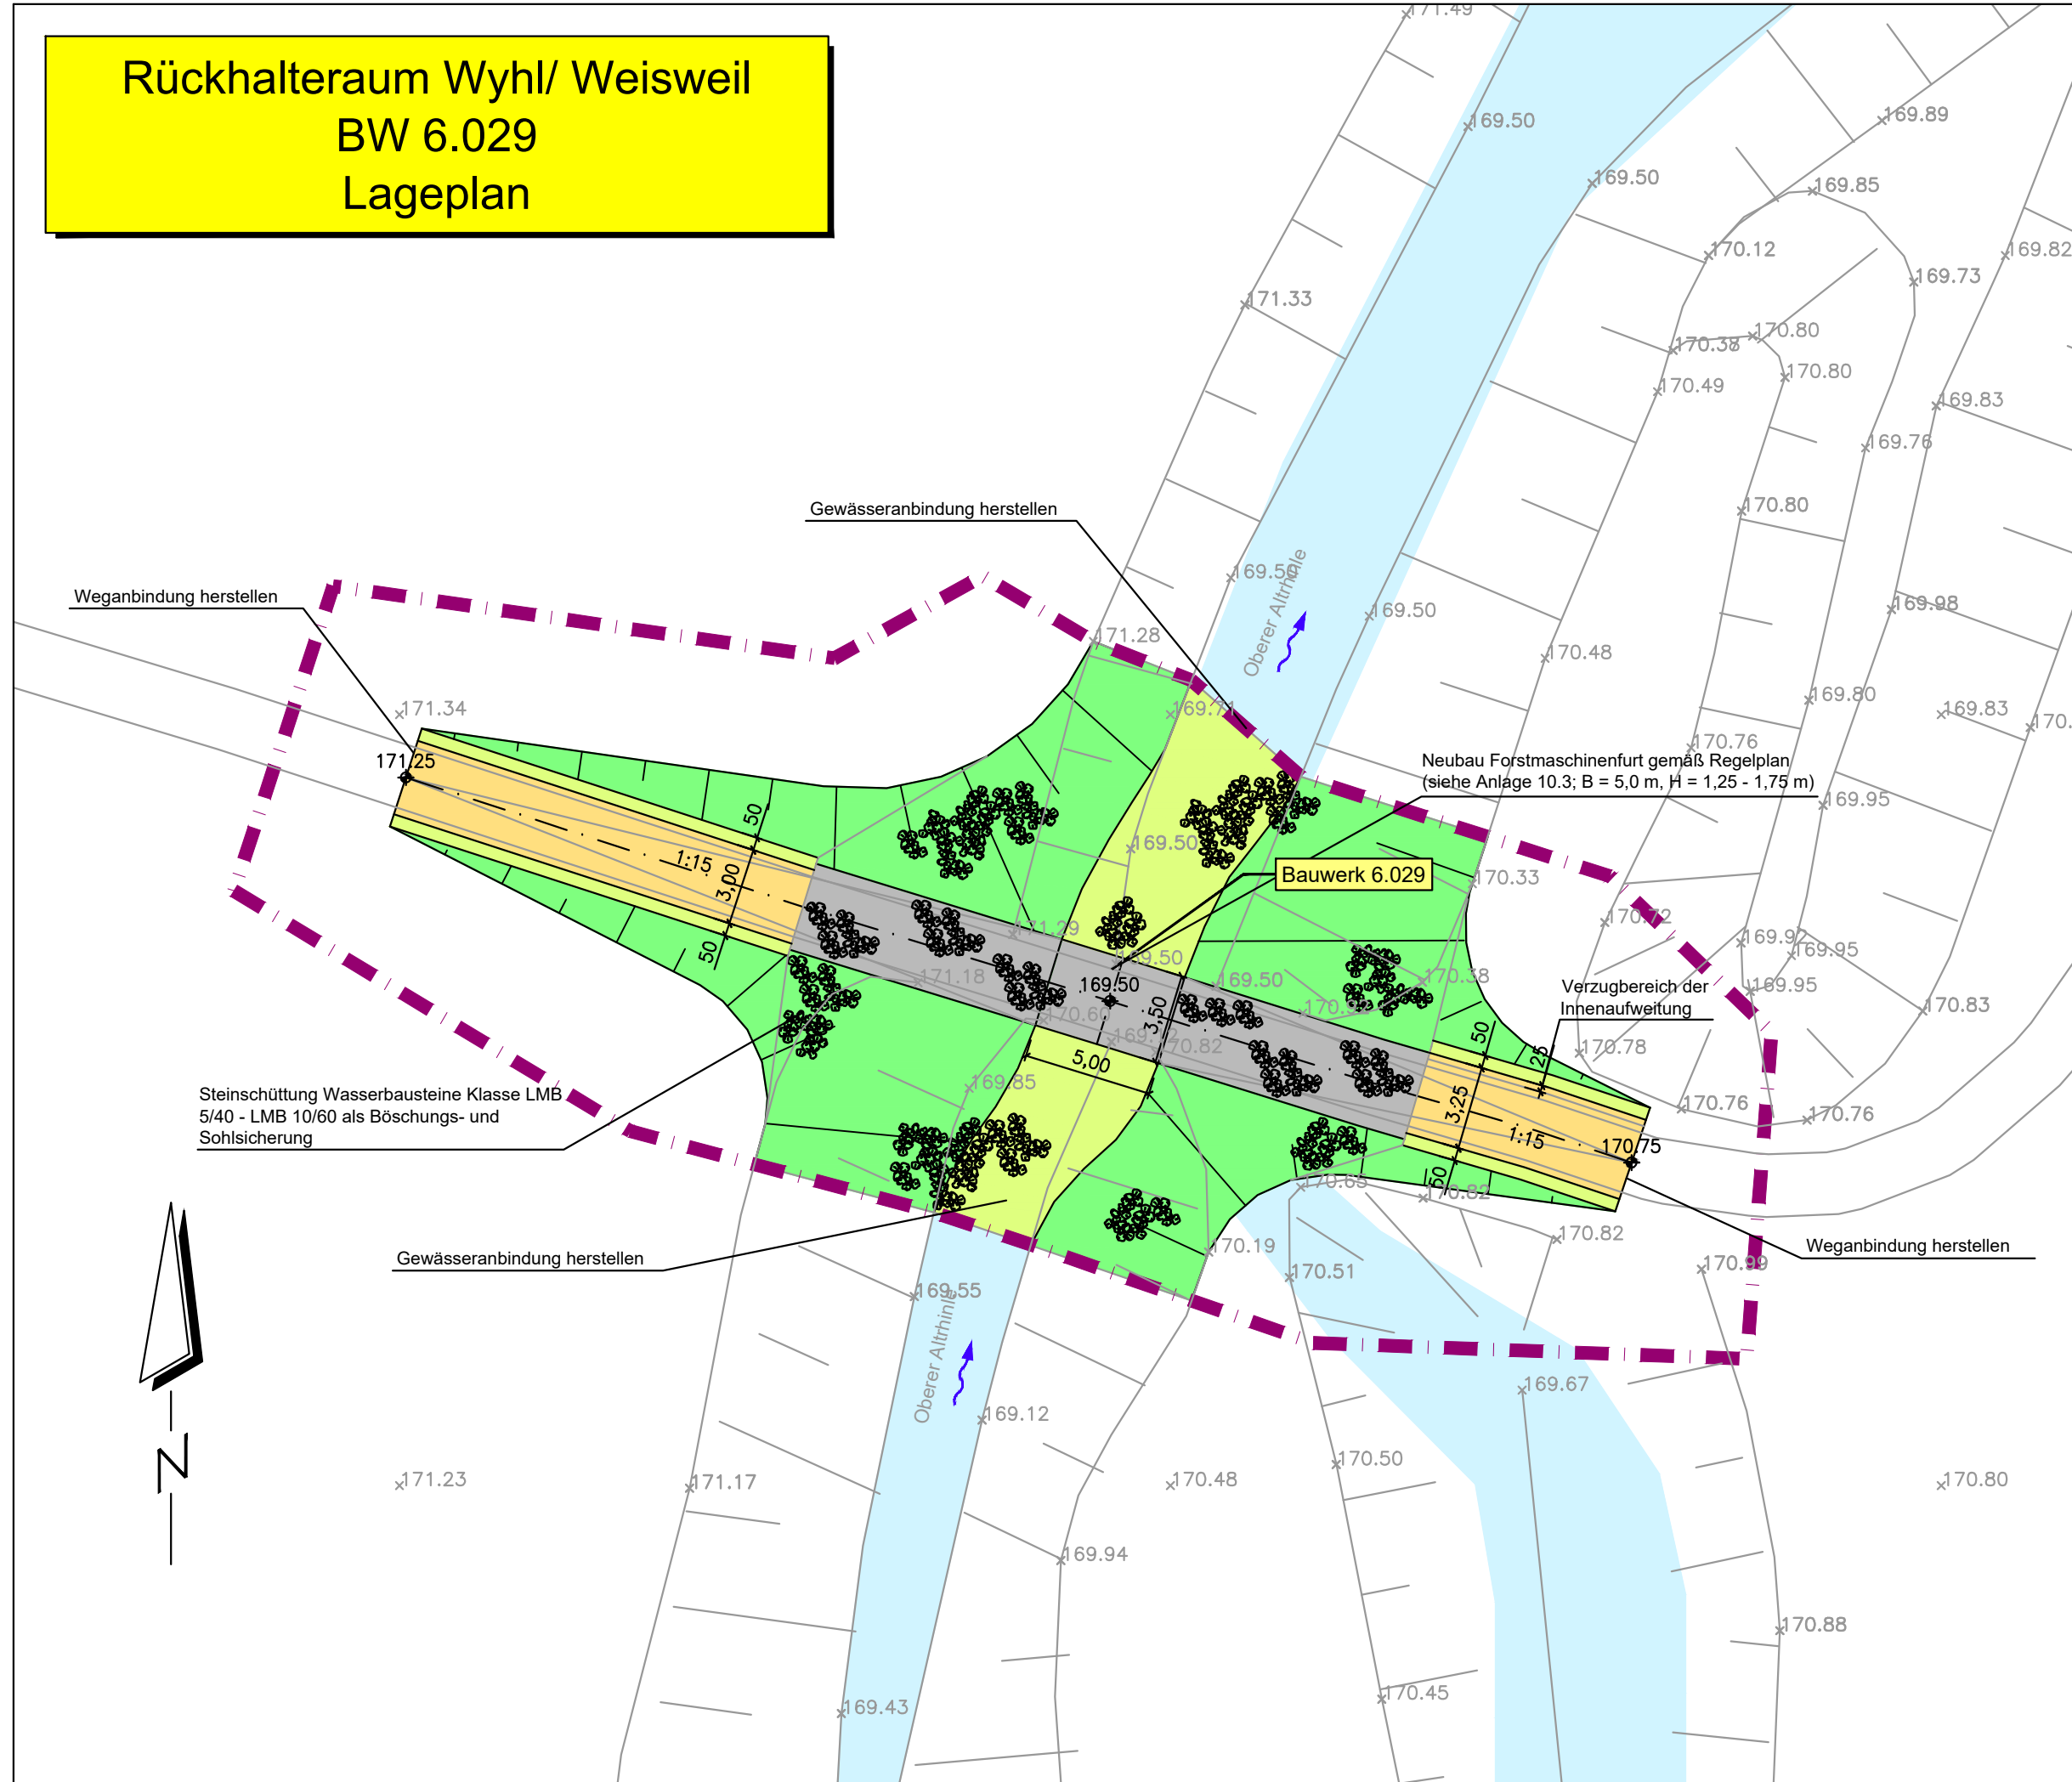


Legende:

- | | | | |
|-------------|---------------------|--|--------------------|
| 171.50
+ | Bestandshöhe [m+NN] | | (Damm-) Böschung |
| 173.30
+ | Planungshöhe [m+NN] | | Gewässer |
| — | Planung | | Wegbankett, Berme |
| — | Bestand | | Forstmaschinenfurt |
| - - - | Baukorridor | | Schotterweg |

Bestand: BW 0.29 Durchlass 2 x DN 800

Planung: BW 6.029 Forstmaschinenfurt
Breite 5,00 m
Sohle 169.50 m+NN
Fahrbahnbreite 3.50 m
Rampenneigung 1:15

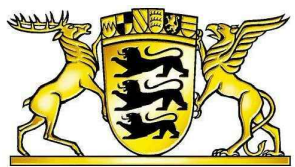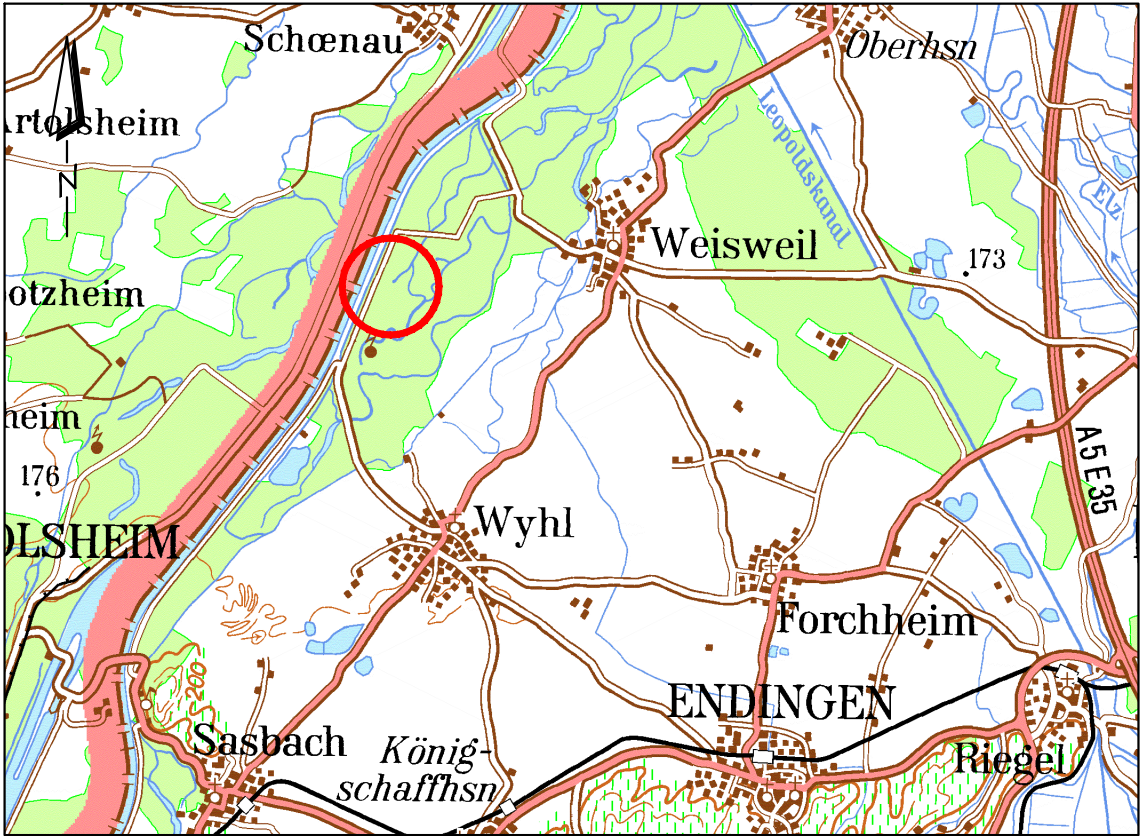

REGIERUNGSPRÄSIDIUM FREIBURG

Abteilung Umwelt



Rückhalteraum Wyhl/Weisweil

BW 6.029

Neubau Forstmaschinenfurt
Lageplan

WALD+CORBE

Ingenieurbüro für Wasserbau, Wasserwirtschaft und Tiefbau
BERATENDE INGENIEURE
Am Hecklehamm 18 76549 Hügelsheim
Telefon (07229) 1876-00 Telefax (07229) 1876-77

Regierungspräsidium Freiburg
Abteilung Umwelt
Ref. 53.3, "Integriertes Rheinprogramm"
Bissierstr. 7, 79114 Freiburg

bearb.:	1.07.2010	Ro/Sk
gez.:	1.07.2010	Sk
gepr.:	1.07.2010	Ro

zum Antrag vom ...18.12.2018...
gehörend

Maßstab: 1:250

Freiburg, den 14.12.2018

Plan Nr.: 13/073/02/30

Anlage: 10.2 Blatt: 4