


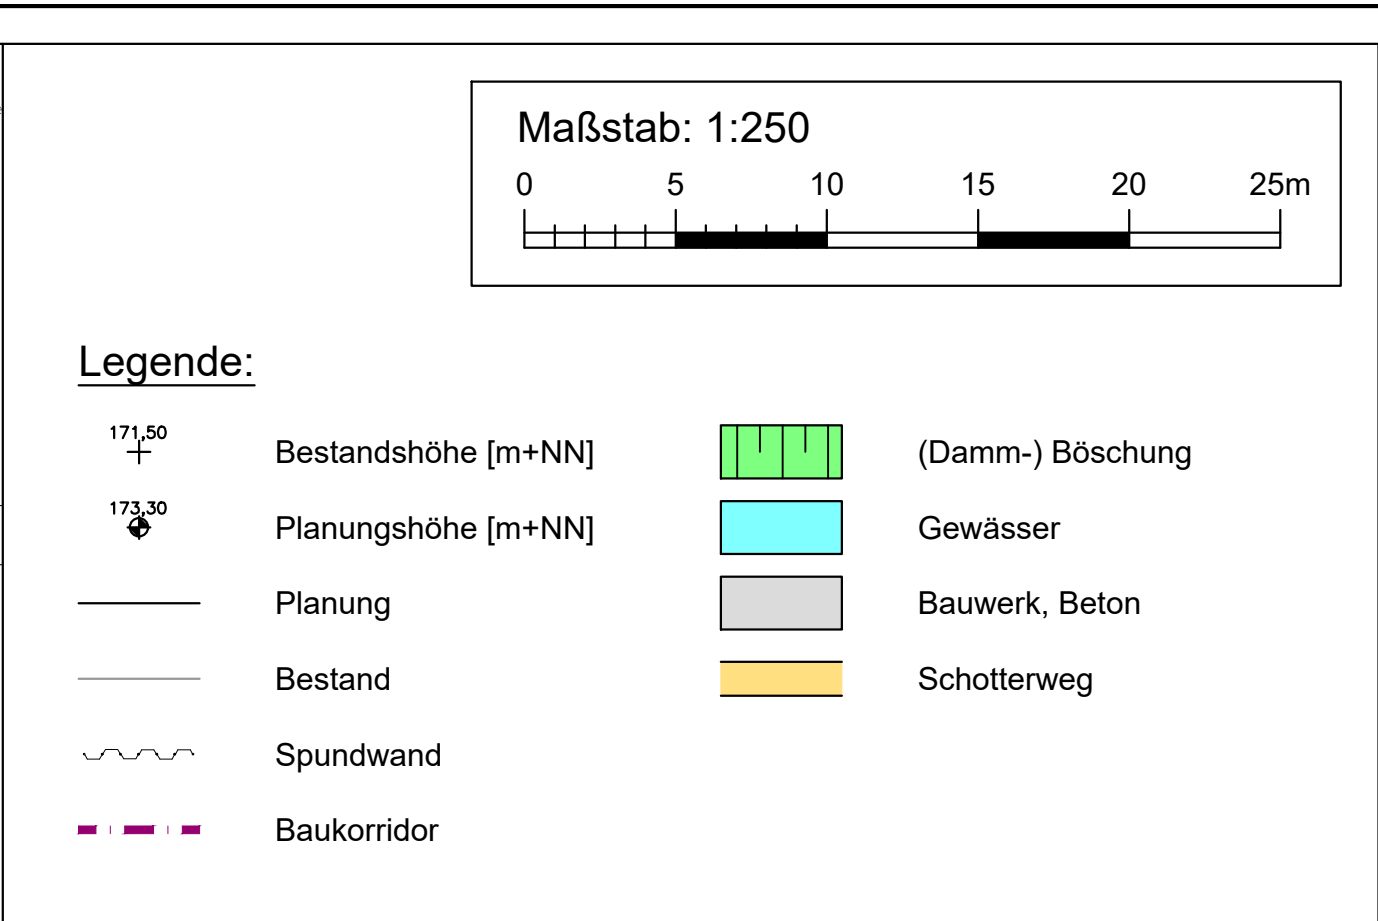


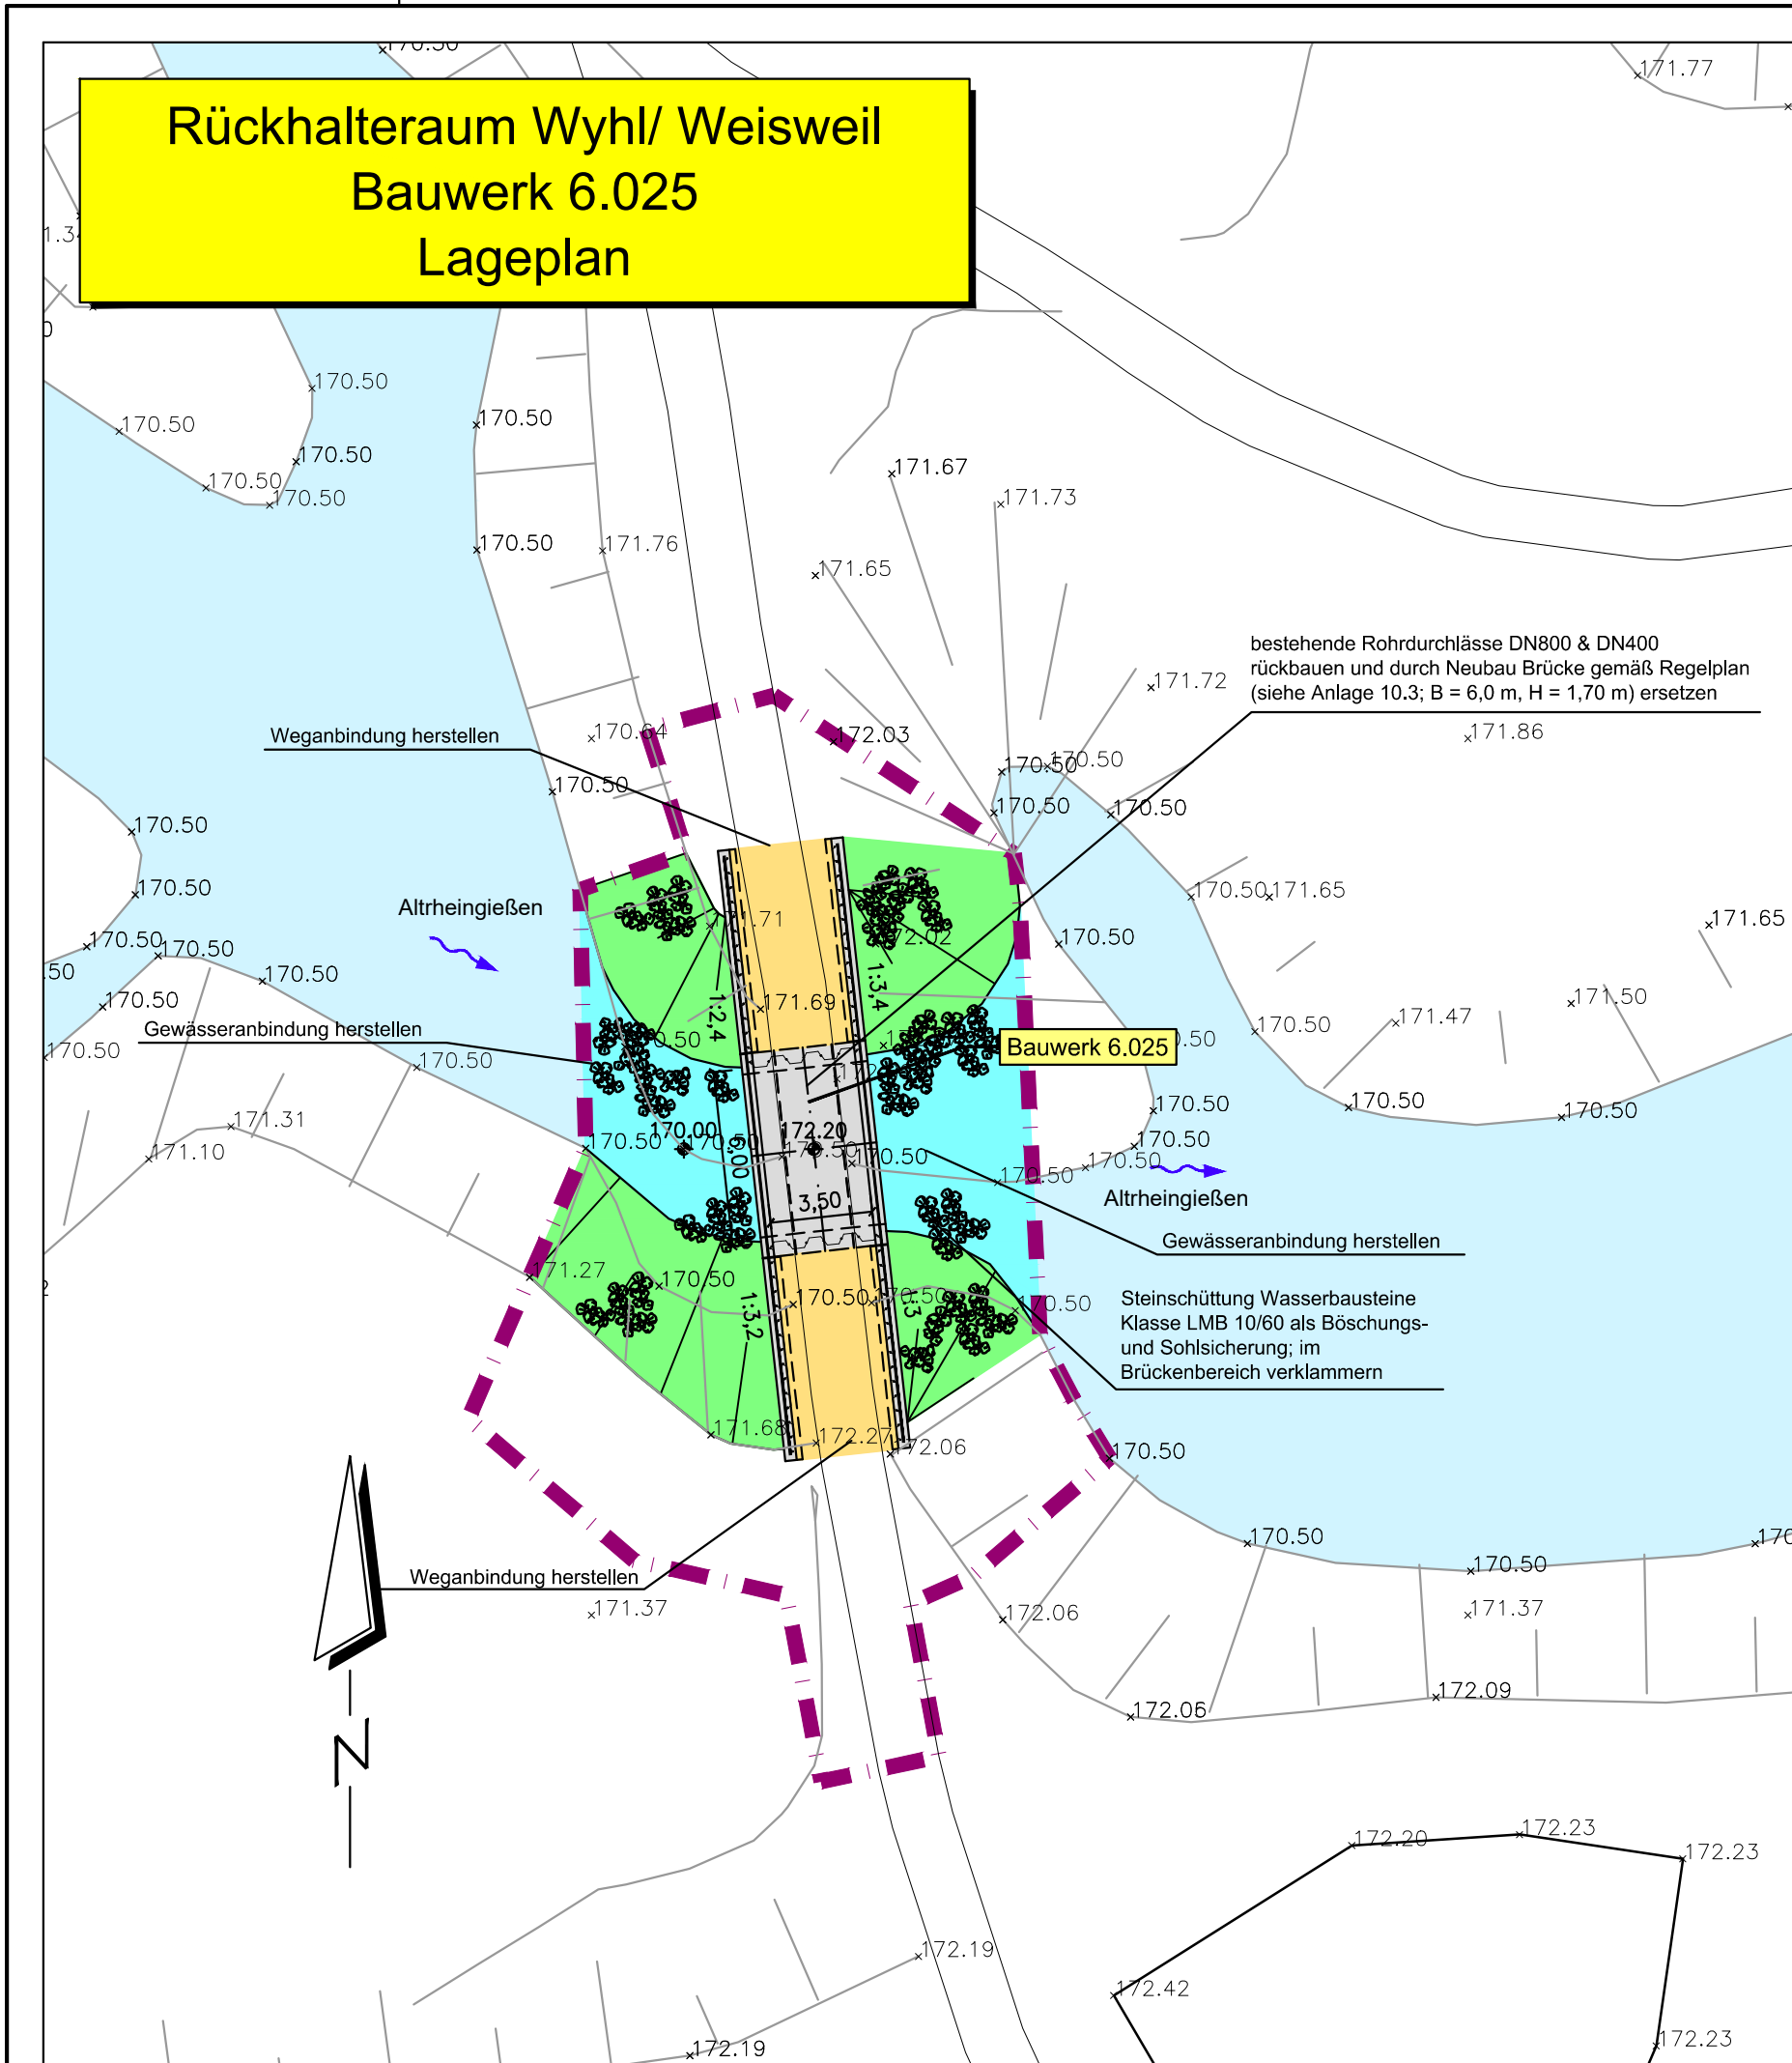

Bestand:	BW 0.25	Durchlass DN 800 Durchlass DN 400 Sohle 170.12 m+NN
Planung:	BW 6.025	Brücke Sohle 170.00 m+NN Fahrbahnbreite 3.50 m LB x LH = 6.00 m x 1.70 m
Brückenbauwerk siehe Anlage 10.3		

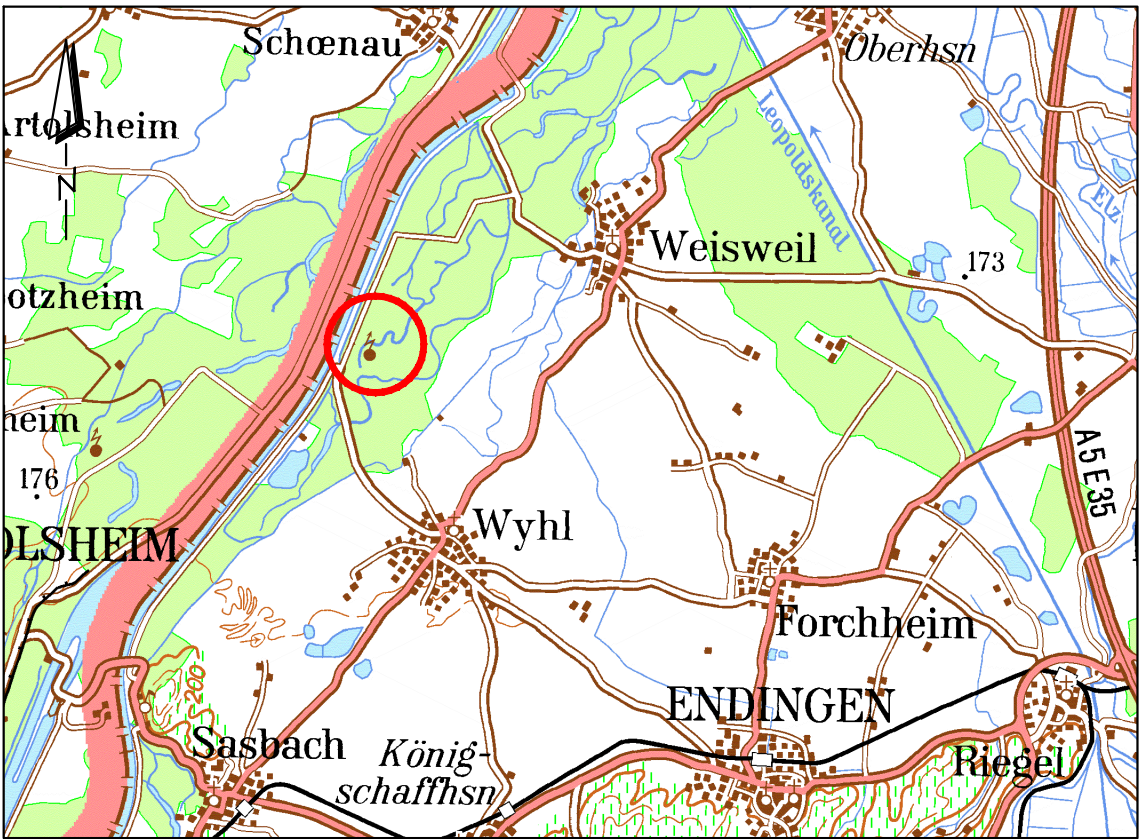

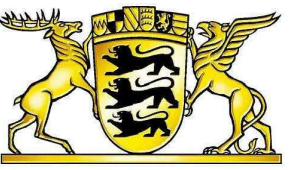

REGIERUNGSPRÄSIDIUM FREIBURG
Abteilung Umwelt



Rückhalteraum Wyhl/Weisweil

BW 6.025

bestehende Rohrdurchlässe BW 0.25 durch Brücke ersetzt

Lageplan



Ingenieurbüro für Wasserbau, Wasserwirtschaft und Tiefbau
BERATENDE INGENIEURE
Am Hecklehamm 18 76549 Hügelshausen
Telefon (07229) 1876-00 Telefax (07229) 1876-77

Regierungspräsidium Freiburg
Abteilung Umwelt
Ref. 53.3, "Integriertes Rheinprogramm"
Bissierstr. 7, 79114 Freiburg

bearb.:	1.07.2010	Ro/Sk	zum Antrag vom ...18.12.2018 gehörend
gez.:	1.07.2010	Sk	
gepr.:	1.07.2010	Ro	
Maßstab: 1 : 250			Freiburg, den 14.12.2018
Plan Nr.: 13/073/02/20			Anlage: 10.1 Blatt: 2