
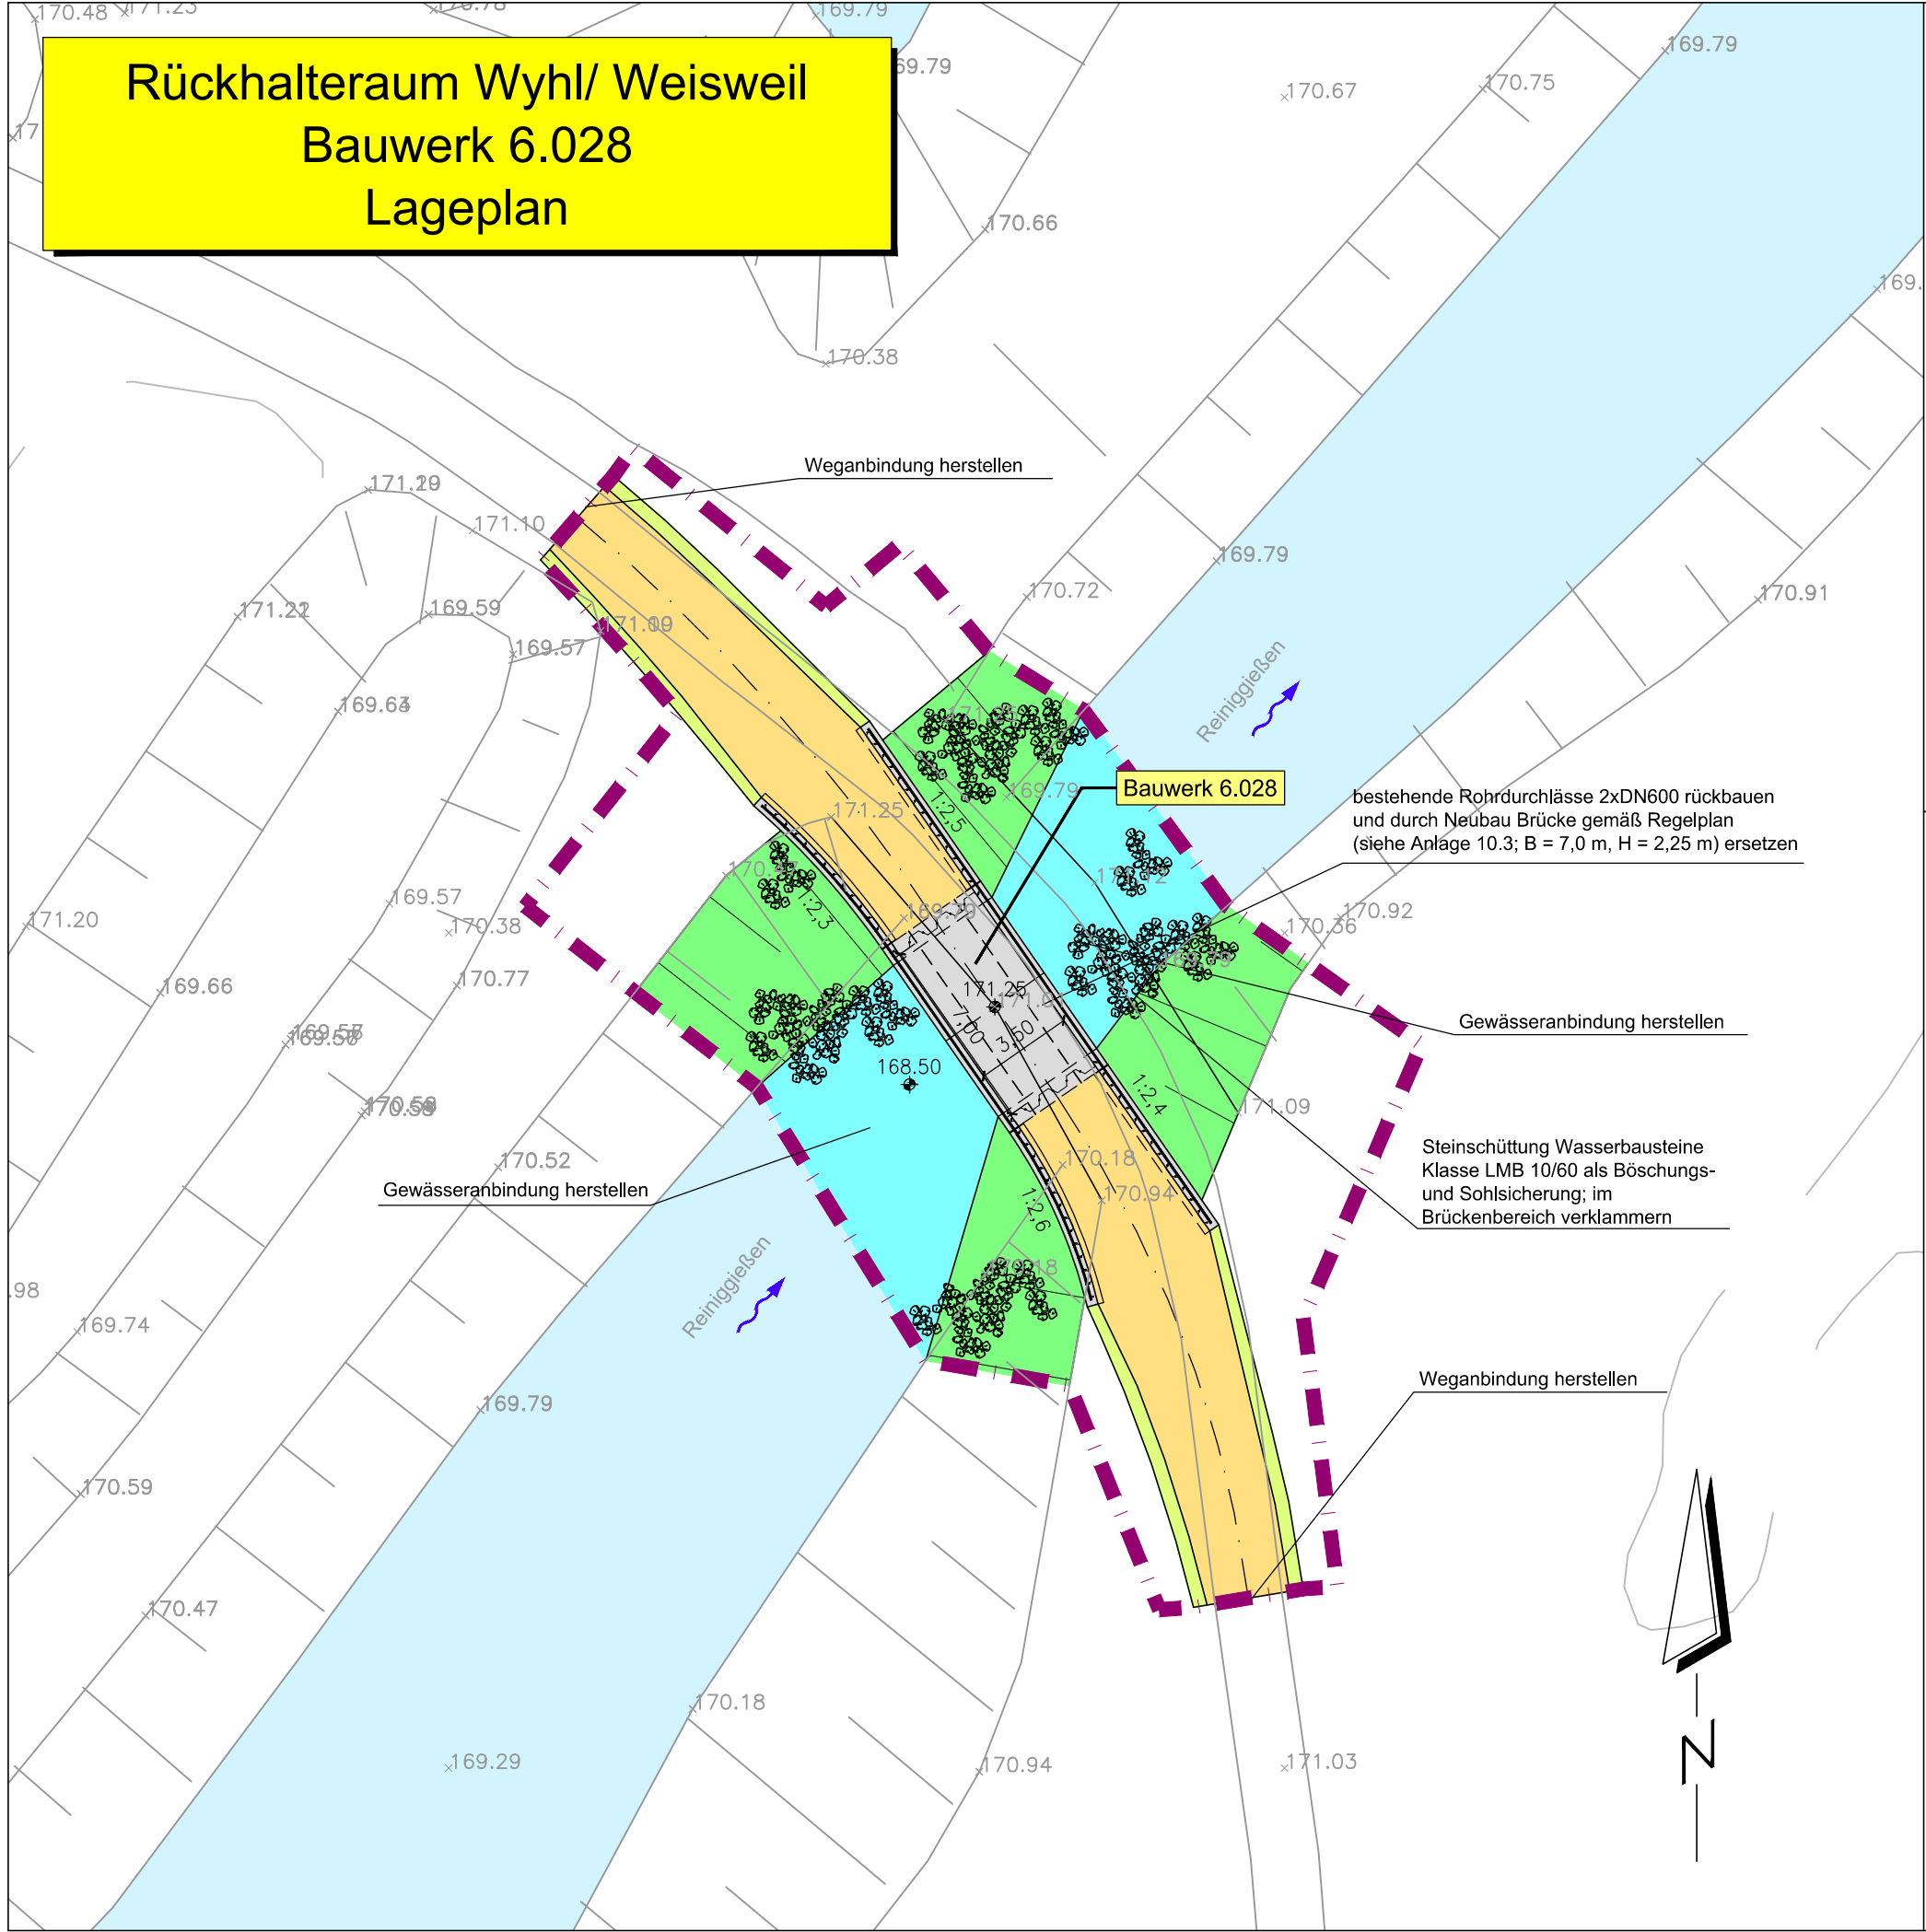


Legende:

- | | | | |
|--|---------------------|--|-------------------|
| | Bestandshöhe [m+NN] | | (Damm-) Böschung |
| | Planungshöhe [m+NN] | | Gewässer |
| | Planung | | Bauwerk, Beton |
| | Bestand | | Wegbankett, Berme |
| | Spundwand | | Schotterweg |
| | Baukorridor | | |

- | | | |
|----------|----------|---|
| Bestand: | BW 0.28 | 2 x Durchlass DN 600
Sohle 170.00 m+NN |
| Planung: | BW 6.028 | Brücke
Sohle 168.50 m+NN
Fahrbahnbreite 3.50 m
LB x LH = 7.00 m x 2.25 m |

Brückenbauwerk siehe Anlage 10.3

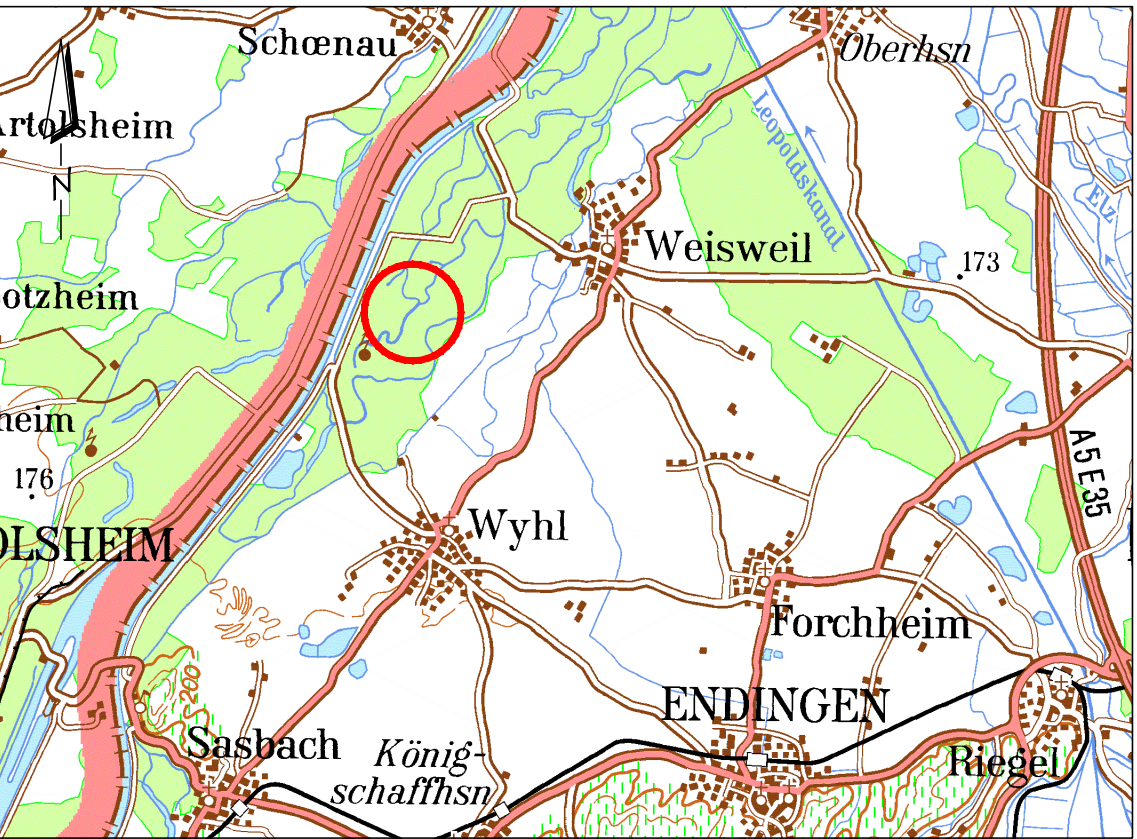

REGIERUNGSPRÄSIDIUM FREIBURG
Abteilung Umwelt

Rückhalteraum Wyhl/Weisweil

BW 6.028

Rohrdurchlässe 0.28 ersetzt durch Brücke

Lageplan

WALD+CORBE Ingenieurbüro für Wasserbau, Wasserwirtschaft und Tiefbau BERATENDE INGENIEURE Am Hecklehamm 18 76549 Hügelshausen Telefon (07229) 1876-00 Telefax (07229) 1876-77			Regierungspräsidium Freiburg Abteilung Umwelt Ref. 53.3, "Integriertes Rheinprogramm" Bissierstr. 7, 79114 Freiburg
bearb.:	1.07.2010	Ro/Sk	zum Antrag vom ...18.12.2018, gehörend
gez.:	1.07.2010	Sk	
gepr.:	1.07.2010	Ro	
Maßstab: 1 : 250			Freiburg, den 14.12.2018
Plan Nr.: 13/073/02/22			Anlage: 10.1 Blatt: 4