Rückhalteraum Wyhl/ Weisweil
Hochwasserdamm IV - Querprofile

Maßstab: 1:100
0 1 2 4 6 8 10m

## Station: 8+900

Planung
Bestand

166 m + NN

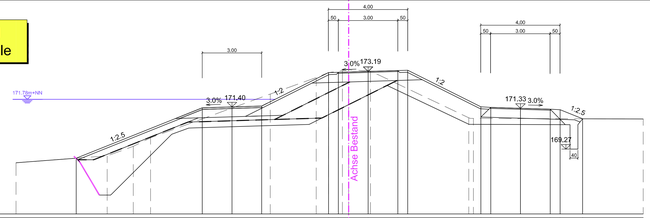


| | | |