
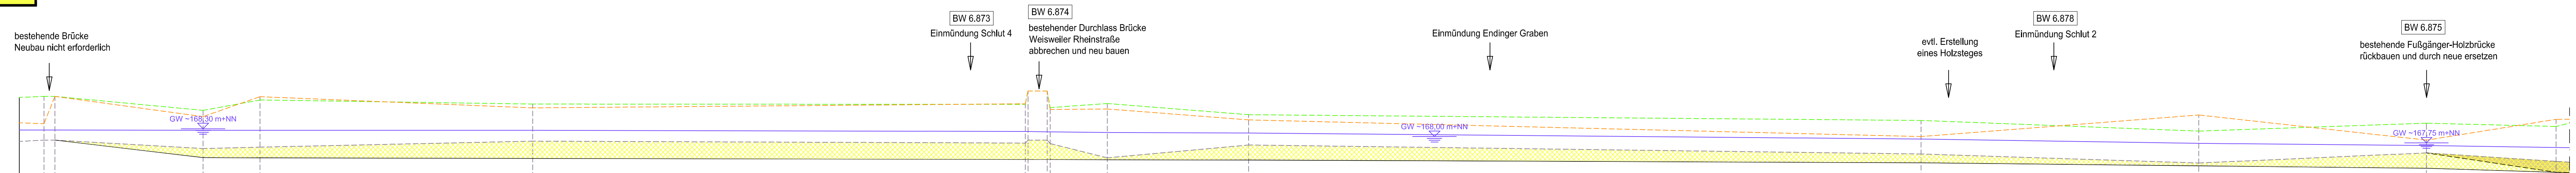
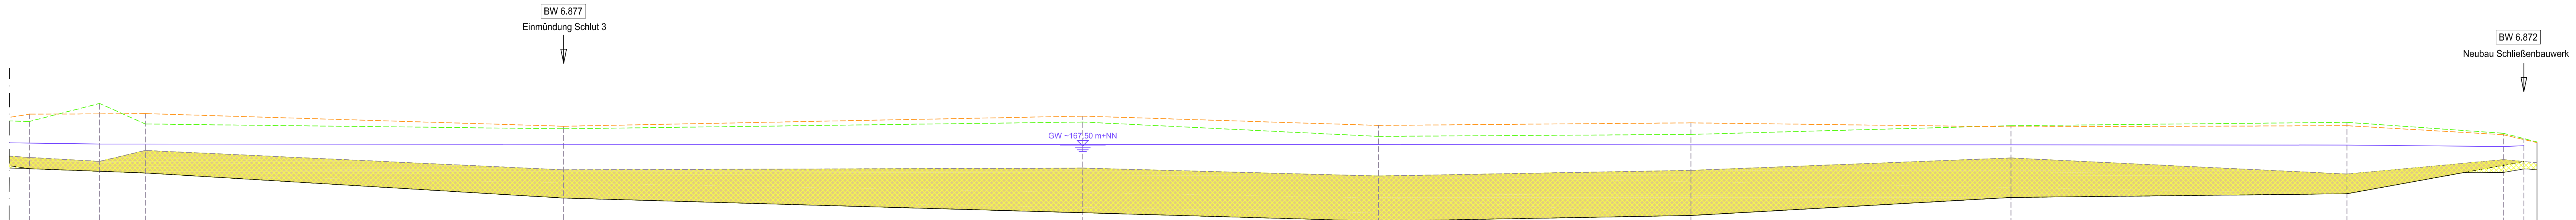


Rückhalteraum Wyhl / Weisweil
Längsschnitt Flut (Achse 02)

[illegible][illegible]

Legende :

- | | |
|---|---|
|  | Planung Sohle |
|  | Bestand Sohle (Vermessung 2001) |
|  | BOK rechts |
|  | BOK links |
|  | WSP Planzustand (Variante 1.3.19) |
|  | Grundwasserstand am 17.03.1997
(interpoliert aus Isolinen) |
|  | Gewässerausbau |
|  | Schlammumlagerung |

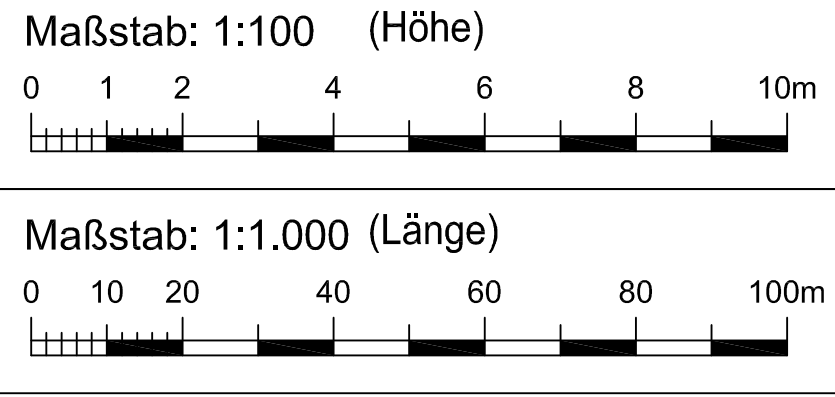

Rückhalteraum Wyhl/Weisweil

Binnenseitige Anpassungsmaßnahmen

Gewässerausbau Flut (BW 6.873)

Längsschnitt



Ingenieurbüro für Wasserbau, Wasserwirtschaft und Tiefbau
BERATENDE INGENIEURE
Am Hecklehamm 18 76549 Hügelsheim

Regierungspräsidium Freiburg
Abteilung Umwelt
Ref. 53.3, "Integriertes Rheinprogramm"
Bissierstr. 7, 79114 Freiburg

bearb.:	1.07.2010	Qu	zum Antrag vom 18.12.2018 gehörend	
gez.:	1.07.2010	Bau		
gepr.:	1.07.2010	Ro		
Maßstab: L 1 : 1.000, H 1 : 100			Freiburg, den	14.12.2018
Plan Nr.: 13/124/05/06			Anlage: 19.1	Blatt: 1