



Rückhalteraum Wyhl / Weisweil
Querprofile Schlut 1 (Achse 57)


Station: 0+874

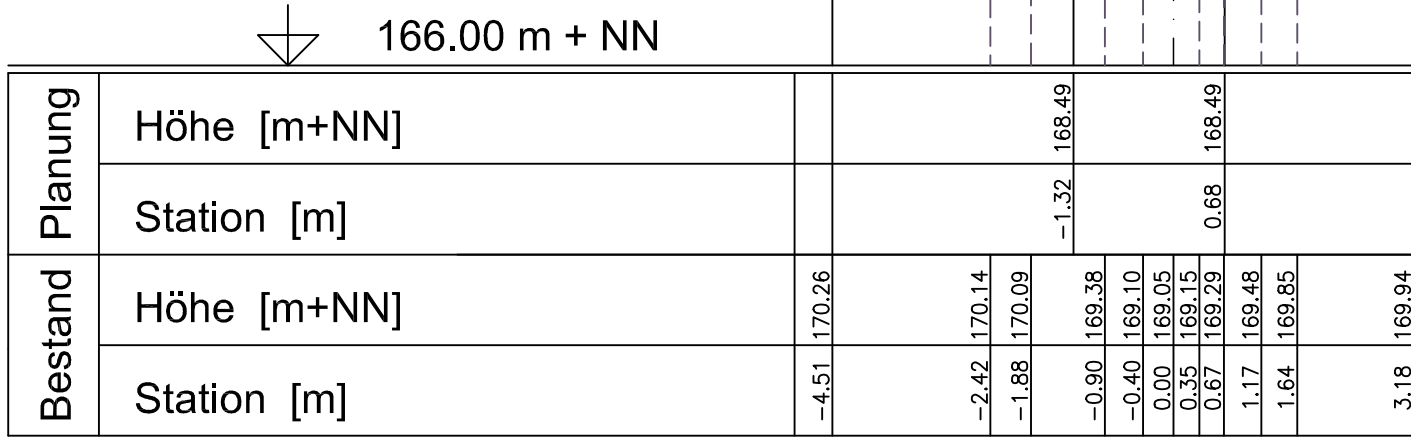


Station: 0+621,9

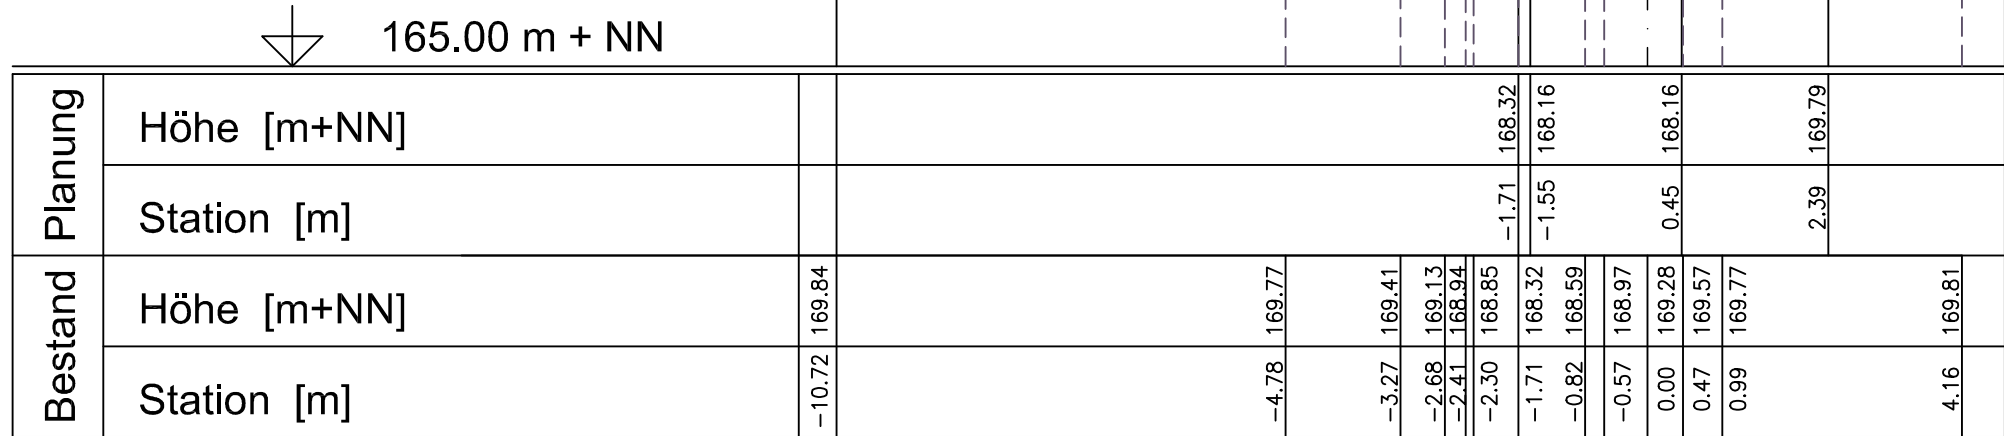


Station: 0+462,1

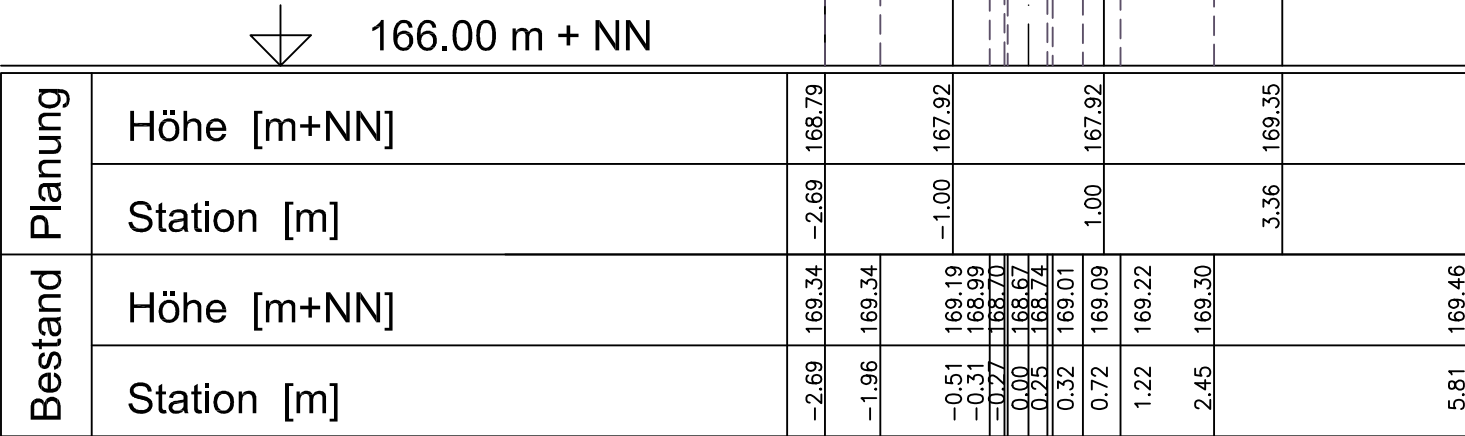


Station: 0+345,9

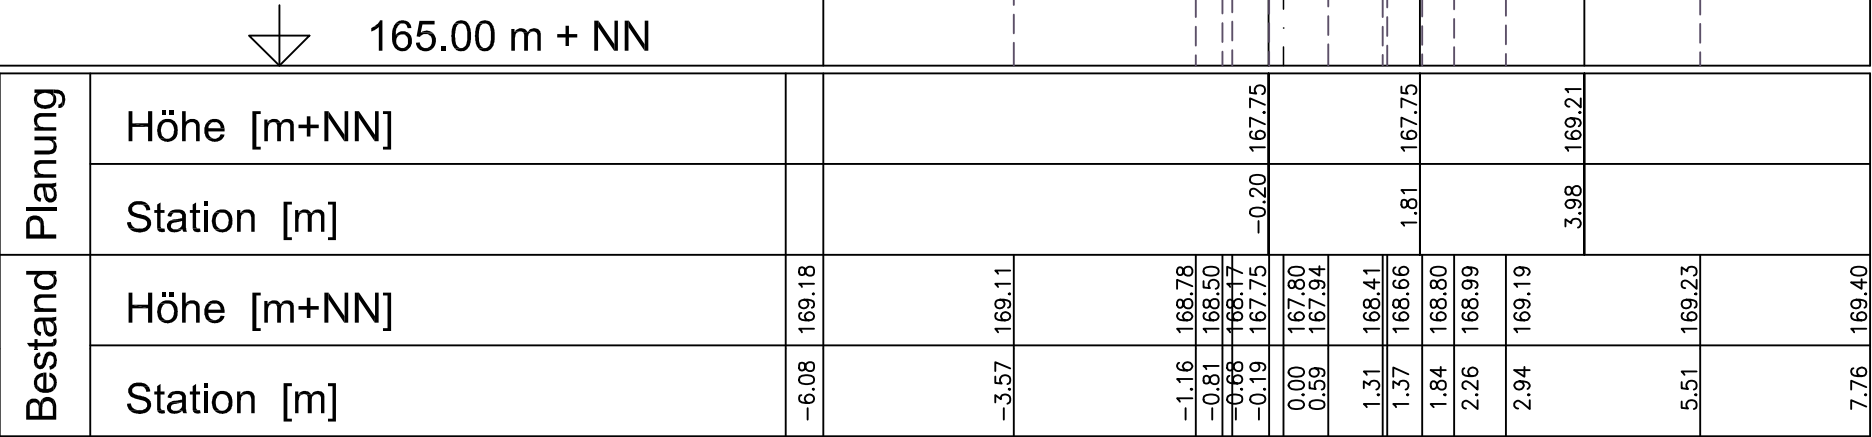

Station: 0+189,4

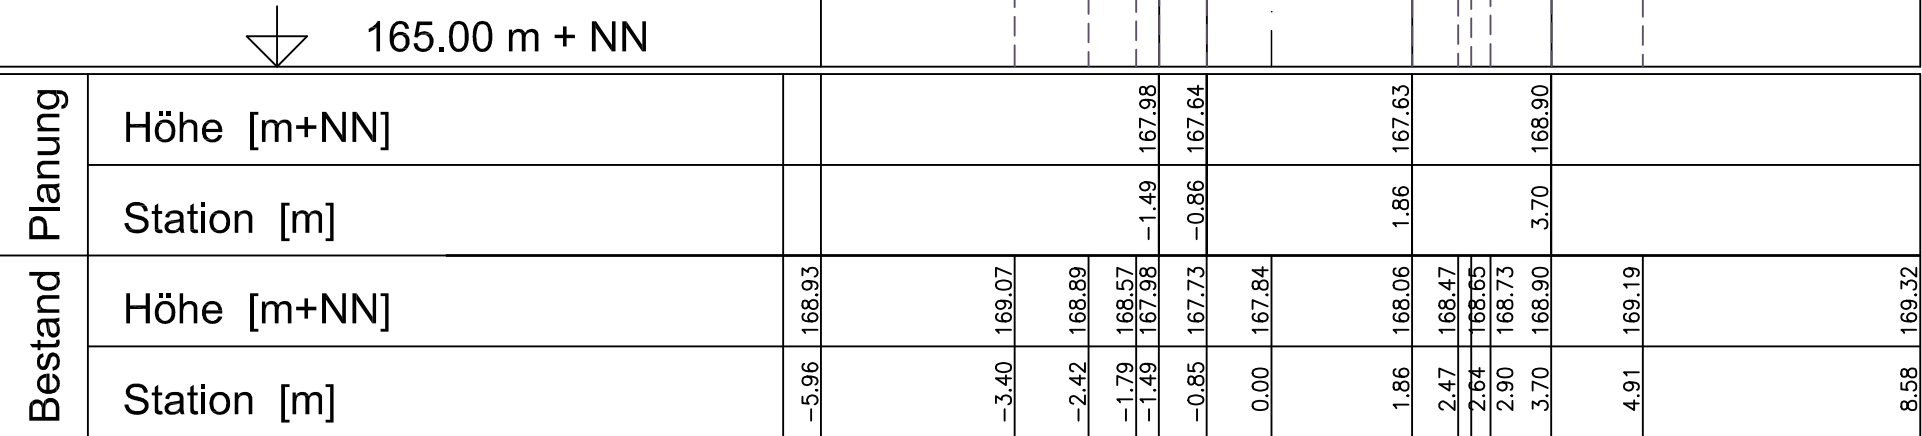

Station: 0+051,7

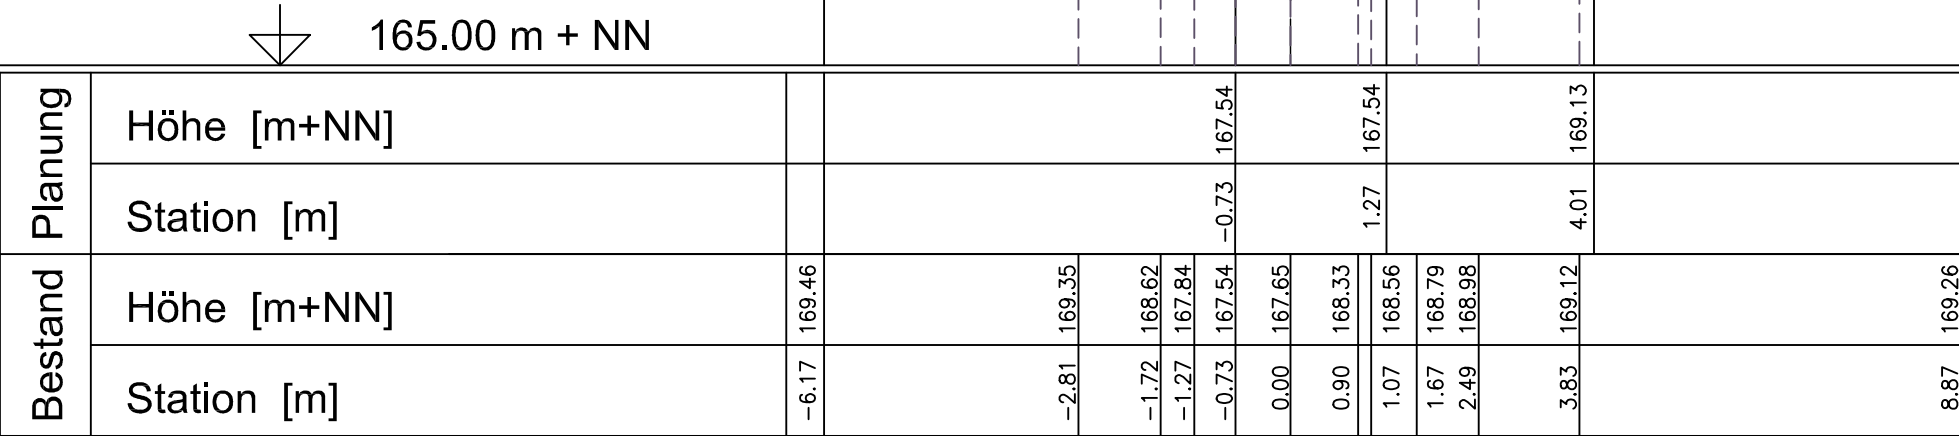


Maßstab: 1:100



Legende :

- Planung
- Bestand (Vermessung 2001)
- GW ~168,70 m+NN Grundwasserstand am 17.03.1997 (interpoliert aus Isolinen)
- WSP 168,70 m+NN Wasserspiegel im Planzustand (Var. 1.3.19)
- Böschung ohne Eingriff
- Schotterrassenweg
- Wegbankett
- Rückbau
- Schottertragschicht

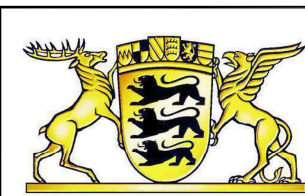

REGIERUNGSPRÄSIDIUM FREIBURG

Abteilung Umwelt



Rückhalteraum Wyhl/Weisweil

Binnenseitige Anpassungsmaßnahmen

Ausbau Schlut 1 (BW 6.879)

Querprofile

WALD+CORBE

Ingenieurbüro für Wasserbau, Wassernwirtschaft und Tiefbau

BERATENDE INGENIEURE

Am Hecklehamm 18
Telefon (07229) 1876-00

76549 Hügelshelm
Telefax (07229) 1876-77

Regierungspräsidium Freiburg

Abteilung Umwelt

Ref. 53.3. "Integriertes Rheinprogramm"

Bisslerstr. 7, 79114 Freiburg

bearb.:	1.07.2010	Qu	zum Antrag vom :18.12.2018 gehörend
gez.:	1.07.2010	Br / Bau	
gepr.:	1.07.2010	Ro	

Maßstab: 1:100

Freiburg, den 14.12.2018

Plan Nr.: 13/124/06/14

Anlage: 19.5

Blatt: 2