


Rückhalteraum Wyhl/ Weisweil
Hochwasserdamm IV - Regelquerschnitt


Querprofil Hochwasserdamm IV
Station : 8+600 M 1 : 100

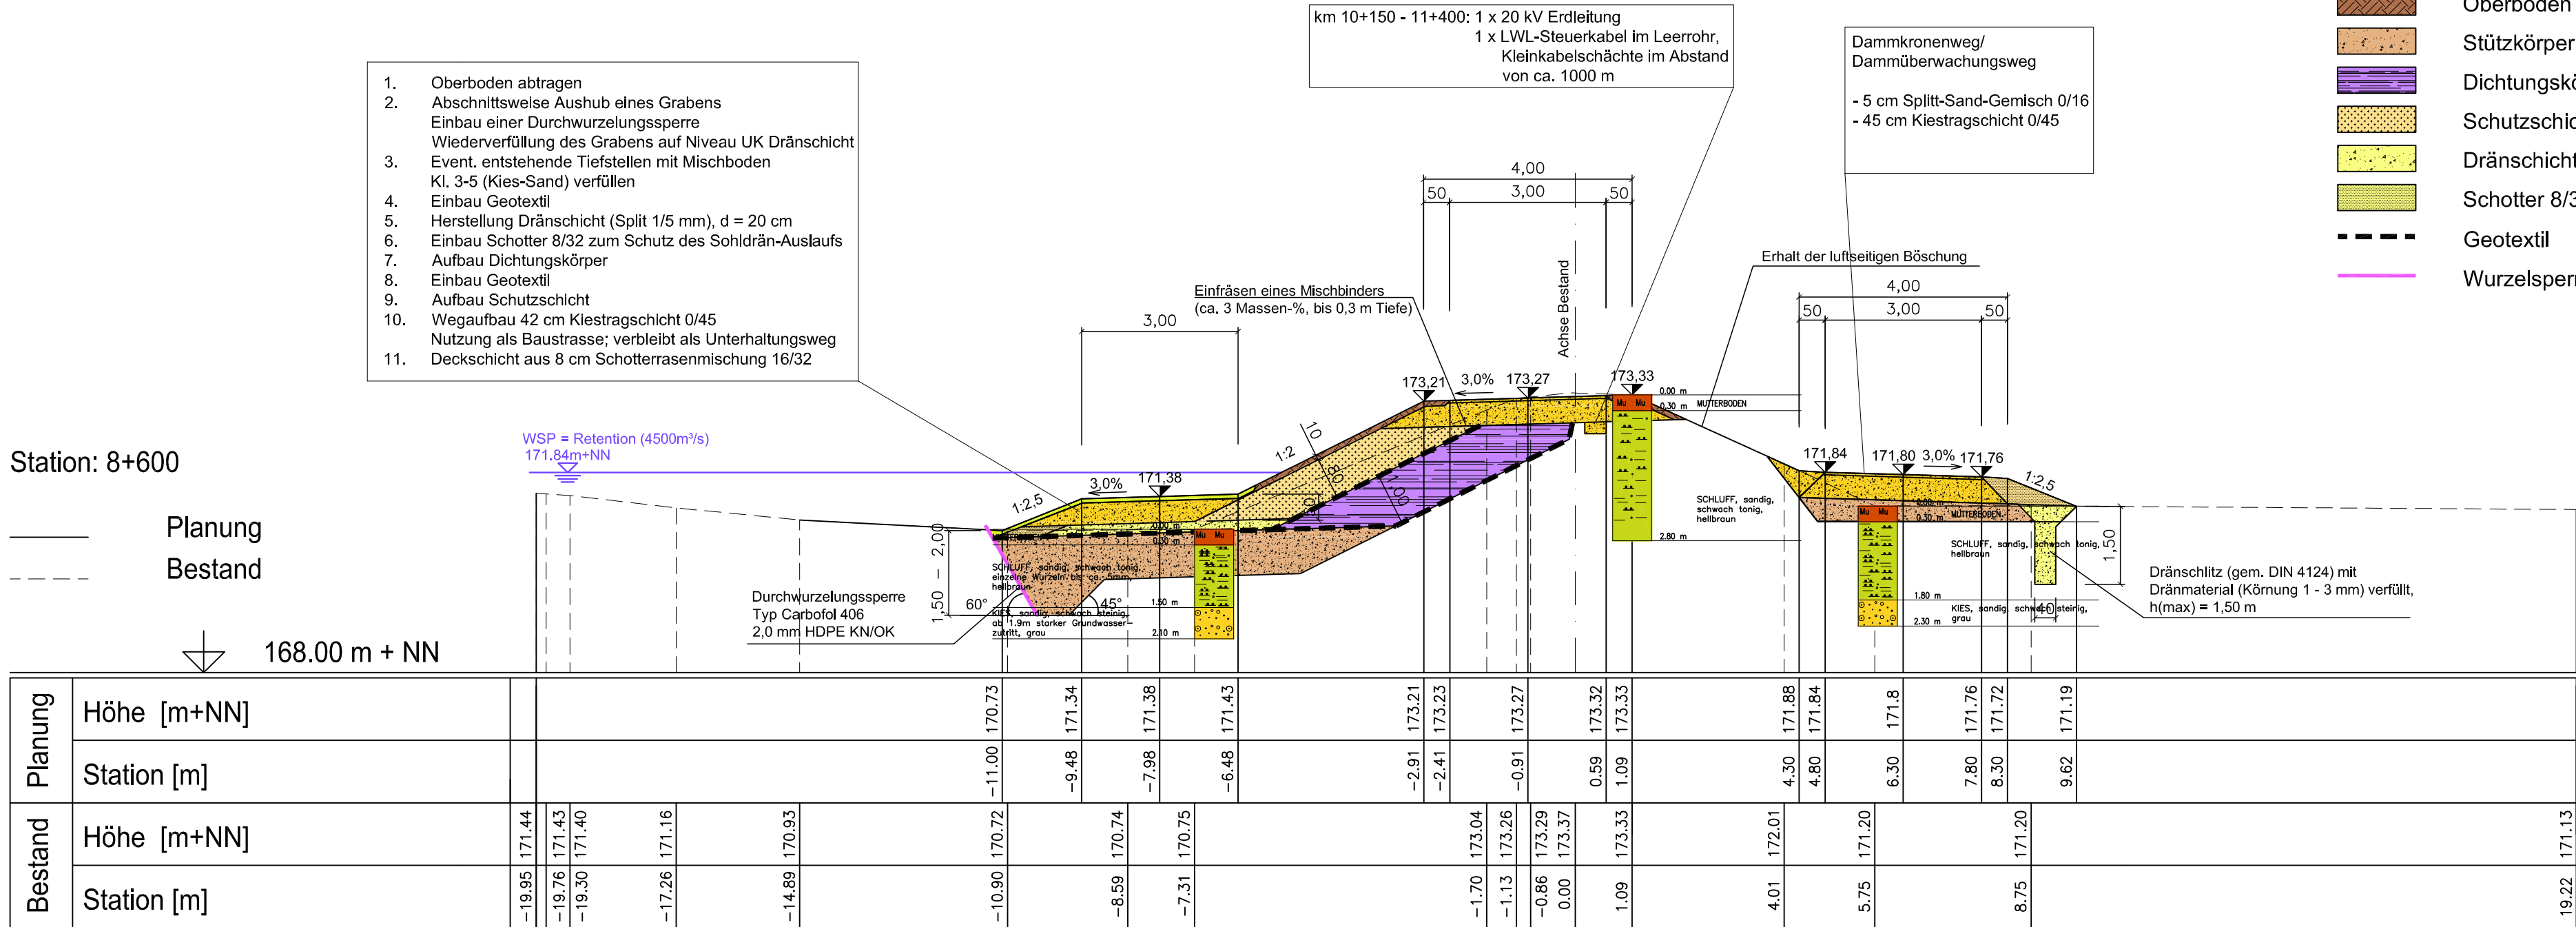

Legende:

- Planung
- Bestand
- Schotterrasen
- Deckschicht: Splitt-Sand-Gemisch 0/16
- Tragschicht: Kies 0/45
- Oberboden
- Stützkörper: SU*, GU*, GT*, UL, TL, TM
- Dichtungskörper: TL, TM
- Schutzschicht: Kies-Sand-Gemisch (GW)
- Dränschicht: Splitt 1/5 mm
- Schotter 8/32 zum Schutz des Sohlrdrän-Auslaufs
- Geotextil
- Wurzelsperre

Maßstab: 1:100

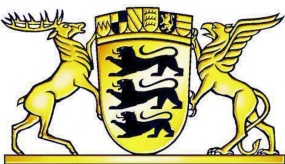

REGIERUNGSPRÄSIDIUM FREIBURG

Abteilung Umwelt



Rückhalteraum Wyhl/Weisweil

BW 6.72 - Hochwasserdamm IV

Genehmigungsplanung

Regelquerschnitt 5

km 8+380 - 8+700 / km 9+875 - 11+400

WALD + CORBE

Ingenieurbüro für Wasserbau, Wasservirtschaft und Tiefbau
BERATENDE INGENIEURE
Am Hecklehamm 18 76549 Hügelsheim
Telefon (07229) 1876-00 Telefax (07229) 1876-77

Regierungspräsidium Freiburg
Abteilung Umwelt
Ref. 53.3, "Integriertes Rheinprogramm"
Bissierstr. 7, 79114 Freiburg

bearb.:	17.10.2014	Ne/Lau/De	zum Antrag vom 18.12.2018 gehörend
gez.:	17.10.2014	Lau/De	
gepr.:	17.10.2014	Ne/Lau	

Maßstab: 1 : 100
Plan Nr.: 13/022/06/23
Freiburg, den 14.12.2018
Anlage: 13.2 Blatt: 5