



Rückhalteraum Wyhl/ Weisweil
Bauwerk 6.33: Durchlassbauwerk Querdamm III
Bauwerksplan


Draufsicht
M 1:100

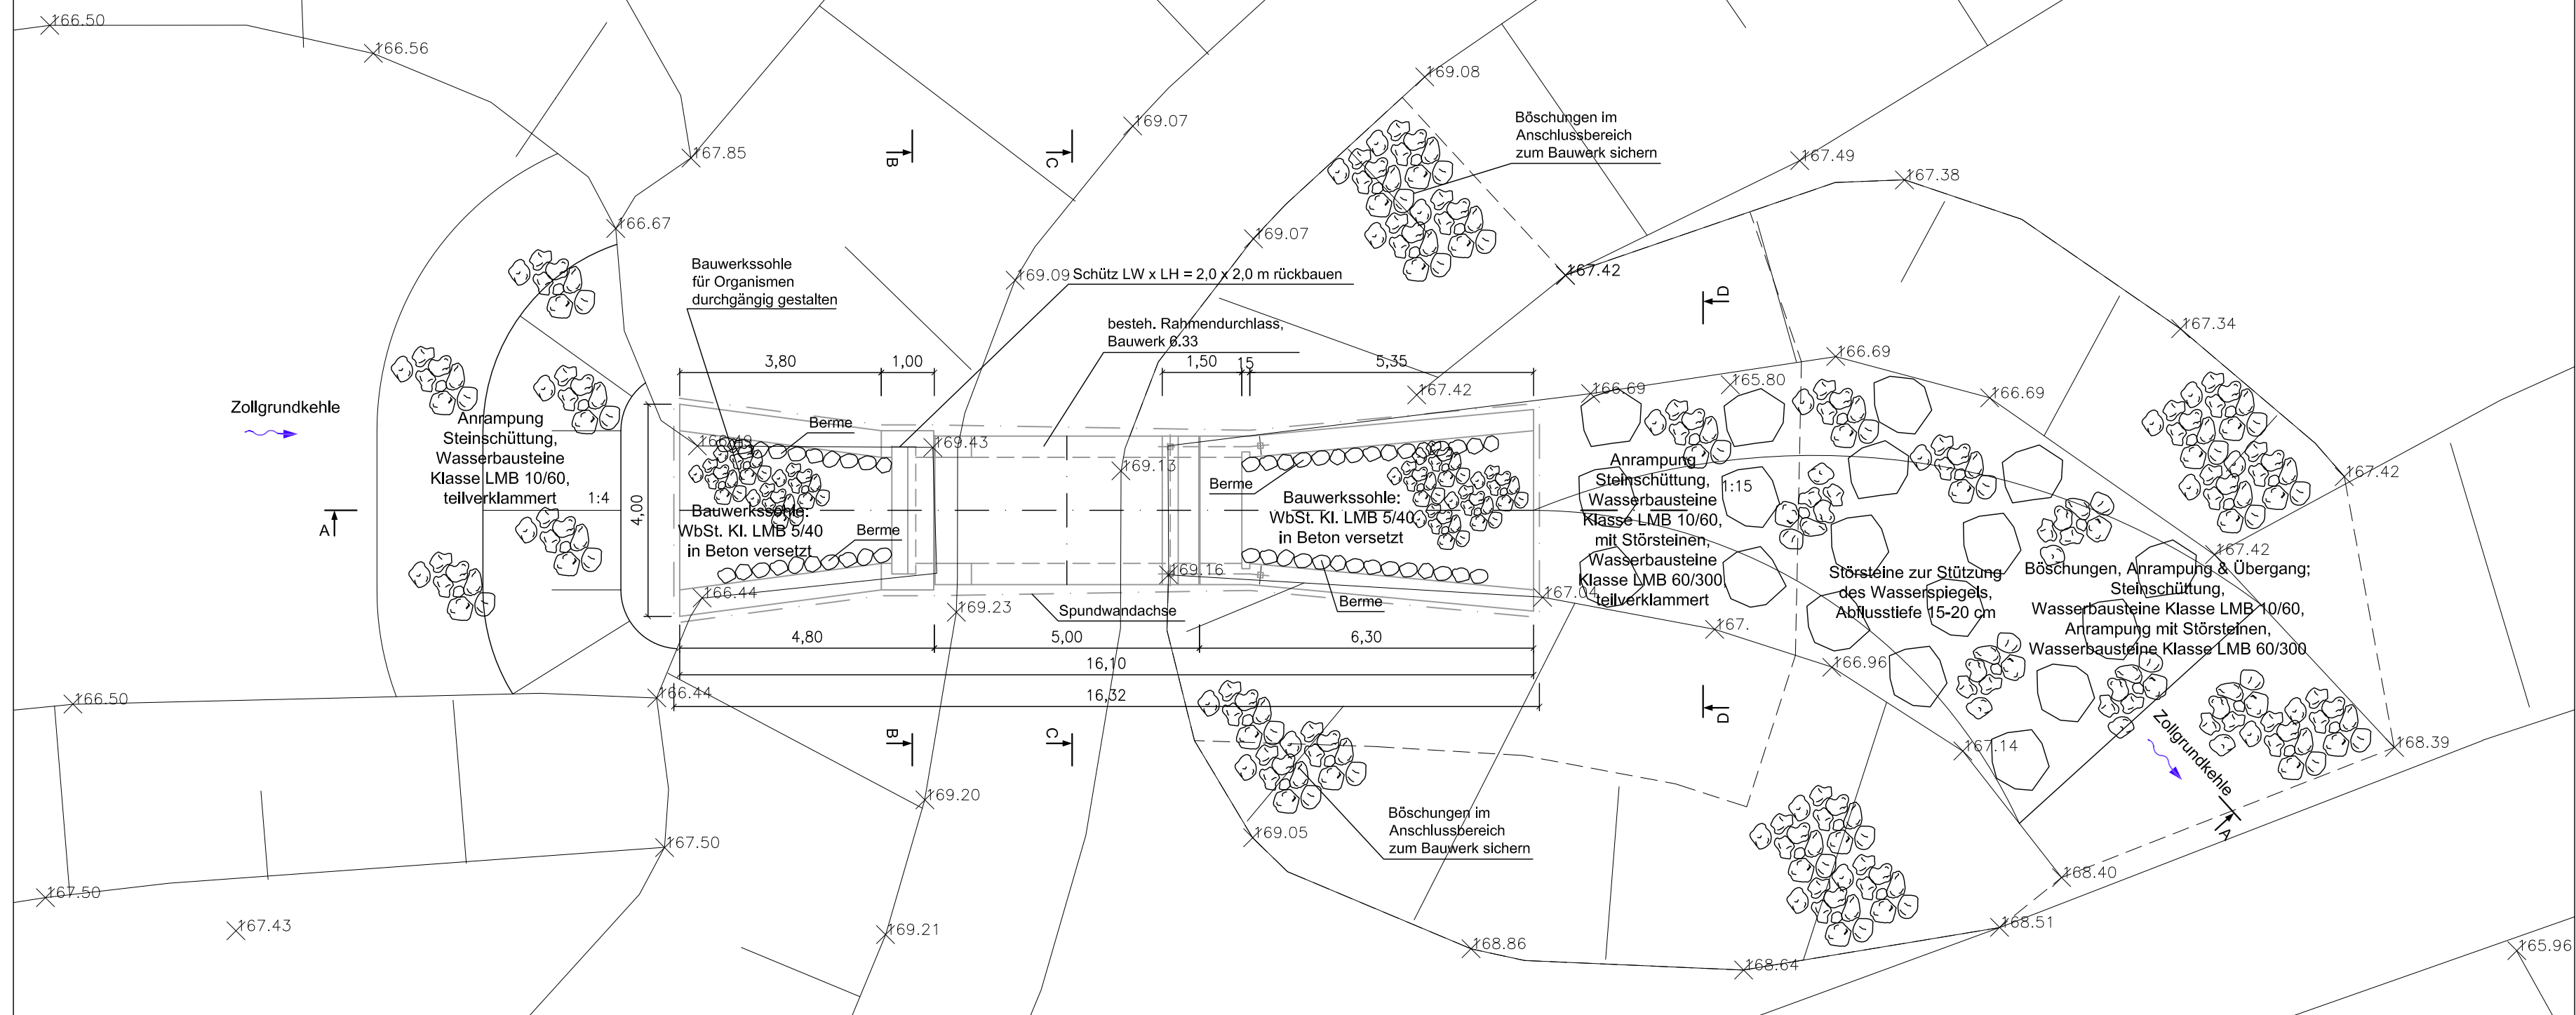


Schnitt A - A
M 1:100

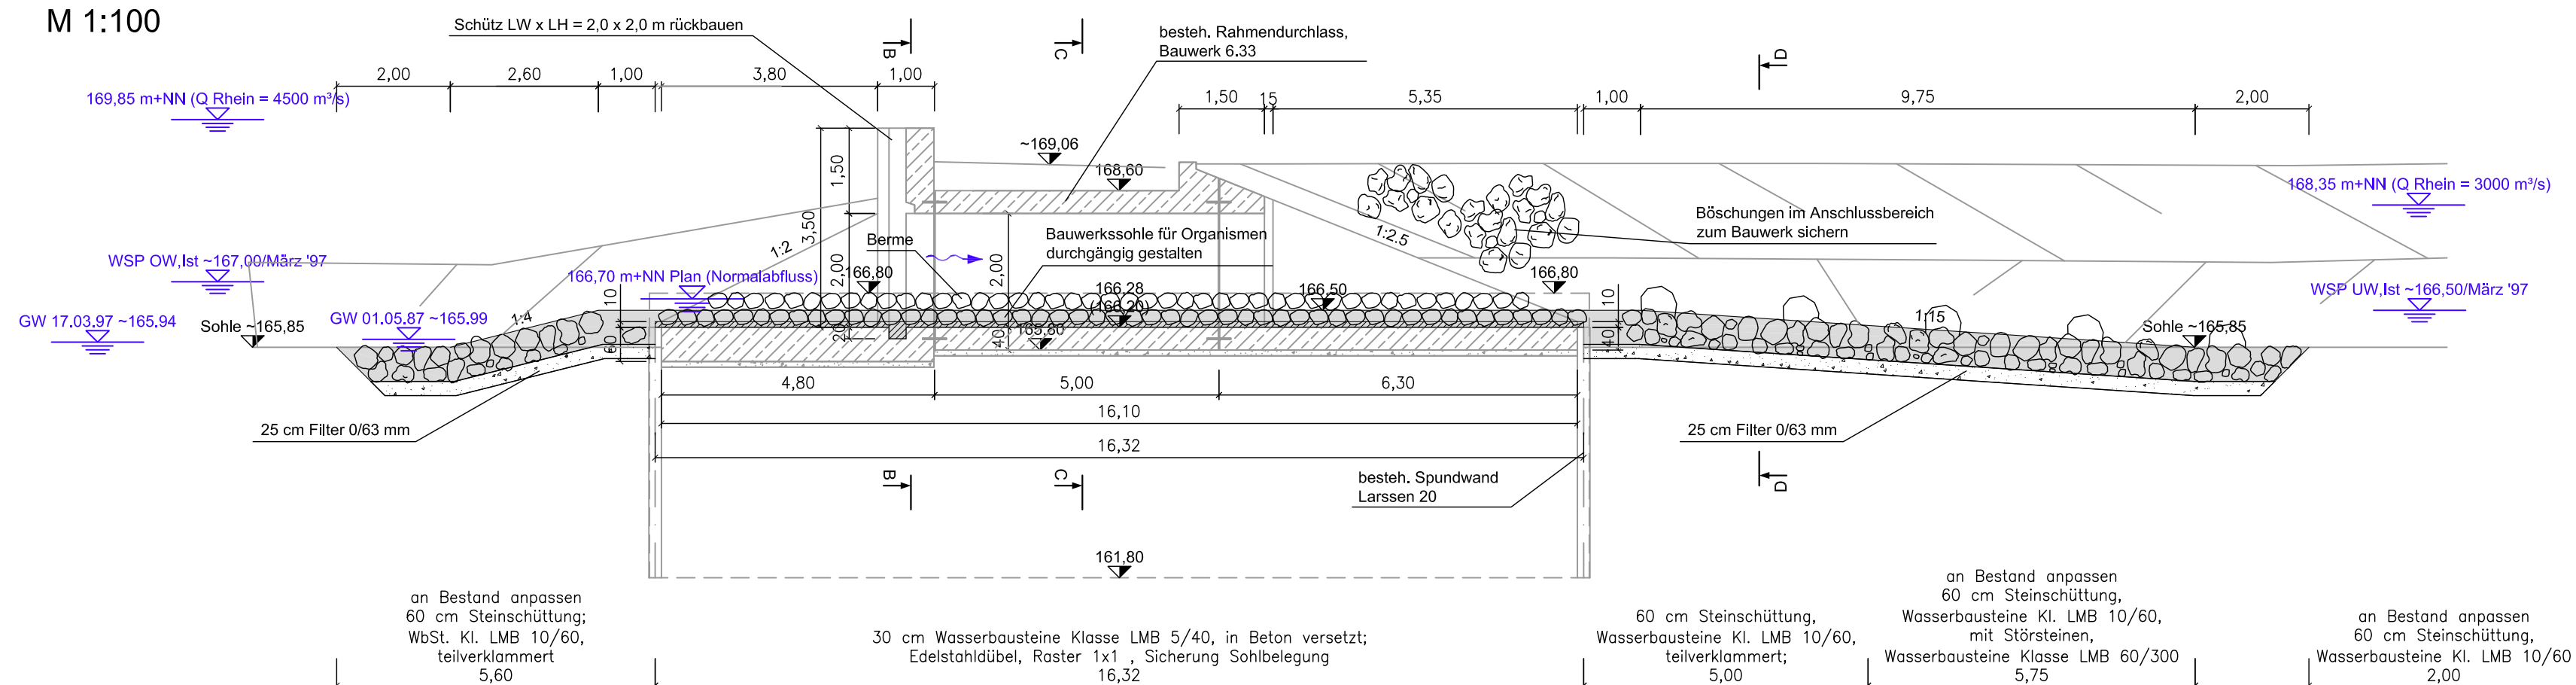


Maßstab: 1:100

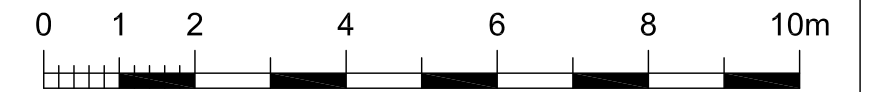

Legende:

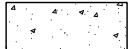- | | |
|---|------------------------|
| 175,48
▽ | Planungshöhe [m+NN] |
| _____ | Planung |
| _____ | Bestand |
|  | Graben- / Dammböschung |
|  | Stahlbeton |
|  | Filter |
|  | Steinschüttung |

f	-	-	-
e	-	-	-
d	-	-	-
c	-	-	-
b	-	-	-
a	Sa	13.03.2024	Bermer Steinschüttung
Index	Name	Datum	Änderung

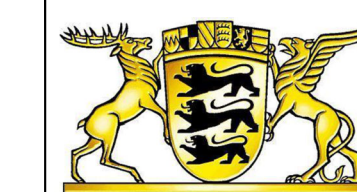

Regierungspräsidium Freiburg
Abteilung Umwelt




Rückhalteraum Wyhl/Weisweil

BW 6.33: Durchlassbauwerk Querdamm III

Herstellung der Durchgängigkeit für Organismen

Bauwerksplan

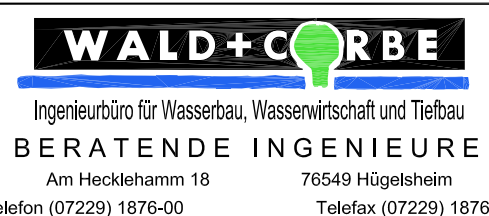

Regierungspräsidium Freiburg
Abteilung Umwelt
Ref. 53.3, "Integriertes Rheinprogramm"
Bissierstr. 7, 79114 Freiburg

bearb.:	15.08.2023	Ro/Sk/Sa	zum Antrag vom 18.12.2018 gehörend
gez.:	15.08.2023	Sk/Sa	
gepr.:	15.08.2023	Ro/Kb	

Maßstab: 1:100	Freiburg, den 13.03.2024
----------------	--------------------------

Plan Nr.: 13/077/13/02	Anlage: 12.4	Blatt: 1a
------------------------	--------------	-----------