
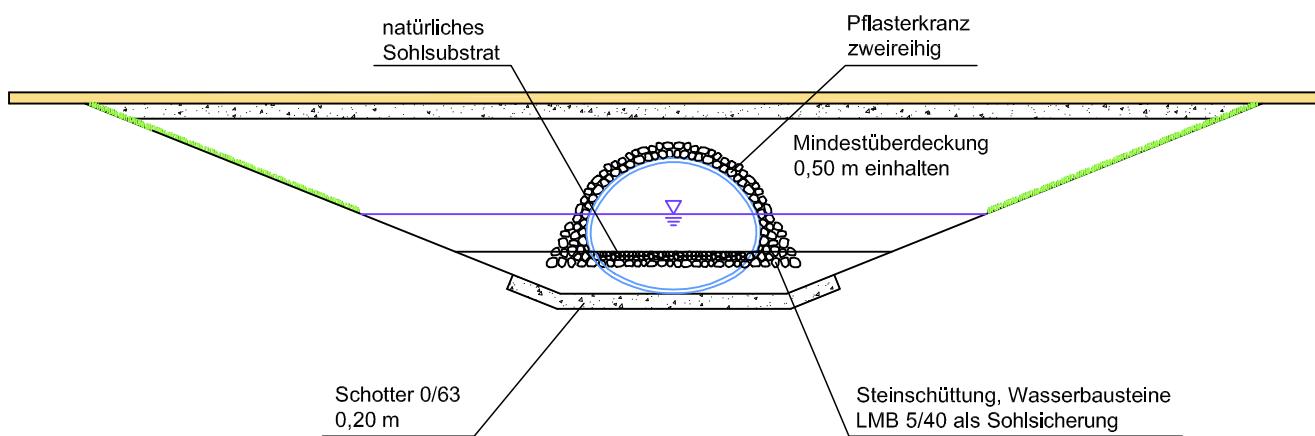


Rückhalteraum Wyhl / Weisweil Regelschnitte Durchlassbauwerke

WALD + CORBE CAD Format: 470 x 297 mm Fläche: 0,14 m²

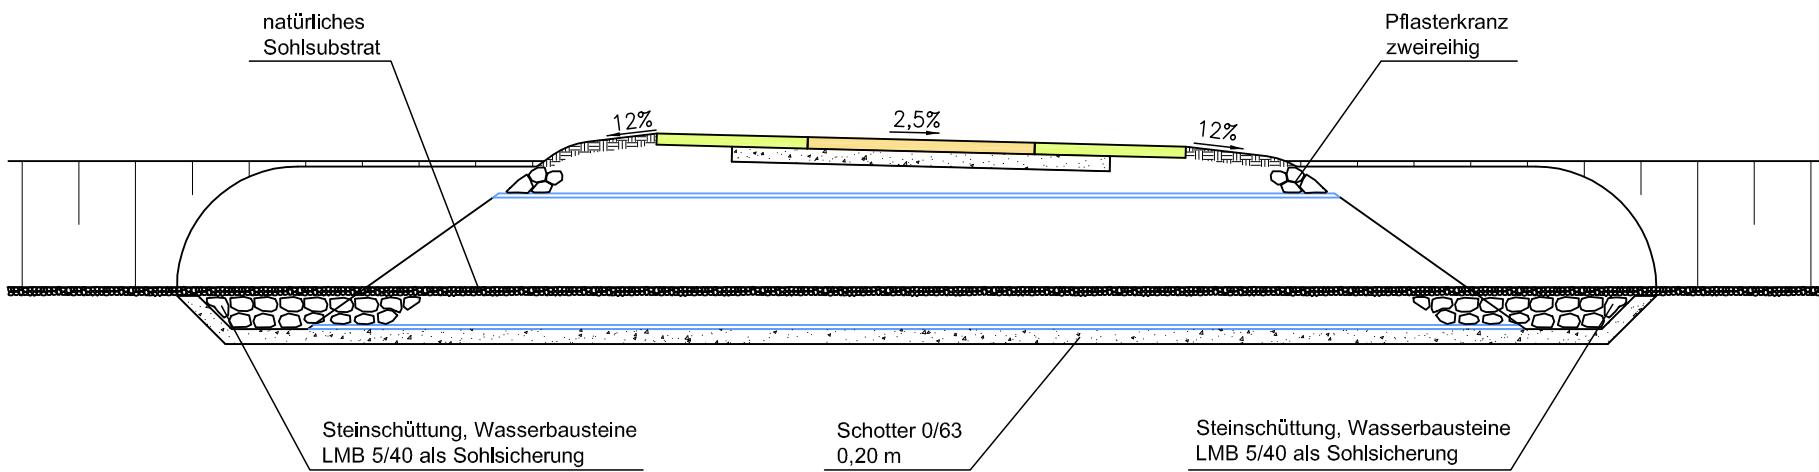

Durchlässe			
Gewässer	Station	Profil	Sohlhöhe
Schlut 1	km 0,462	Maulprofil MB 1	167,92 m+NN
Schlut 1	km 0,874	Maulprofil MB 1	168,50 m+NN
Schlut 3	km 0,225	Maulprofil MB 1	167,54 m+NN
Schlut 4	km 0,150	Maulprofil MB 1	167,55 m+NN

Maßstab: 1:100



Legende:

- Planung
- Stahl
- Mutterboden
- Graben- / Dammböschung
- Schottertragschicht
- Wegbankett
- Schotterweg
- natürliches Sohlsubstrat



Rückhalteraum Wyhl/Weisweil

Binnenseitige Anpassungsmaßnahmen

Gewässerausbau Weisweil

Regelschnitte Durchlassbauwerke



Ingenieurbüro für Wasserbau, Wasserwirtschaft und Tiefbau
BERATENDE INGENIEURE
Am Hecklehamm 18
Telefon (07229) 1876-00
76549 Hügelsheim
Telefax (07229) 1876-77

Regierungspräsidium Freiburg
Abteilung Umwelt
Ref. 53.3, "Integriertes Rheinprogramm"
Büssierstr. 7, 79114 Freiburg

bearb.:	1.07.2010	Qu	zum Antrag vom 18.12.2018 gehörend
gez.:	1.07.2010	Br/Bau	
gepr.:	1.07.2010	Ro	
Maßstab: 1:100			Freiburg, den 14.12.2018
Plan Nr.: 13/124/13/06			Anlage: 19.2 Blatt: 3

