

**Rückhalteraum Wyhl/ Weisweil**  
**BW 6.065: Durchlassbauwerk Querdamm Wyhler Rheinstraße**  
**Bauwerksplan: Schnitte**


Maßstab: 1:100  
 0 1 2 4 6 8 10m

**Legende:**


176,30	Planungshöhe [m+NN]		Sauberkeitsschicht
—	Planung		Schottertragschicht
	Graben- / Dammböschung		Stahlbeton-Fertigteile
	Ortbeton		Rauigkeitselement für amphib. Durchgängigkeit

f	-	-	-
e	-	-	-
d	-	-	-
c	-	-	-
b	-	-	-
a	Sa	13.03.2024	Rauigkeitselement für amphib. Durchgängigkeit
Index	Name	Datum	Änderung


**Ansicht von Oberwasser**  
**M 1:100**

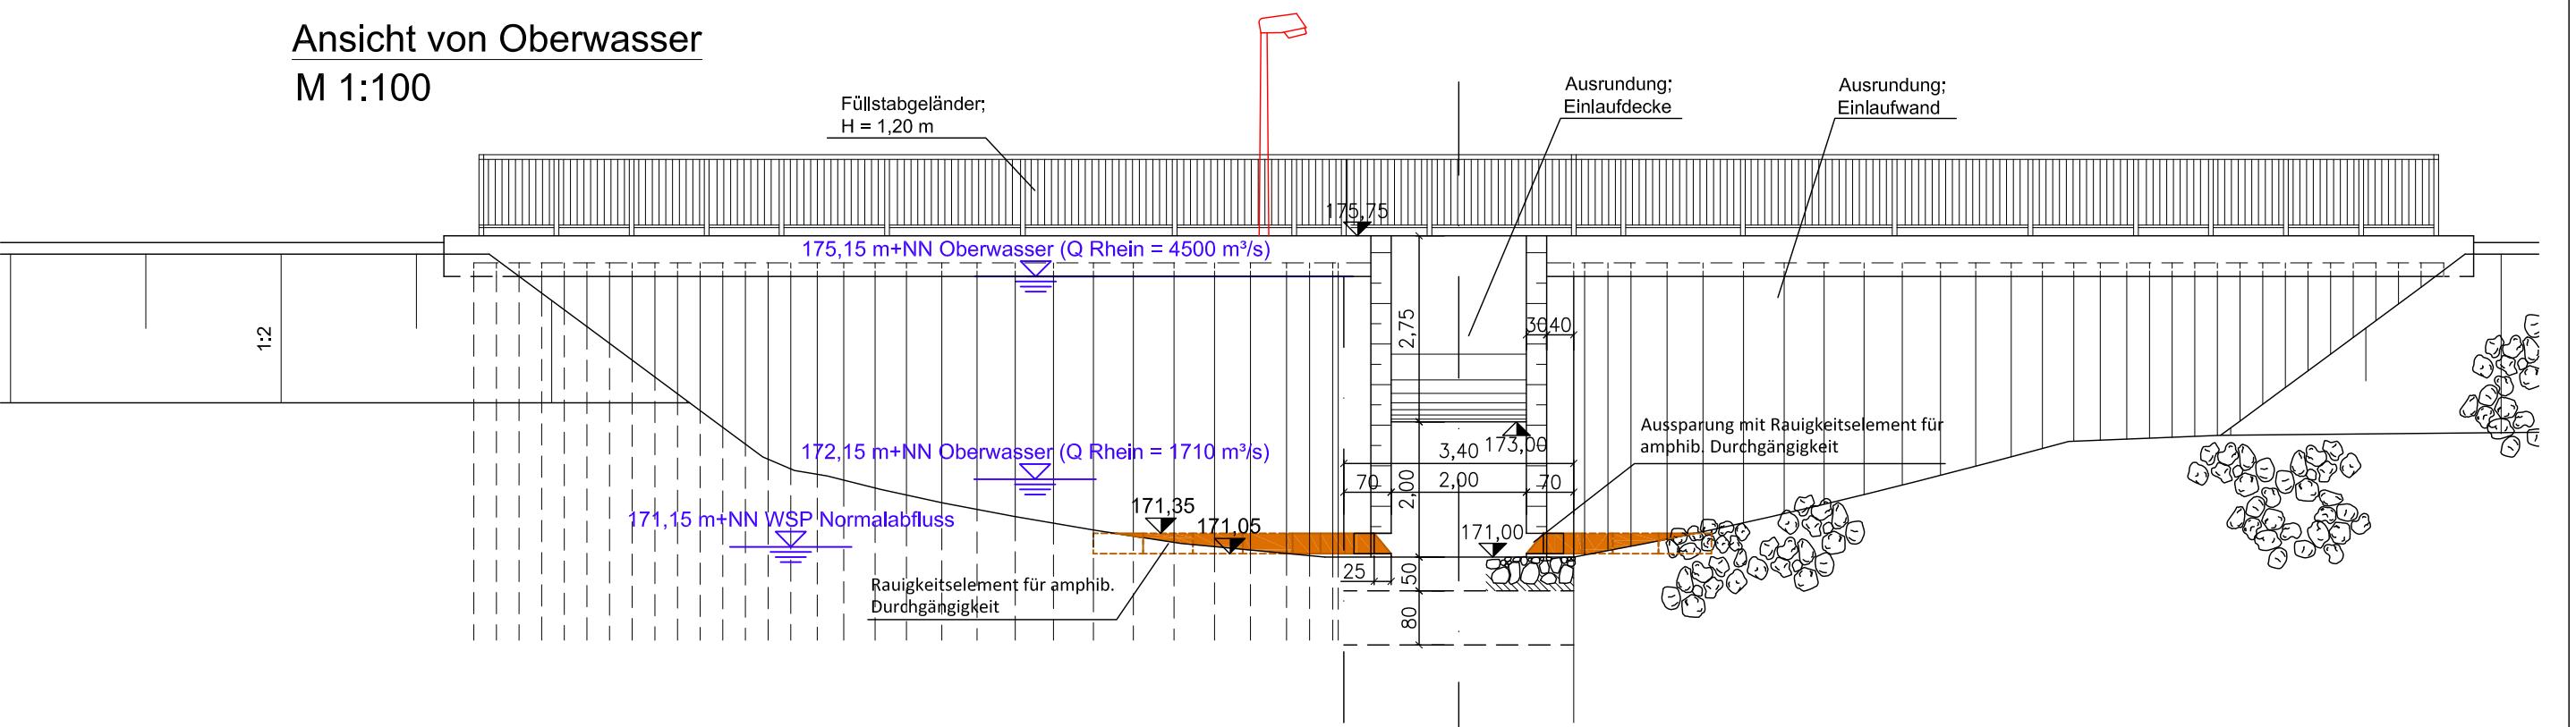

**Schnitt B-B**  
**M 1:100**

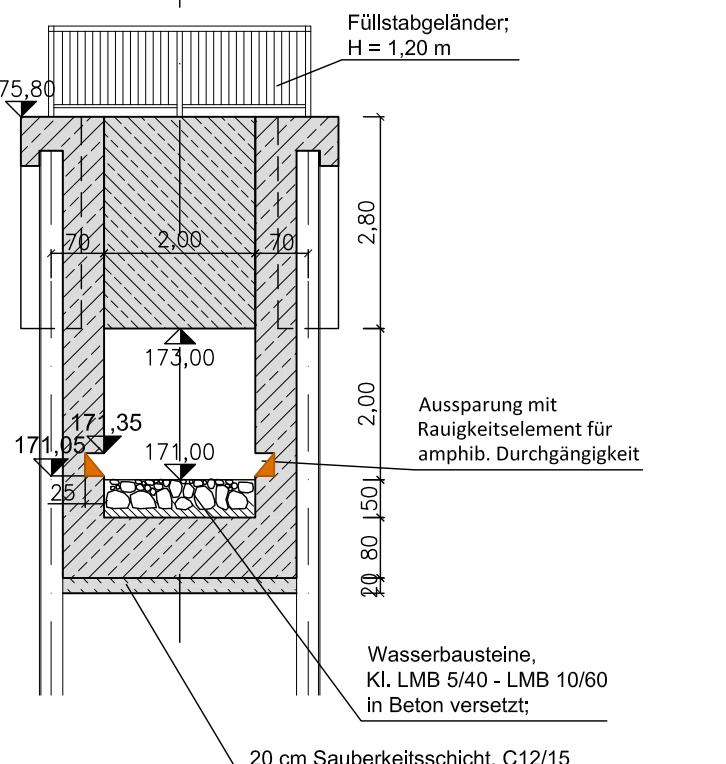

**Schnitt C-C**  
**M 1:100**

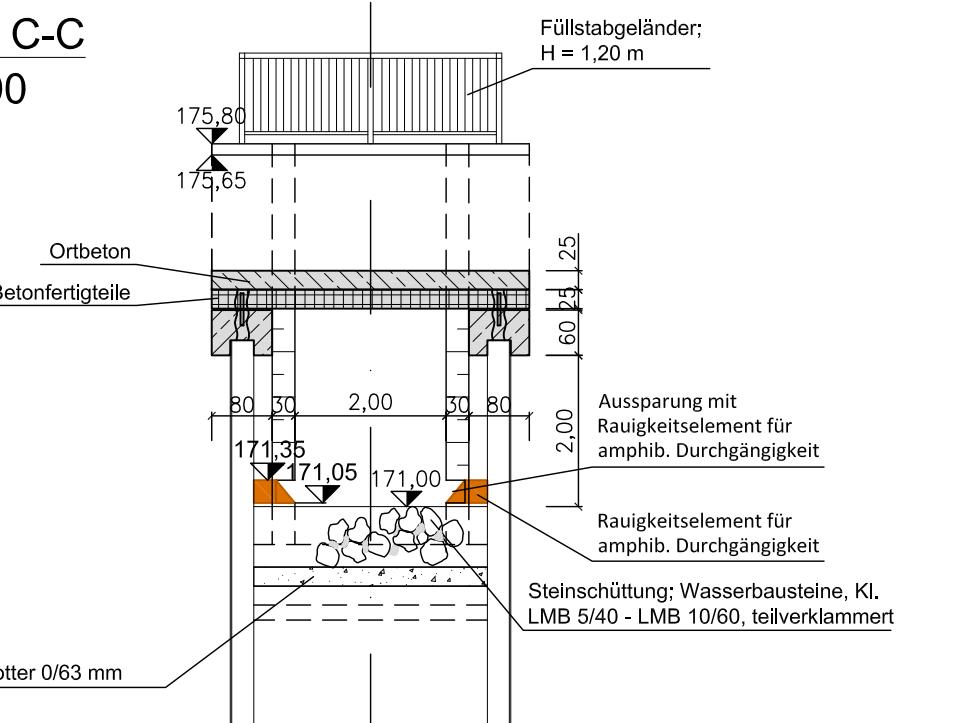

Maßstab: 1:100

0 1 2 4 6 8 10m



**Rückhalteraum Wyhl/Weisweil**

**BW 6.065: Durchlassbauwerk Querdamm Wyhler Rheinstraße**

**Ansicht, Schnitte**  
**Bauwerksplan**

**WALD + CORBE**

Ingenieurbüro für Wasserbau, Wasserwirtschaft und Tiefbau  
 BERATENDE INGENIEURE  
 Am Hecklehamm 18 76549 Hügelsheim  
 Telefon (07229) 1876-00 Telefax (07229) 1876-777

Regierungspräsidium Freiburg  
 Abteilung Umwelt  
 Ref. 53.3, "Integriertes Rheinprogramm"  
 Bissierstr. 7, 79114 Freiburg

zum Antrag vom 18.12.2018  
 gehörend



bearb.:	1.07.2010	Ro/Sk
gez.:	1.07.2010	Sk/Ste
gepr.:	1.07.2010	Ro
Maßstab: 1 : 100		Datum: 13.03.2024
Plan Nr.: 13/036/13/04		Anlage 8.3 Blatt: 3a