Rückhalteraum Wyhl / Weisweil
Längsschnitt Abförderleitung Weisweil

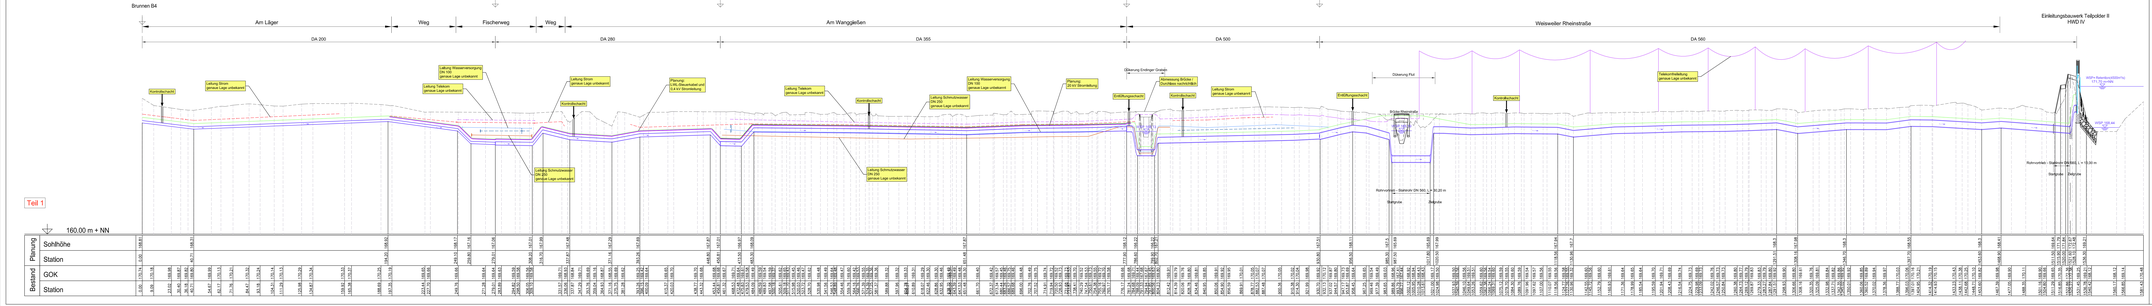
Brunnen B4
Am Läger
Weg
Fischerweg
Weg
Brunnen B17
Am Wanggißen
Zufluss Brunnen B16
Zufluss Brunnen B5, B6 und B14
Brunnen B13
Weisweiler Rheinstraße
Einleitungsbauwerk Teilpolder II HWD IV
DA 200
DA 280
DA 355
DA 500
DA 560
Kunststoffschacht
Leitung Strom (genaue Lage unbekannt)
Leitung Wasserversorgung DN 100 (genaue Lage unbekannt)
Leitung Telekom (genaue Lage unbekannt)
Leitung Schmutzwasser DN 200 (genaue Lage unbekannt)
Planung LWL-Steuerkabel und 0,4 kV Stromleitung
Planung 20 kV Stromleitung
Leitung Wasserversorgung DN 150 (genaue Lage unbekannt)
Überlauf Endringer Graben
Stahlbetonschacht Brücke / Durchlass nach DIN 1076
Stahlbeschacht
Stahlbetonschacht
Stahlbetonschacht
Stahlbetonschacht
Leitung Strom (genaue Lage unbekannt)
Stahlbetonschacht
Stahlbetonschacht
Stahlbetonschacht