



Rückhalteraum Wyhl/ Weisweil
BW 6.351
Bauwerksplan



Schnitt C - C
M 1:50

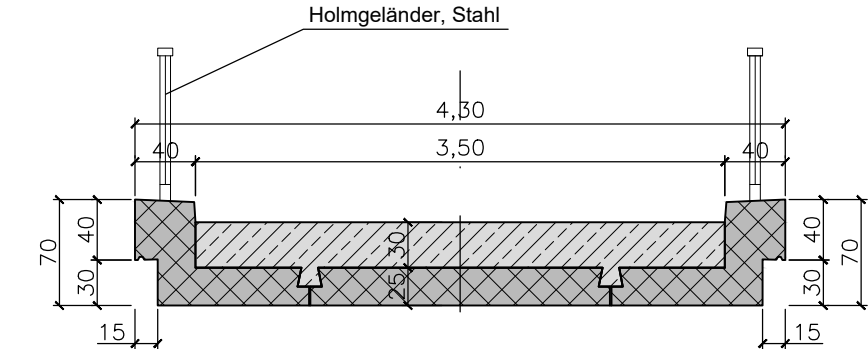



Schnitt B - B
M 1:50

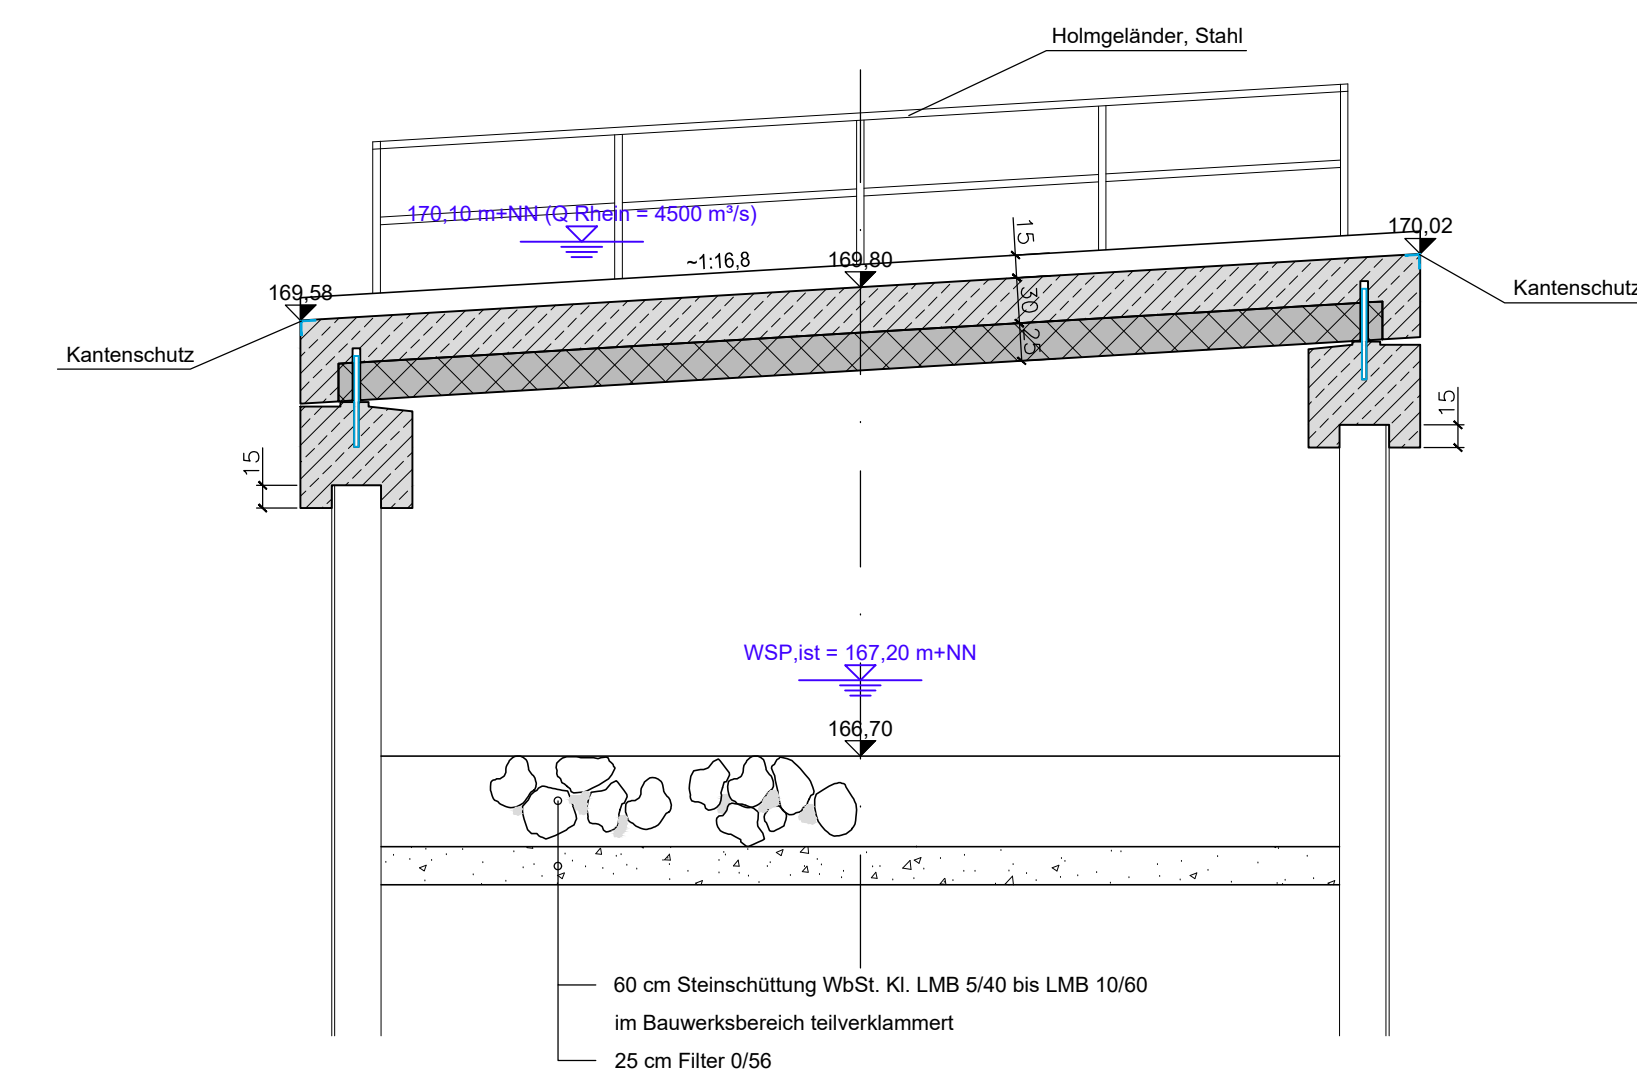

Ansicht von Oberwasser
M 1:50

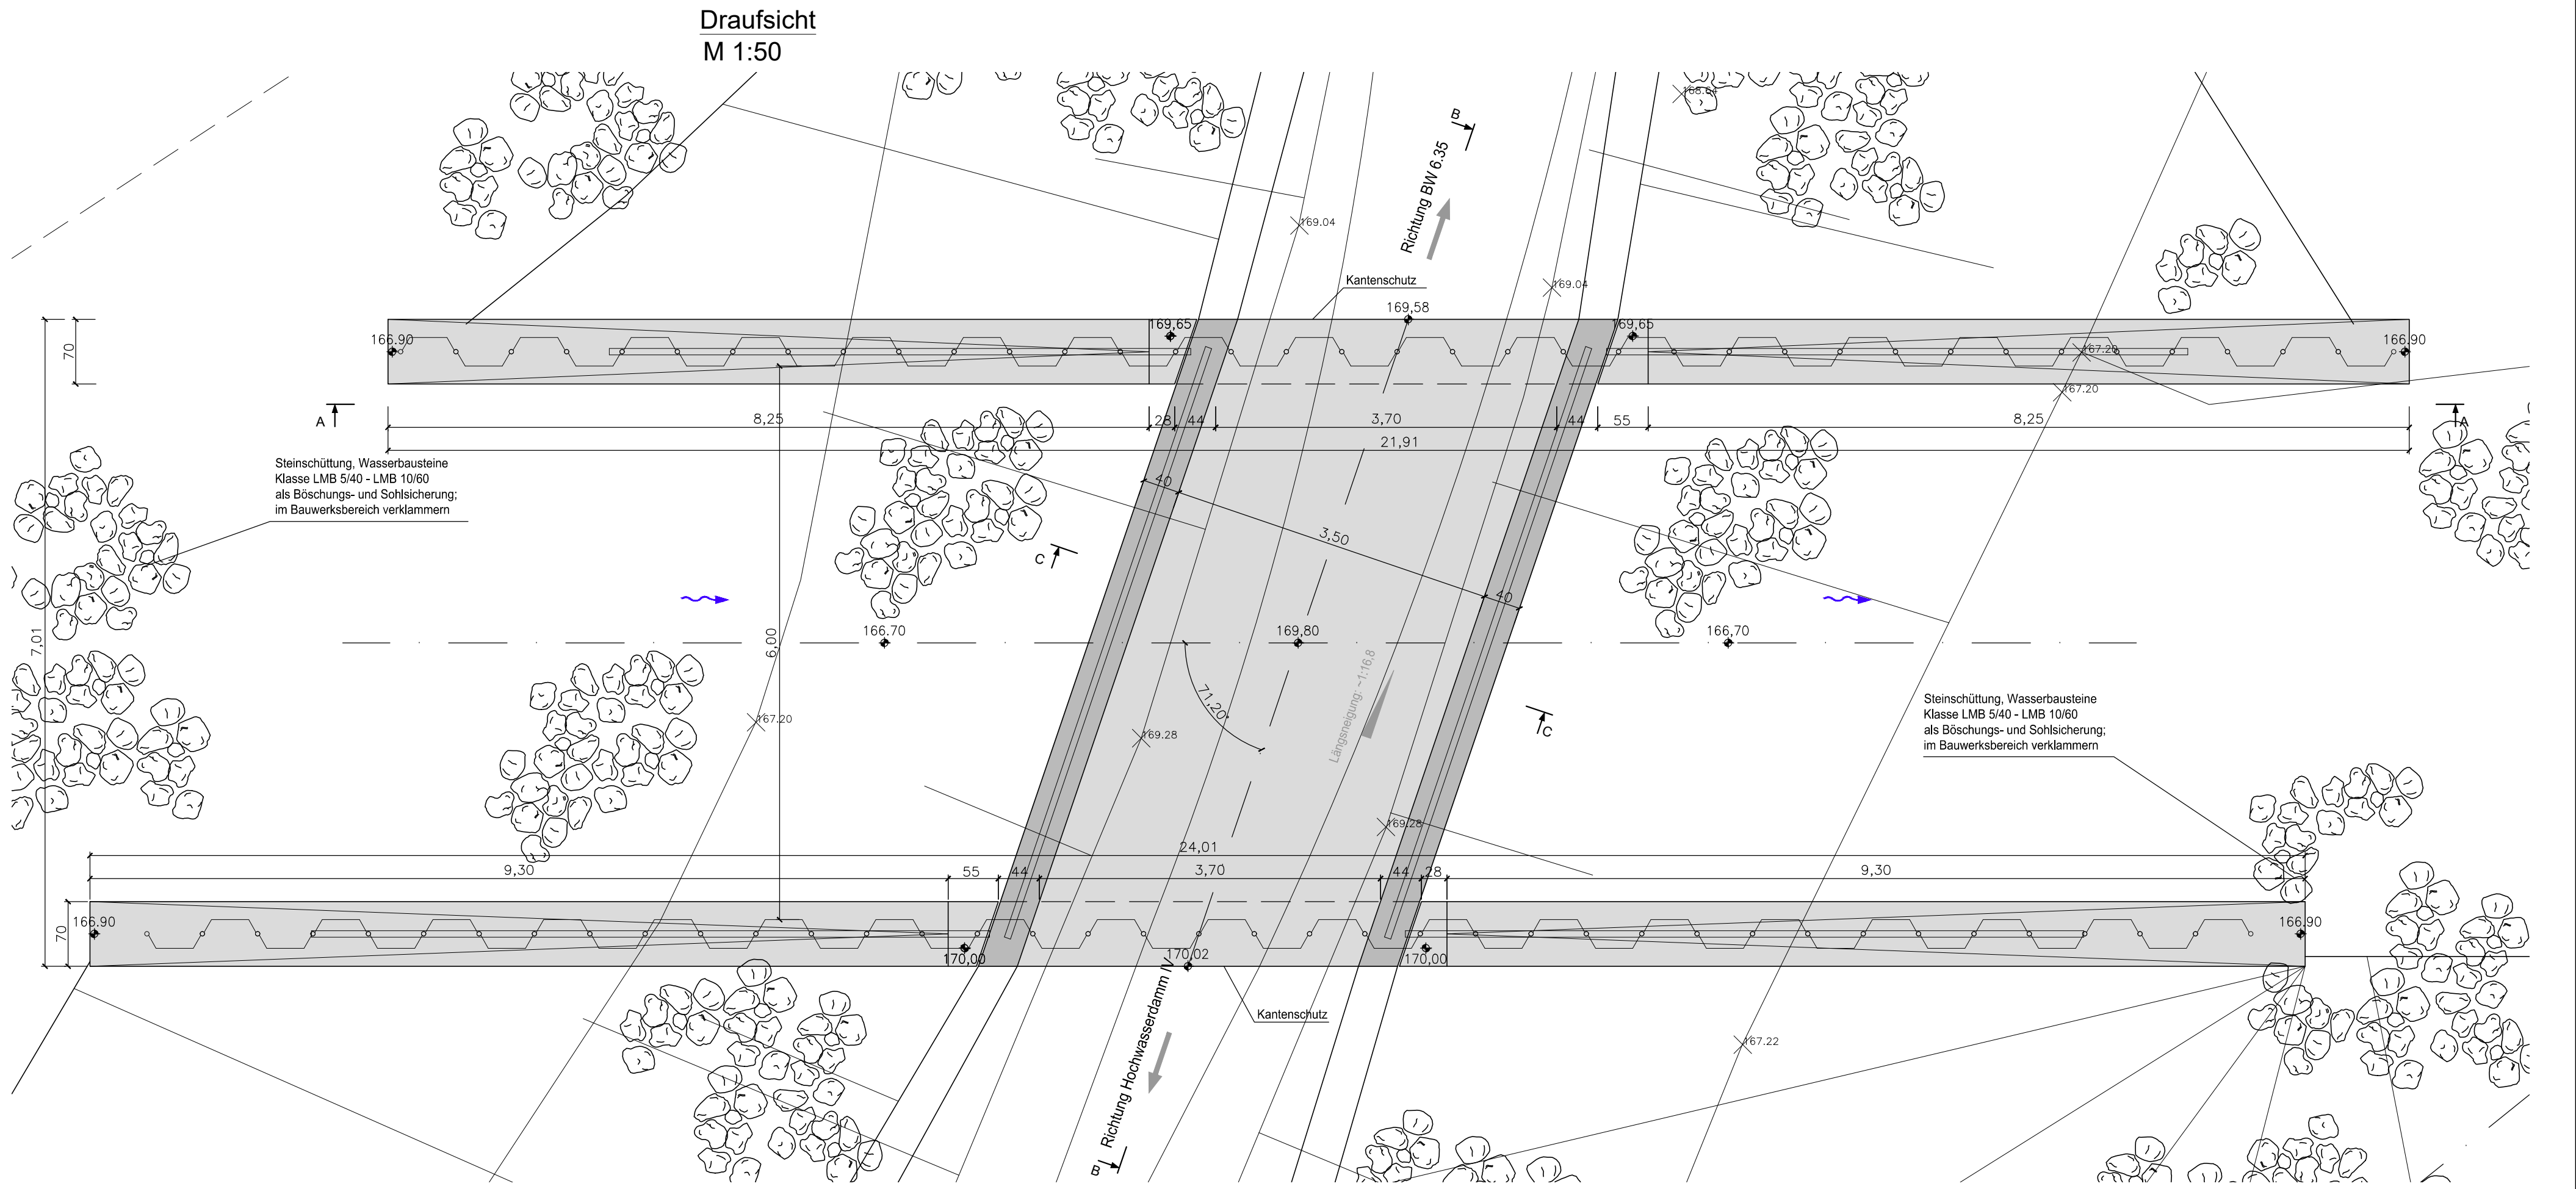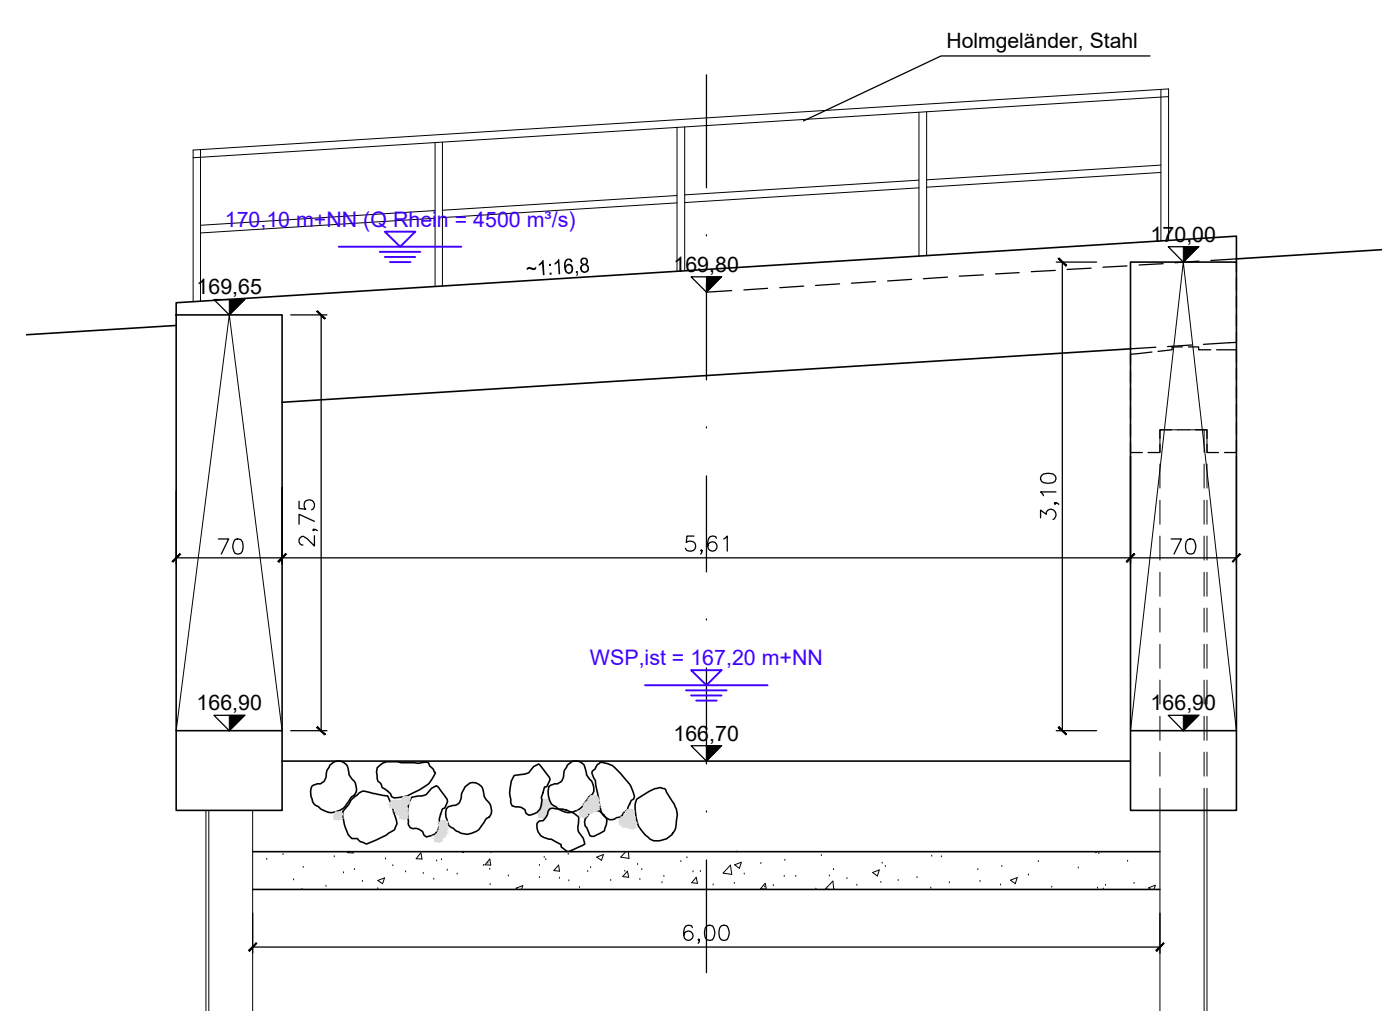

Schnitt A - A
M 1:50

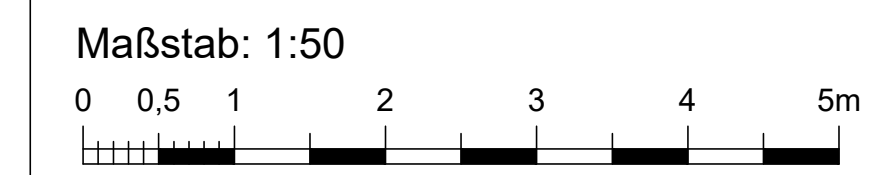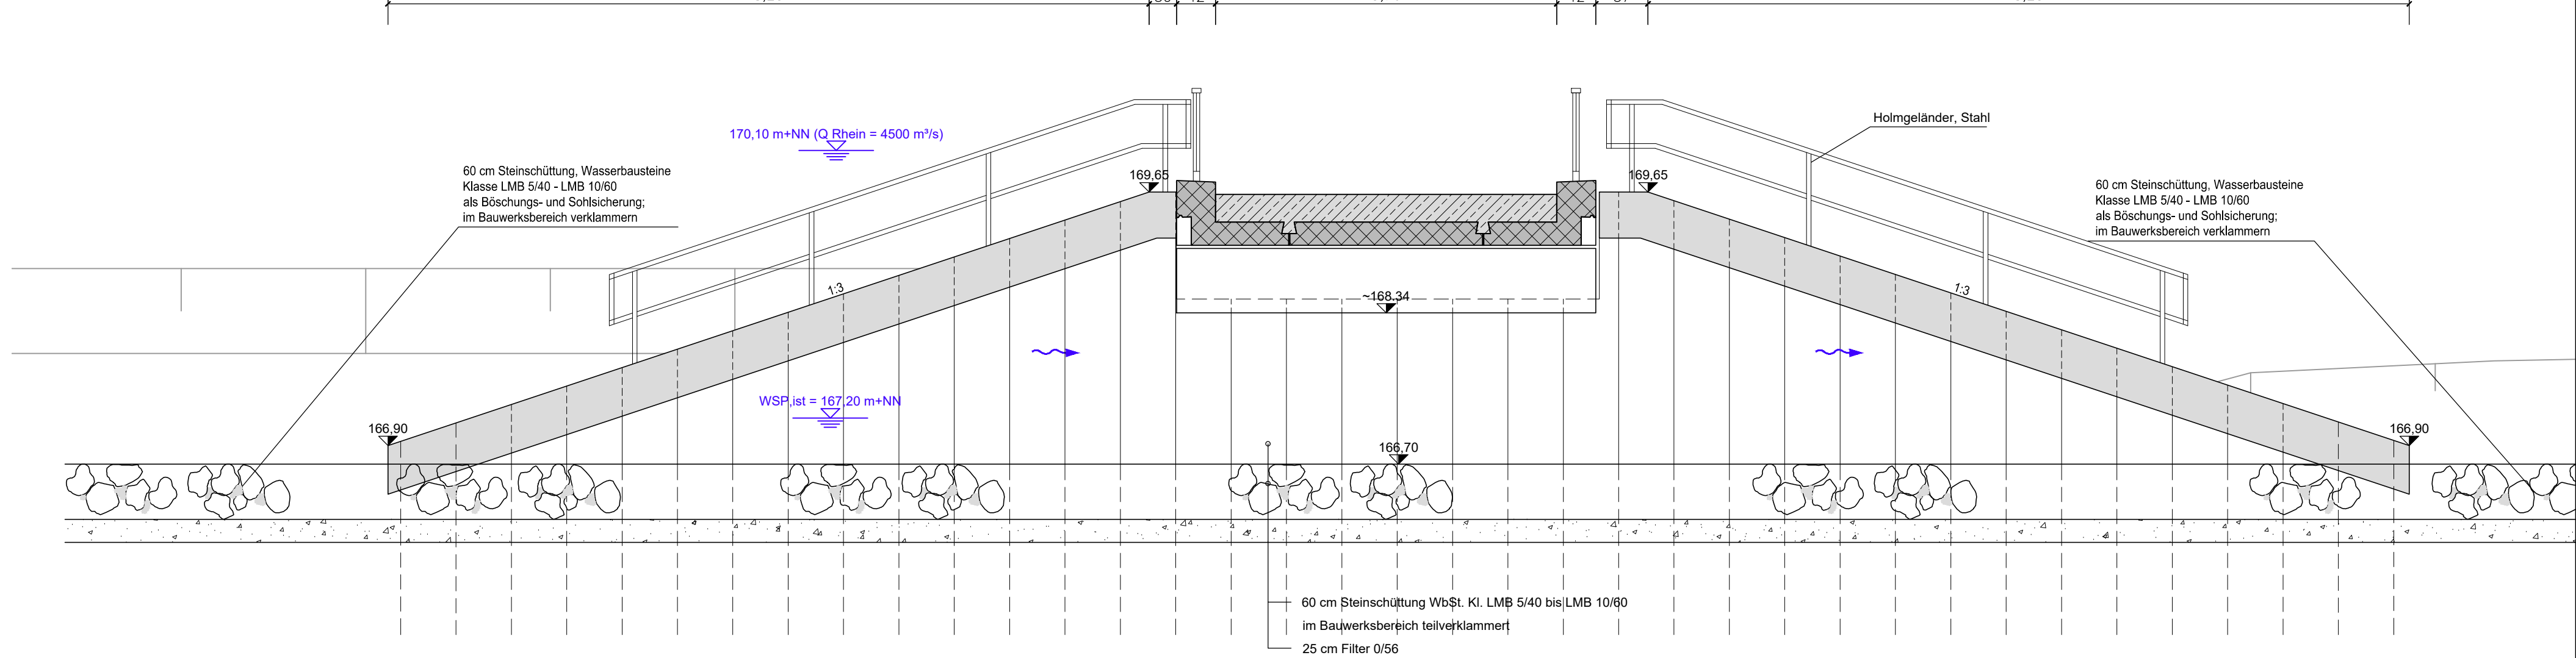

Legende:

- Planungshöhe [m+NN]
- Planungshöhe [m+NN]
- Planung
- Bestand
- Bauwerk, Beton
- Stahlbeton
- Stahlbeton-Fertigteile
- Filter

REGIERUNGSPRÄSIDIUM FREIBURG
Abteilung Umwelt

Rückhalteraum Wyhl/Weisweil
BW 6.351: Altrheinbauwerk
ergänzende Brücke
Bauwerksplan

WALD+CORBE
Ingenieurbüro für Wasserbau, Wasserwirtschaft und Tiefbau
BERATENDE INGENIEURE
Am Heckelmann 18 76549 Hügelshelm
Telefon (07228) 1876-00 Telefax (07228) 1876-77

Regierungspräsidium Freiburg
Abteilung Umwelt
Ref. 53.3, "Integriertes Rheinprogramm"
Bissierstr. 7, 79114 Freiburg

bearb.: 1.07.2010 Ro/Sk
gez.: 1.07.2010 Sk
gepr.: 1.07.2010 Ro

zum Antrag vom 18.12.2018
gehörend

Freiburg, den 14.12.2018

Plan Nr.: 13/078/13/02 Anlage: 12.6 Blatt: 2