



Rückhalteraum Wyhl / Weisweil
Längsschnitt Abförderleitung Ortslage Wyhl

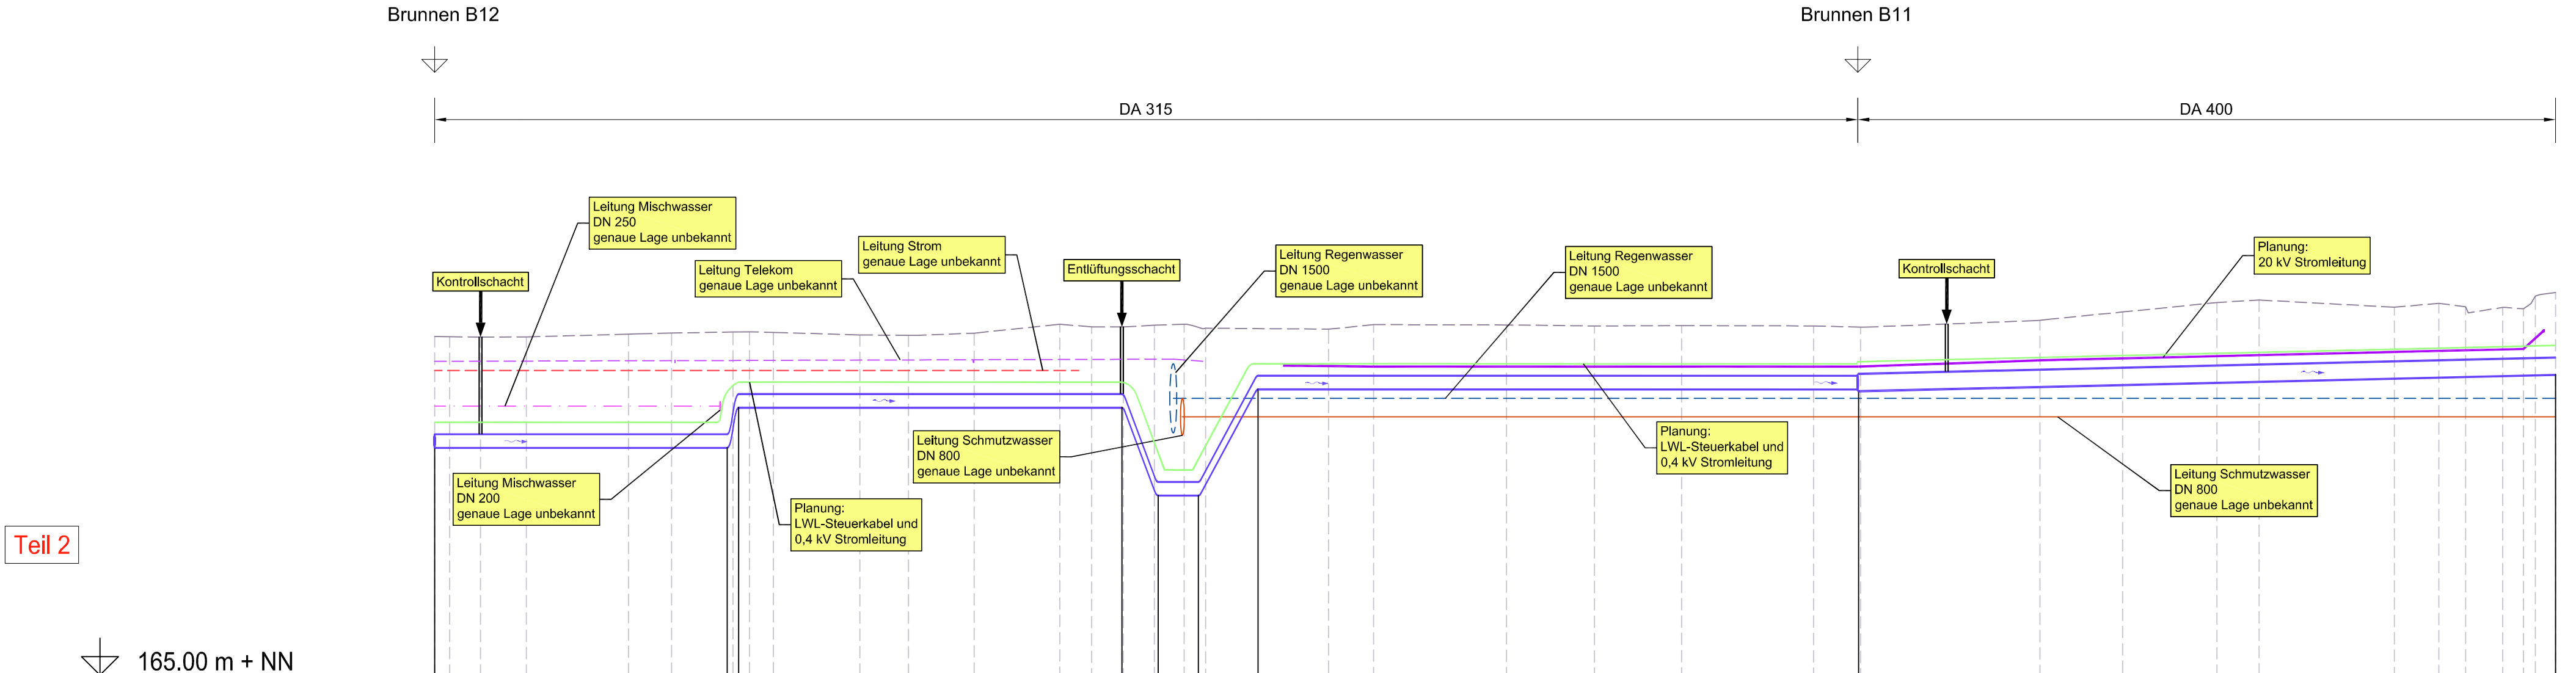

Teil 2


		165.00 m + NN	
Planung	Sohlhöhe	0.00	169.93
	Station	63.35	169.93
Bestand	GOK	0.00	172.33
	Station	3.26	172.32
	GOK	9.93	172.32
	Station	19.87	172.32
	GOK	41.99	172.38
	Station	51.29	172.40
	GOK	64.62	172.43
	Station	68.20	172.43
	GOK	73.35	172.42
	Station	92.06	172.36
	GOK	102.63	172.35
	Station	116.82	172.40
	GOK	135.39	172.59
	Station	142.30	172.54
	GOK	149.15	172.53
	Station	155.88	172.57
	GOK	162.31	172.60
	Station	166.94	172.51
	GOK	178.30	171.20
	Station	193.60	172.49
	GOK	203.33	172.59
	Station	232.11	172.58
	GOK	251.16	172.56
	Station	270.03	172.56
	GOK	298.63	172.56
	Station	308.75	172.53
	GOK	347.62	172.68
	Station	365.53	172.86
	GOK	385.92	173.06
	Station	395.10	173.12
	GOK	424.37	172.96
	Station	434.00	173.05
	GOK	439.77	172.97
	Station	447.81	172.96
	GOK	452.33	172.93
	Station	454.91	173.20
	GOK	459.24	173.28
	Station		

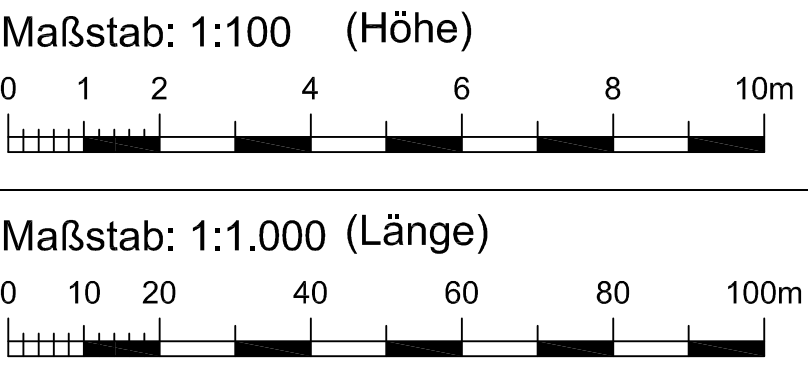

Legende:

- GOK Bestand
- Leitungen Planung:
- 20 kV Erdleitung
 - LWL-Steuerkabel und 0,4 kV Stromleitung
 - Abförderleitung GW-Entnahmebrunnen
- Leitungen Bestand:
- Mischwasserleitung
 - Regenwasserleitung
 - Schmutzwasserleitung
 - Erdleitung Strom
 - Erdleitung Telekom



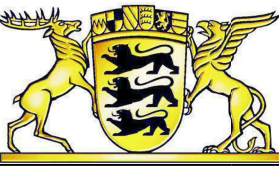

REGIERUNGSPRÄSIDIUM FREIBURG

Abteilung Umwelt

Rückhalteraum Wyhl/Weisweil

Binnenseitige Anpassungsmaßnahmen

Neubau Abförderleitung Ortslage Wyhl (BW 6.83)

Längsschnitt Teil 2



WALD+CORBE

Ingenieurbüro für Wasserbau, Wasserwirtschaft und Tiefbau

BERATENDE INGENIEURE

Am Hecklehamm 18 76549 Hügelsheim

Telefon (07229) 1876-00 Telefax (07229) 1876-77

Regierungspräsidium Freiburg

Abteilung Umwelt

Ref. 53.3, "Integriertes Rheinprogramm"

Bissierstr. 7, 79114 Freiburg

bearb.:	1.07.2010	Qu	zum Antrag vom ..18.12.2018..
gez.:	1.07.2010	Bau	
gepr.:	1.07.2010	Ro	

Freiburg, den 14.12.2018

Freiburg, den 14.12.2018

Plan Nr.: 13/122/05/07

Anlage: 15.3 Blatt: 2