



Rückhalteraum Wyhl / Weisweil
Neubau Holzbrücke Weisweil

Draufsicht
M 1:100

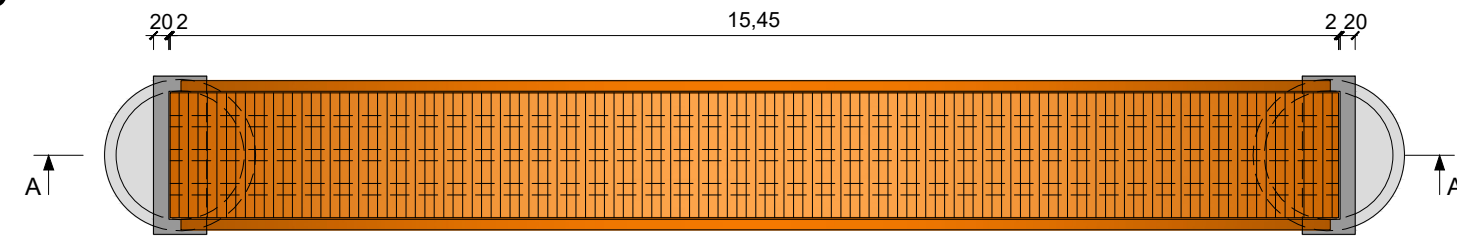

Schnitt A - A
M 1:100

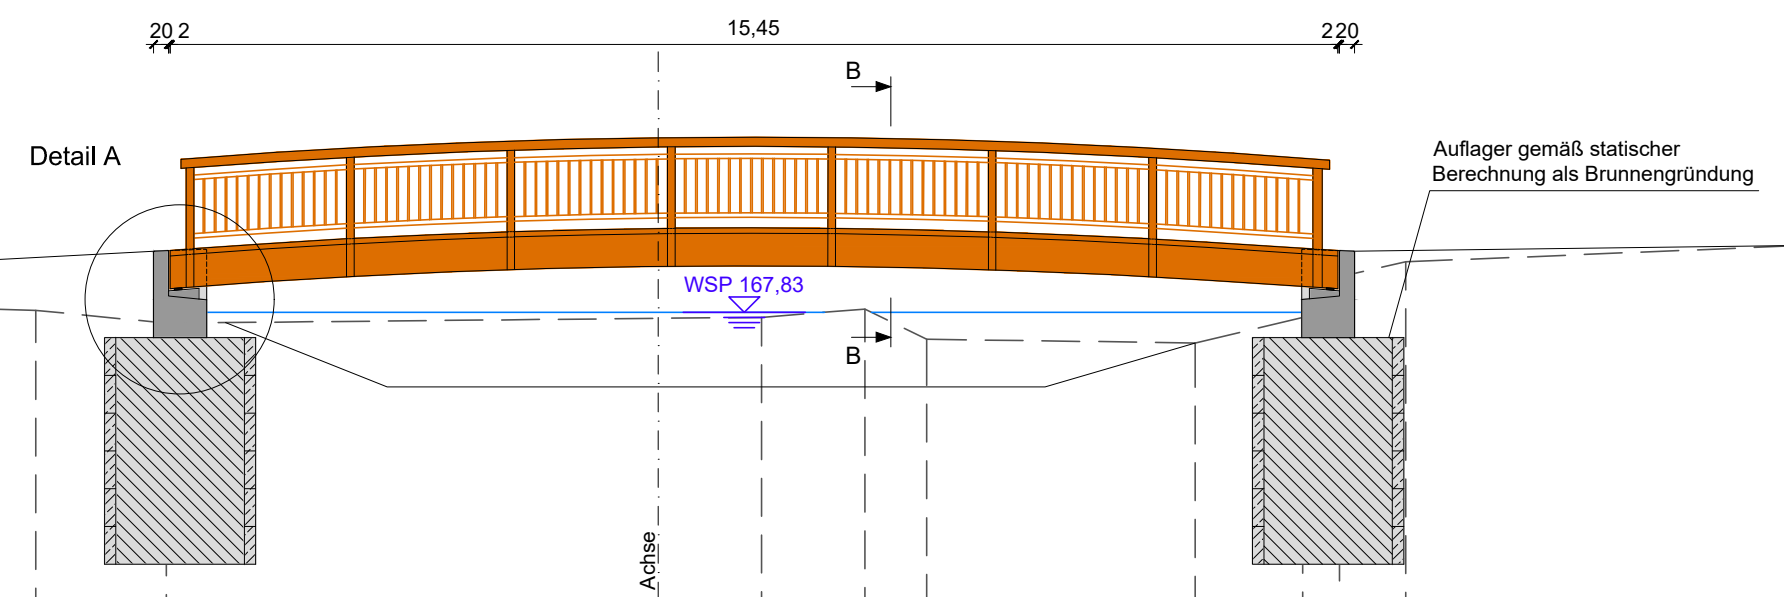

Station: 3+637,4


— Planung
- - - Bestand

160.00 m + NN


[illegible]

Detail A


M 1:25

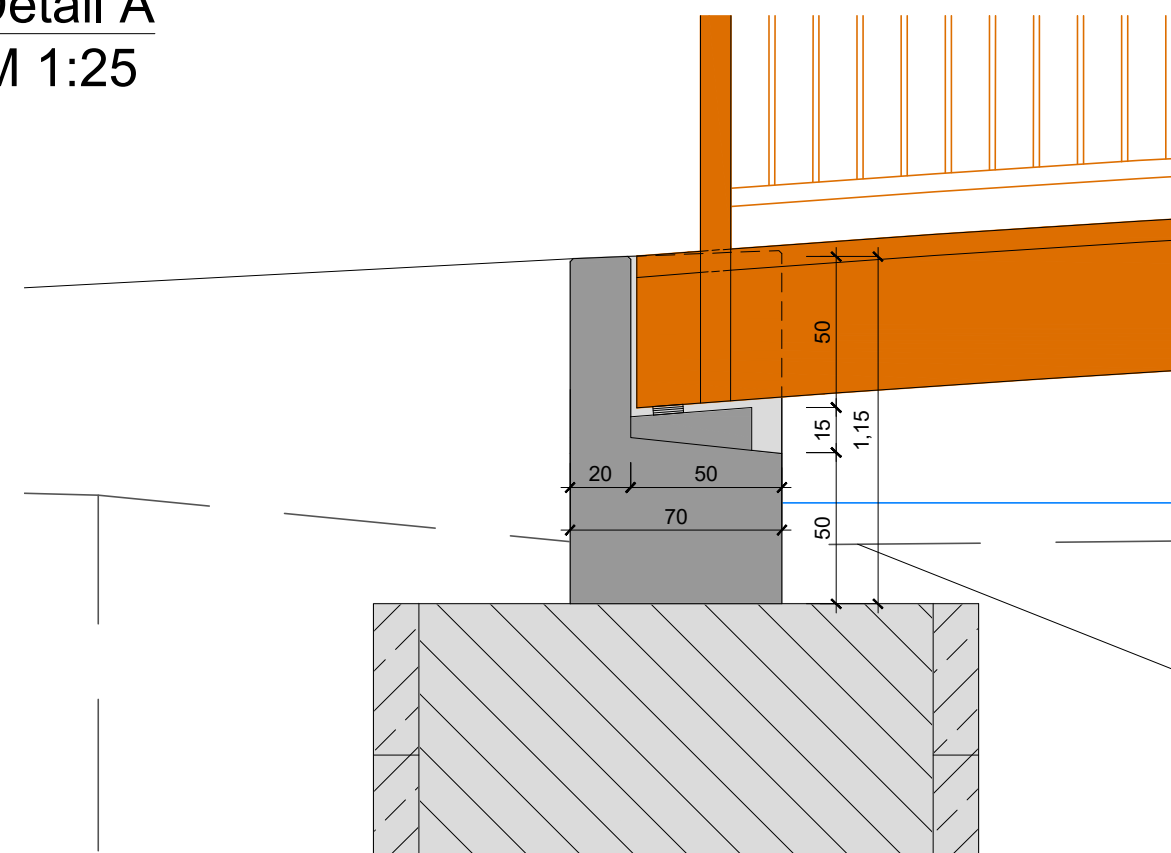


Schnitt B - B
M 1:25

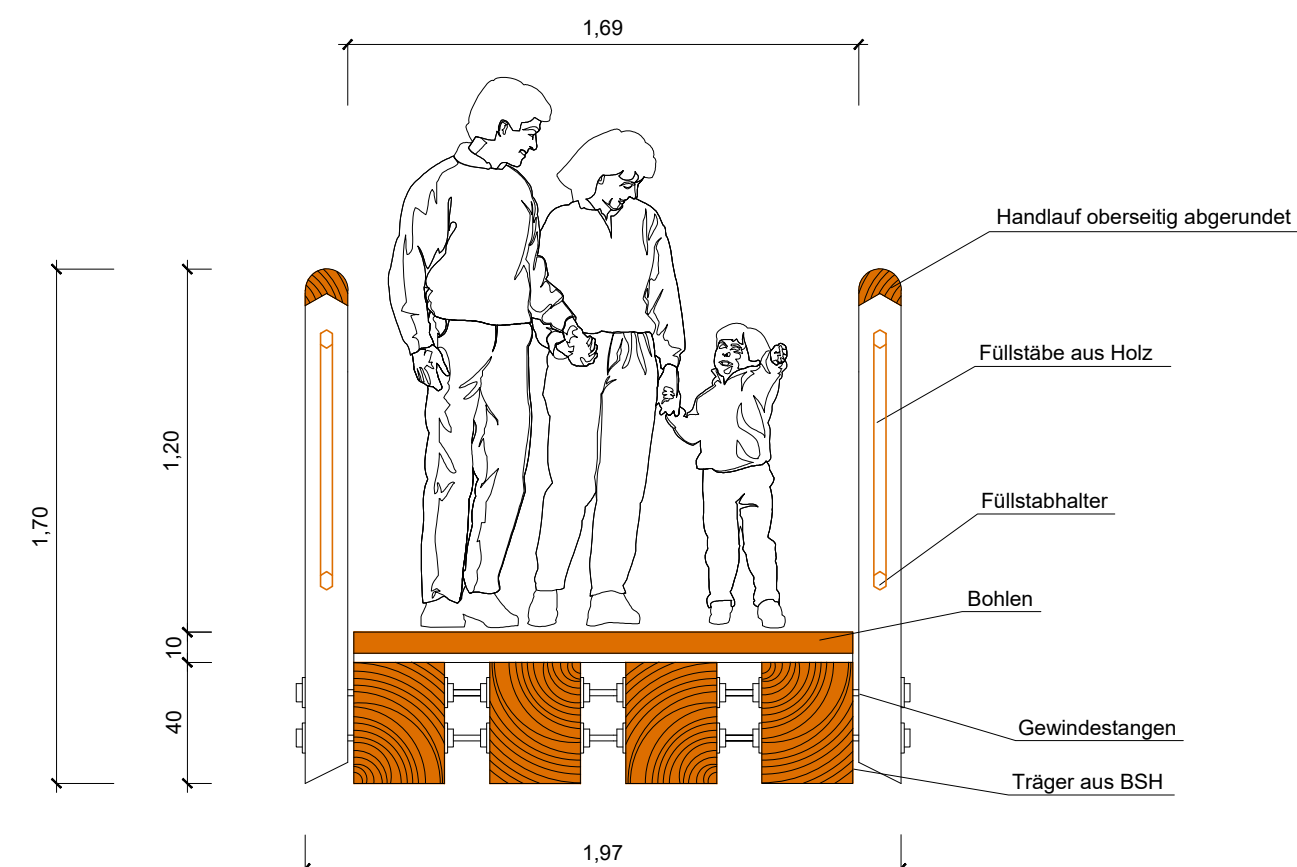

Maßstab: 1:100

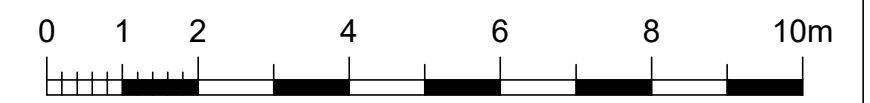

Maßstab: 1:25

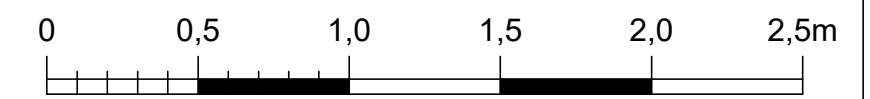

BW 6.8751

- baugleiche Brücke wie BW 6.875;
mit angepassten Bauwerksmaßen


Legende:

Planung

Bestand

Holz

 Beton

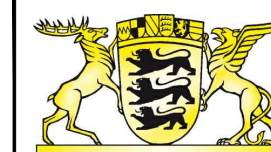

Regierungspräsidium Freiburg

Abteilung Umwelt



Rückhalteraum Wyhl/Weisweil

Binnenseitige Anpassungsmaßnahmen

Neubau Holzbrücke Weisweil (WB6.875)

Bauwerksplan



Ingenieurbüro für Wasserbau, Wasserwirtschaft und Tiefbau
BERATENDE INGENIEURE
Am Hecklehamm 18 76549 Hügelsheim
Telefon (07229) 1876-00 Telefax (07229) 1876-777

Regierungspräsidium Freiburg
Abteilung Umwelt
Ref. 53.3, "Integriertes Rheinprogramm"
Bissierstr. 7, 79114 Freiburg

bearb.:	1.07.2010	Qu	zum Antrag vom ...18.12.2018 gehörend
gez.:	1.07.2010	Bau	
gepr.:	1.07.2010	Ro	

Maßstab:	1:100 / 1:25	Datum:	14.12.2018
----------	--------------	--------	------------

Plan Nr.: 13/124/13/05	Anlage 19.1	Blatt: 4
------------------------	-------------	----------