


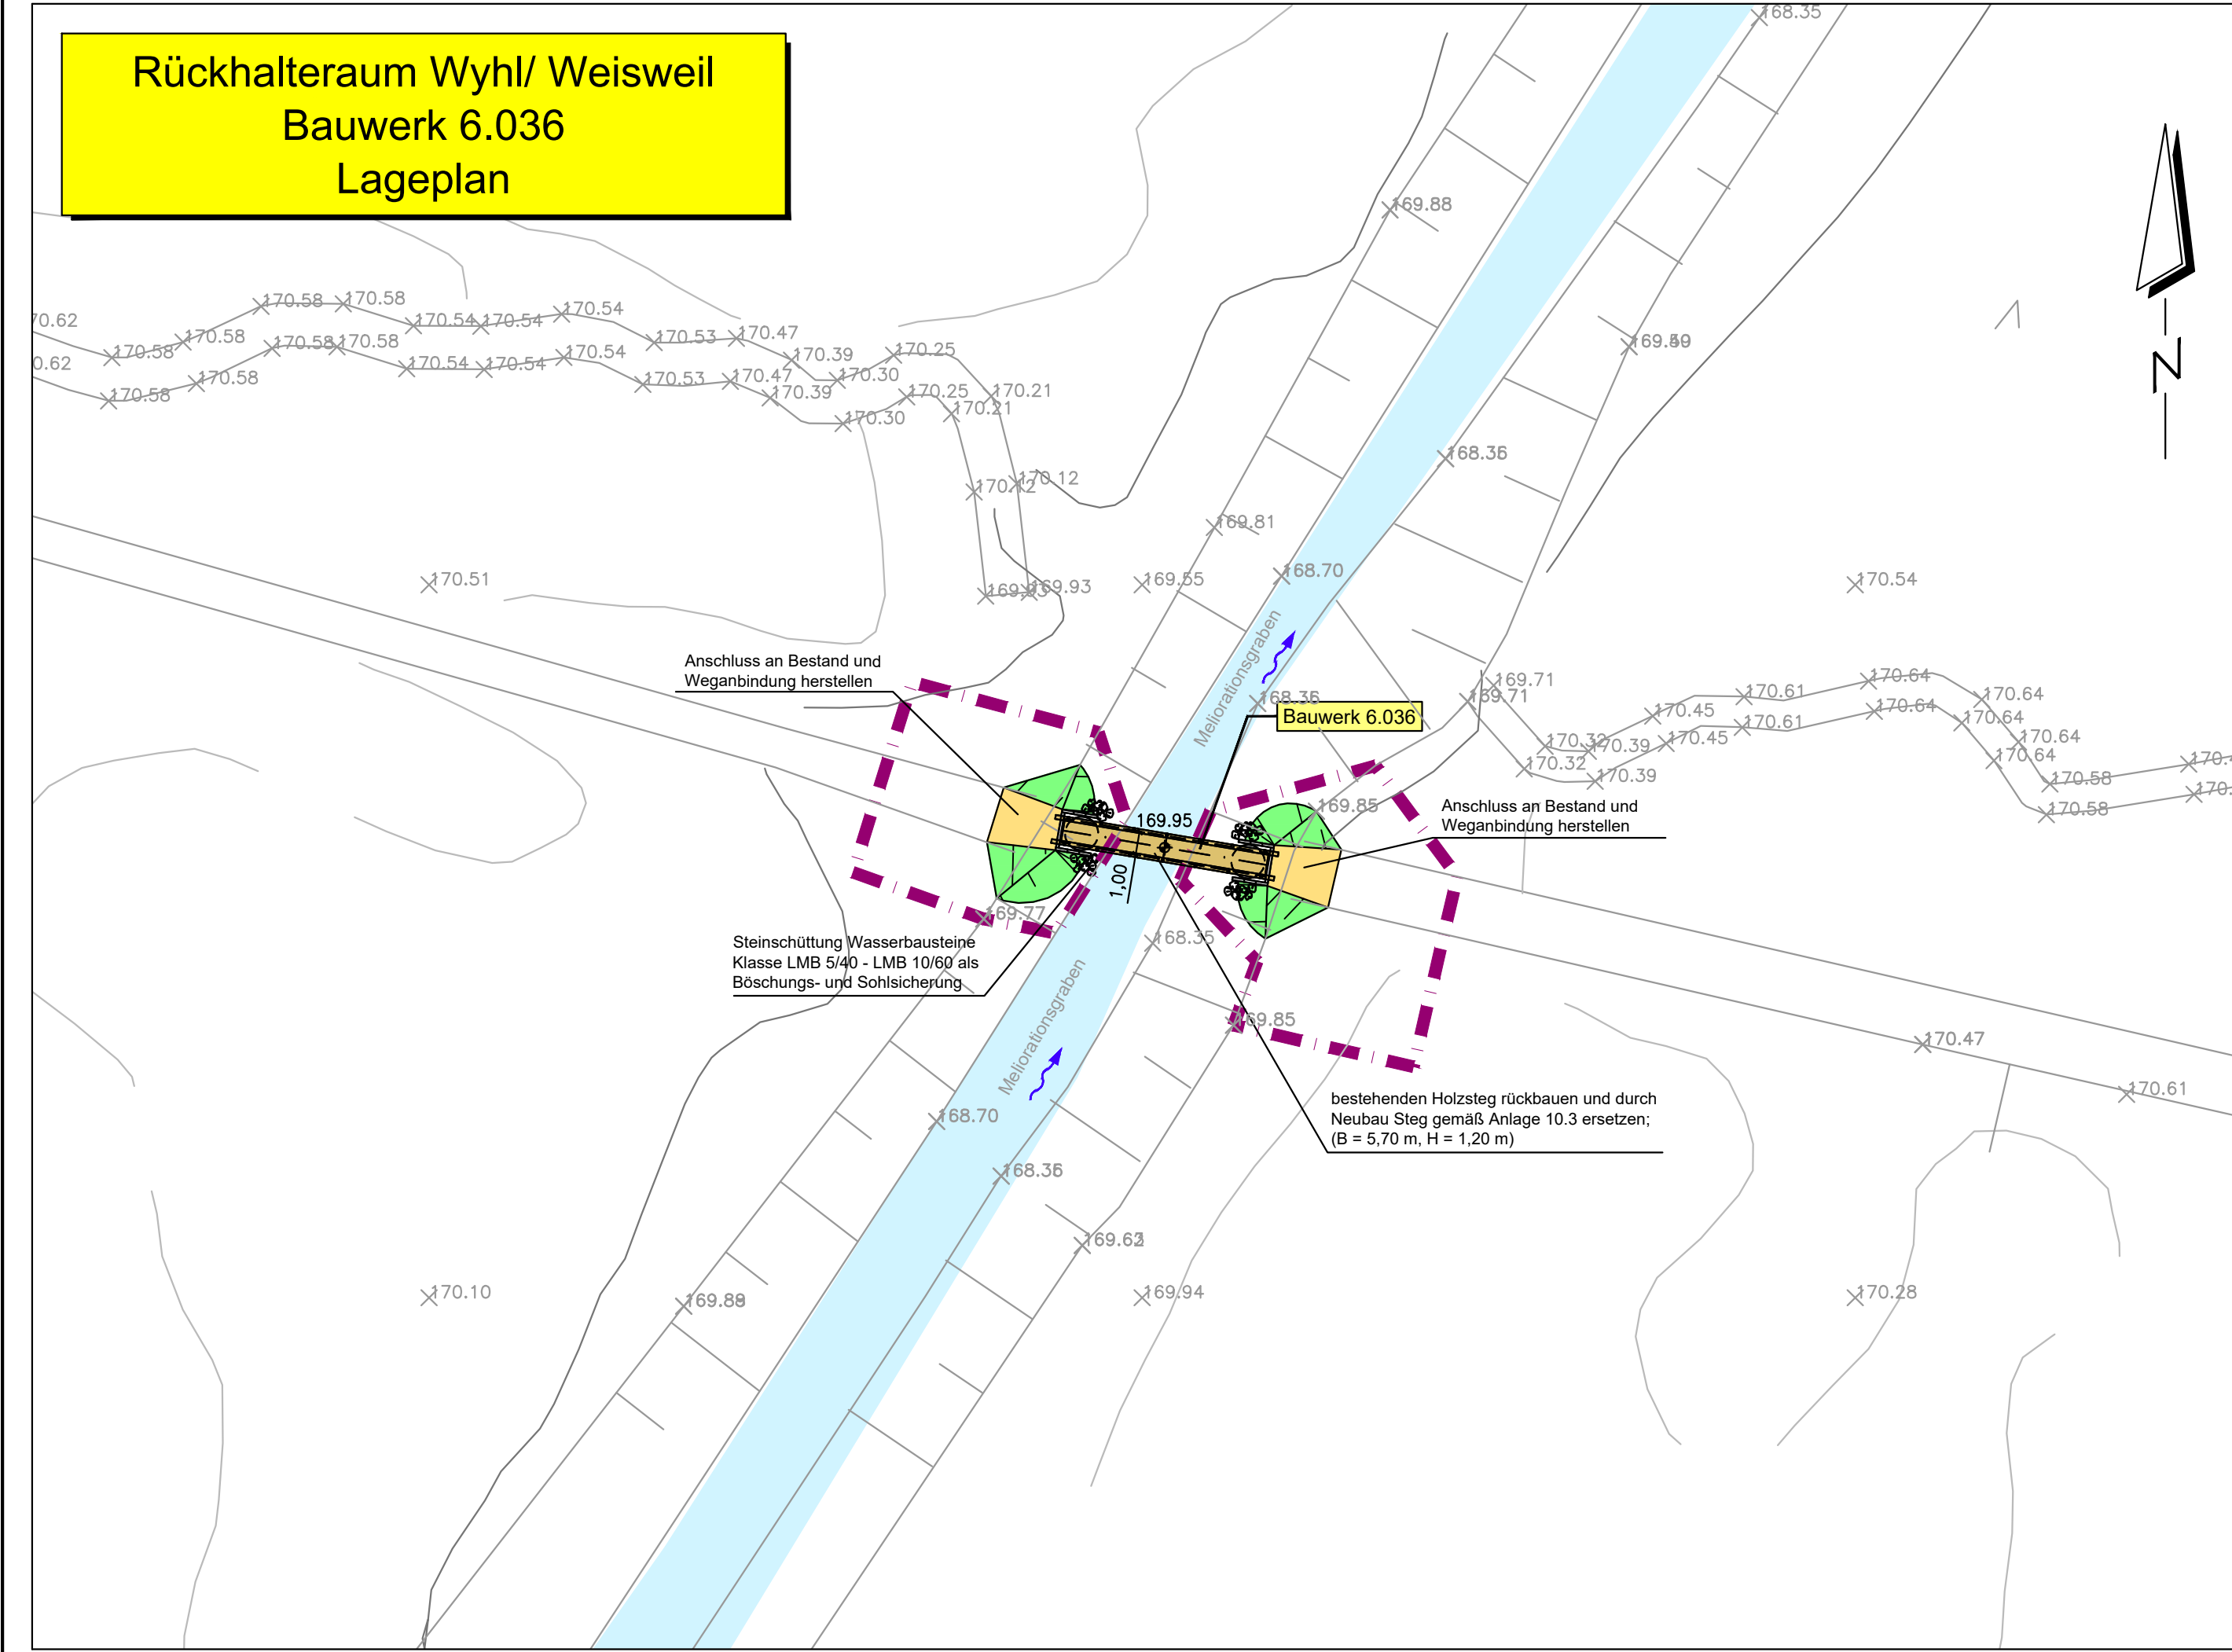

Maßstab: 1:250

0510152025m

Legende:

171,50

+

Bestandshöhe [m+NN]

173,30

⬮

Planungshöhe [m+NN]

Planung

Baukorridor

(Damm-) Böschung

Gewässer

Bauwerk, Holz

Bauwerk, Beton

Schotterweg

Bestand:

BW 0.36

Fußgängersteg
Sohle ~168.35 m+NN
LB x LH = 3.00 m x 1.20 m

Planung:

BW 6.036

Fußgängersteg
Sohle ~168.35 m+NN
Wegbreite 1.00 m
LB x LH = 5.70 m x 1.20 m

REGIERUNGSPRÄSIDIUM FREIBURG

Abteilung Umwelt

WALD+CORBE

Ingenieurbüro für Wasserbau, Wasserwirtschaft und Tiefbau

BERATENDE INGENIEURE

Am Hecklehamm 1876549 Hügelsheim

Telefon (07229) 1876-00Telefax (07229) 1876-77

Regierungspräsidium Freiburg

Abteilung Umwelt

Ref. 53.3, "Integriertes Rheinprogramm"

Bissierstr. 7, 79114 Freiburg

bearb.:1.07.2010

Ro/Sk

gez.:1.07.2010

Sk

gepr.:1.07.2010

Ro

zum Antrag vom ...18.12.2018

gehörend

Freiburg, den 14.12.2018

Plan Nr.: 13/073/02/35

Anlage: 10.3

Blatt: 5

Anlage_10_03_05_BW6-036_20191009.dwg , 10 Okt '2019 - 13:52 h