


Rückhalteraum Wyhl / Weisweil Einleitungsbauwerk Flut und Am Sichelgraben


Einleitung in "Flut"

Lageplan M 1:50

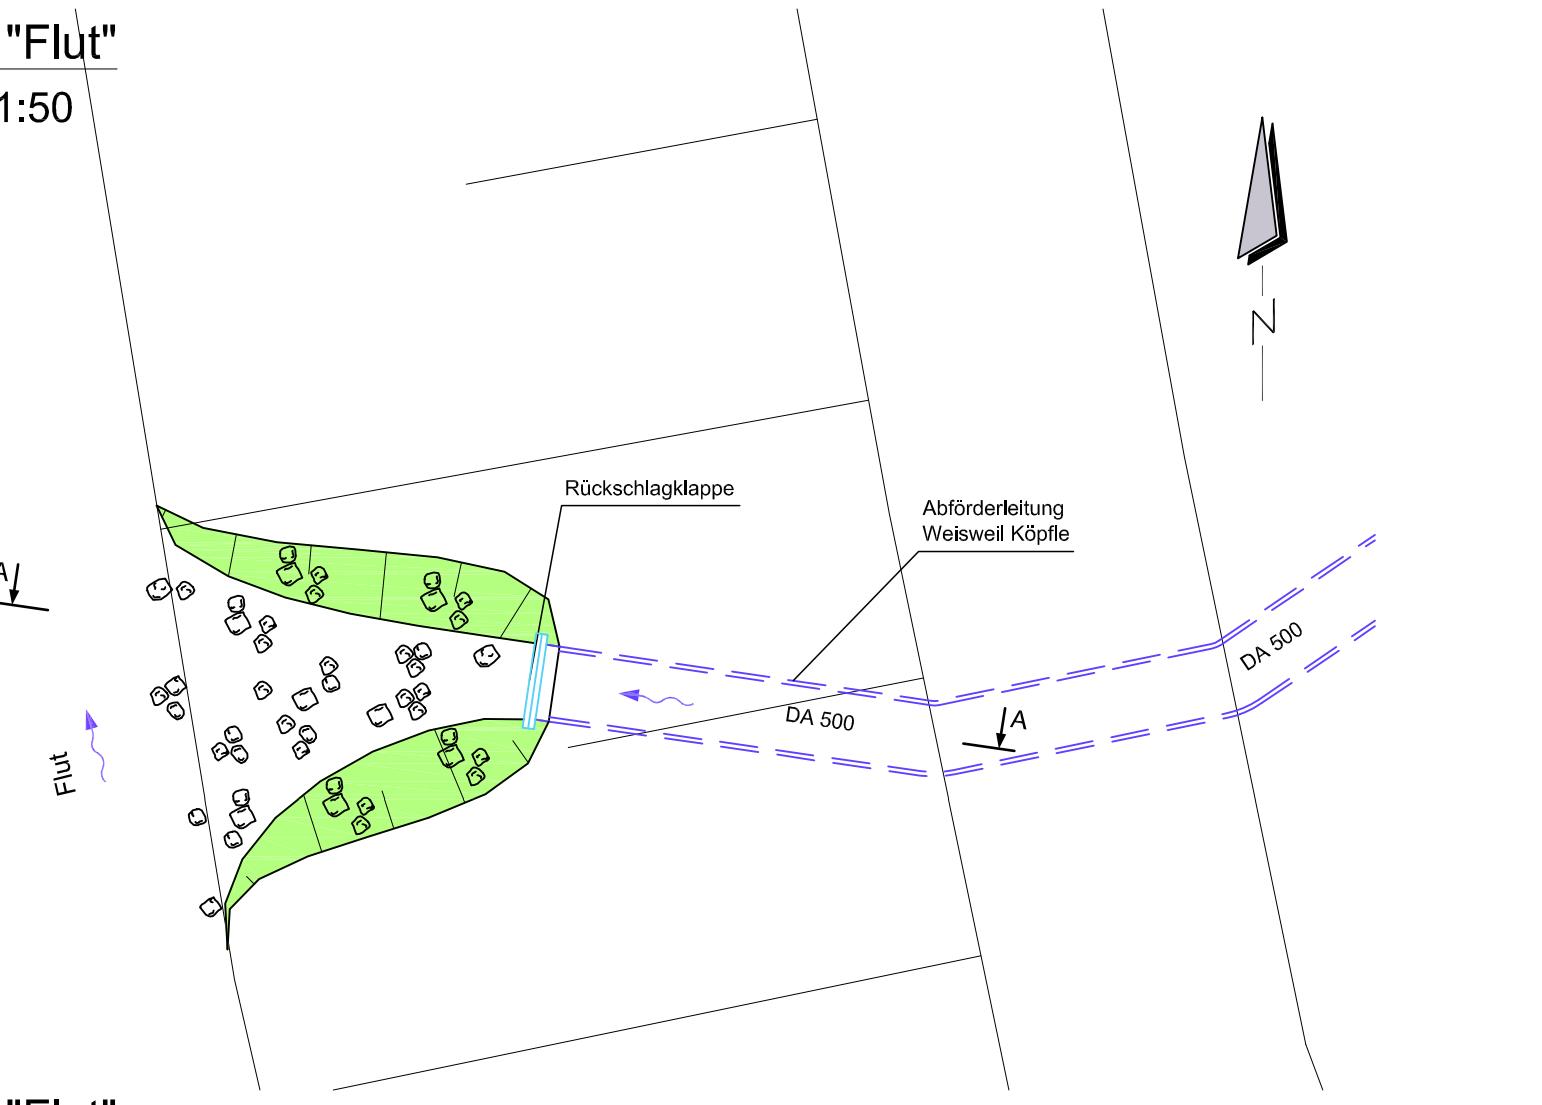


Einleitung in "Flut"


Schnitt A - A M 1:50

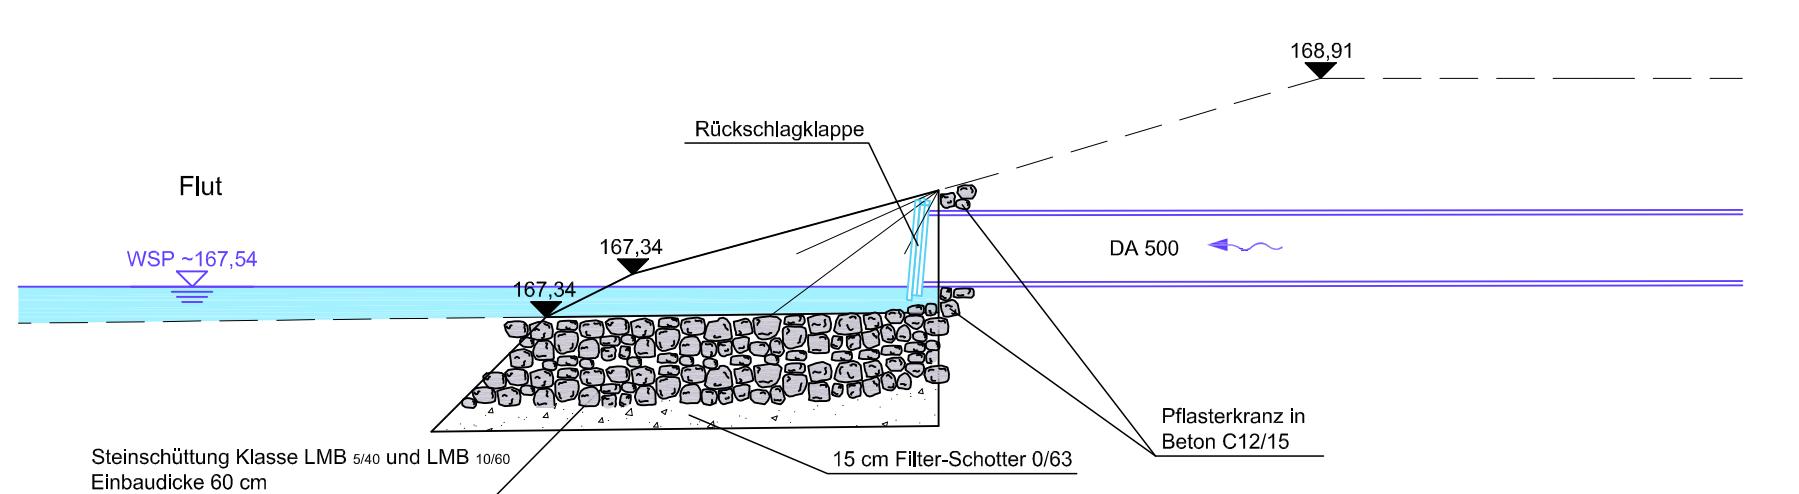

Einleitung in "Am Sichelgraben" Lageplan M 1:50

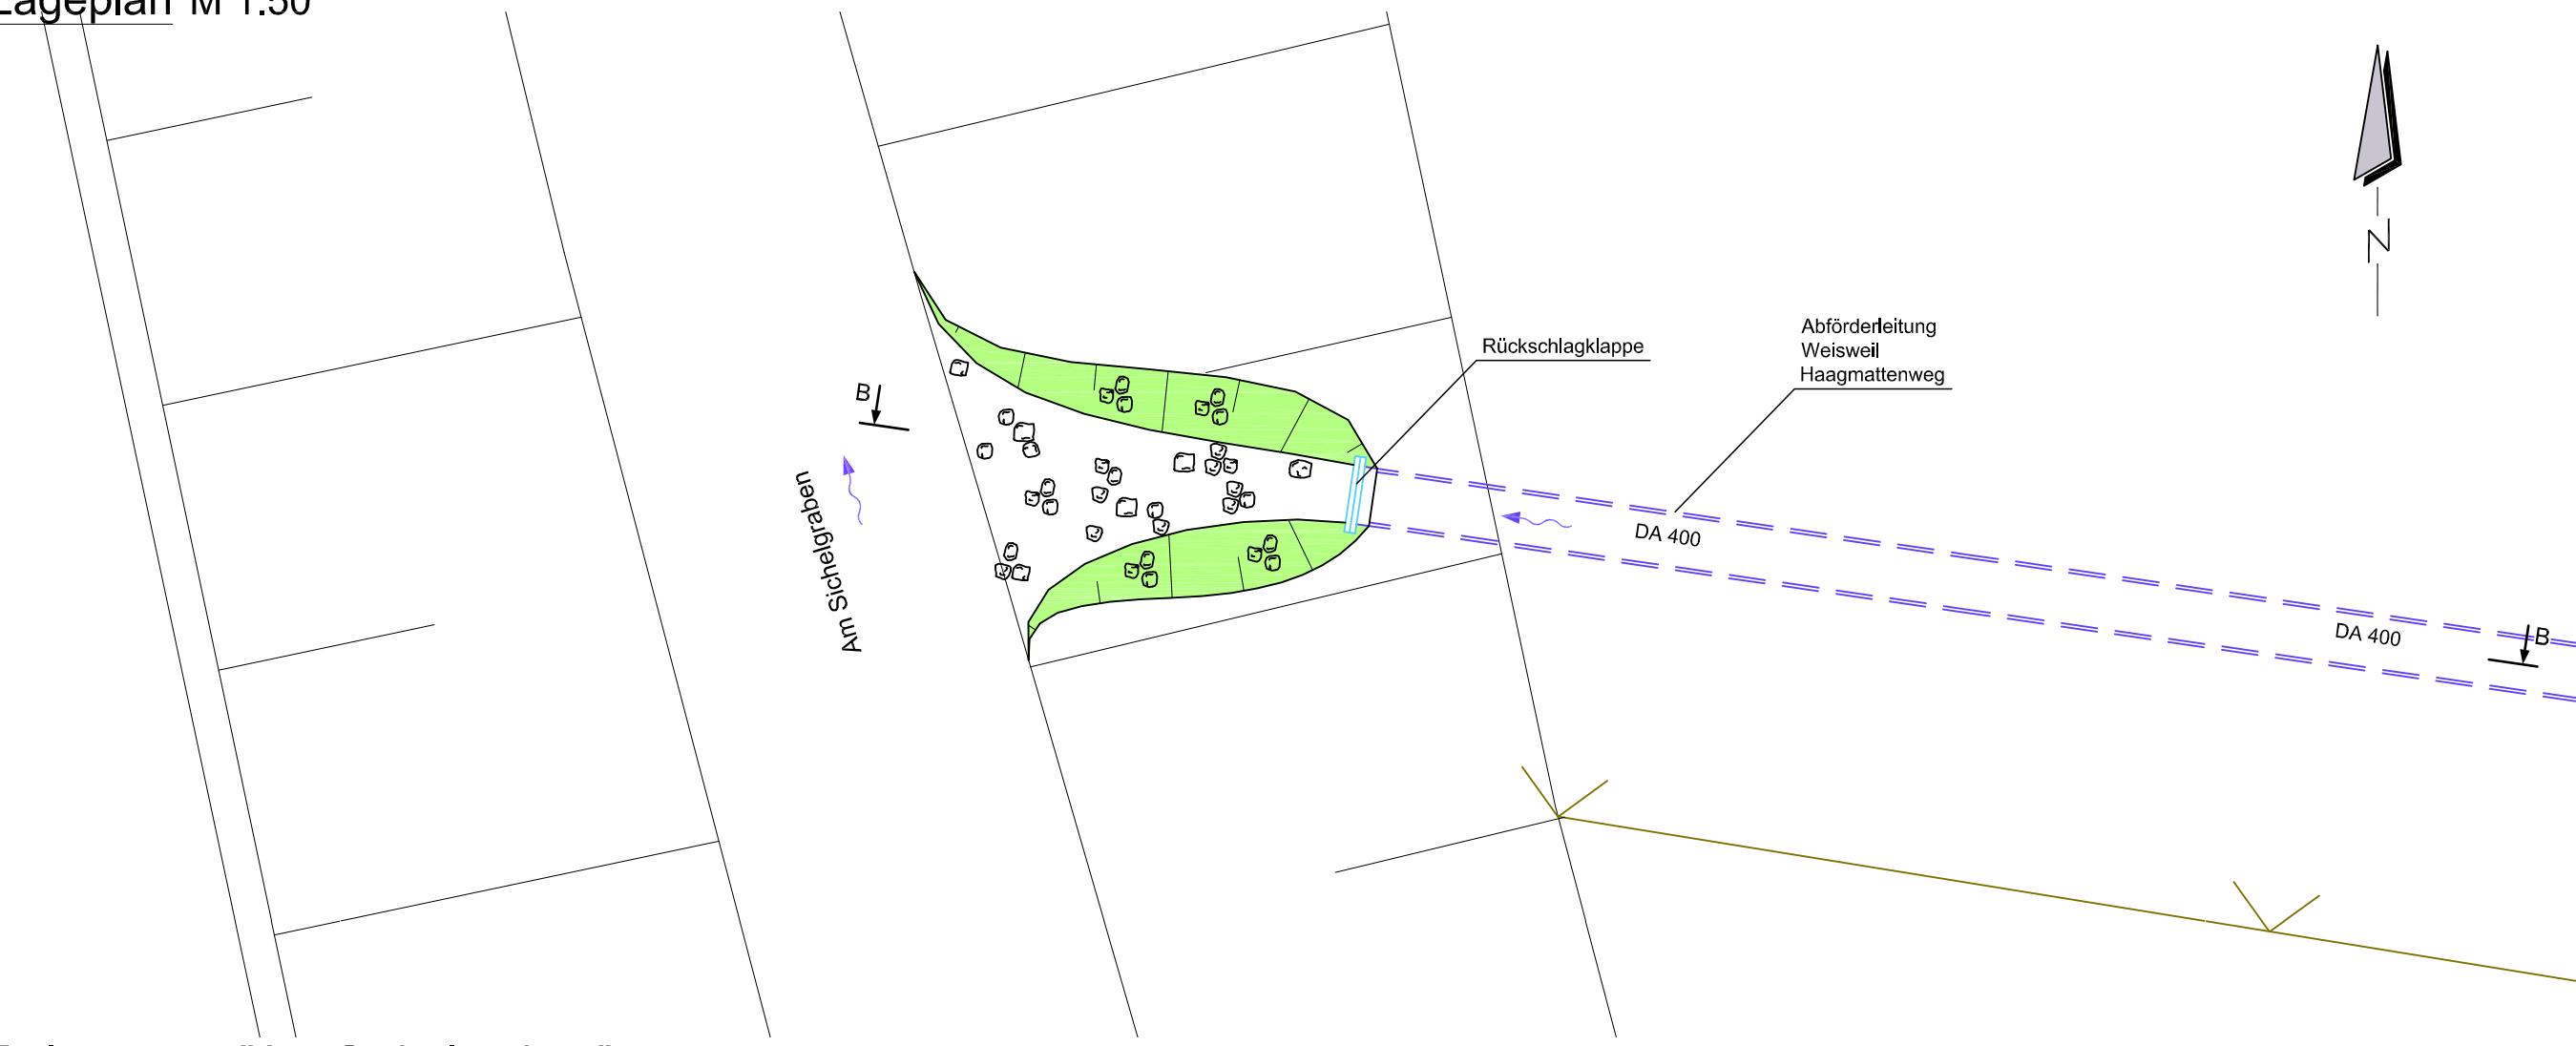

Einleitung in "Am Sichelgraben" Schnitt B - B M 1:50

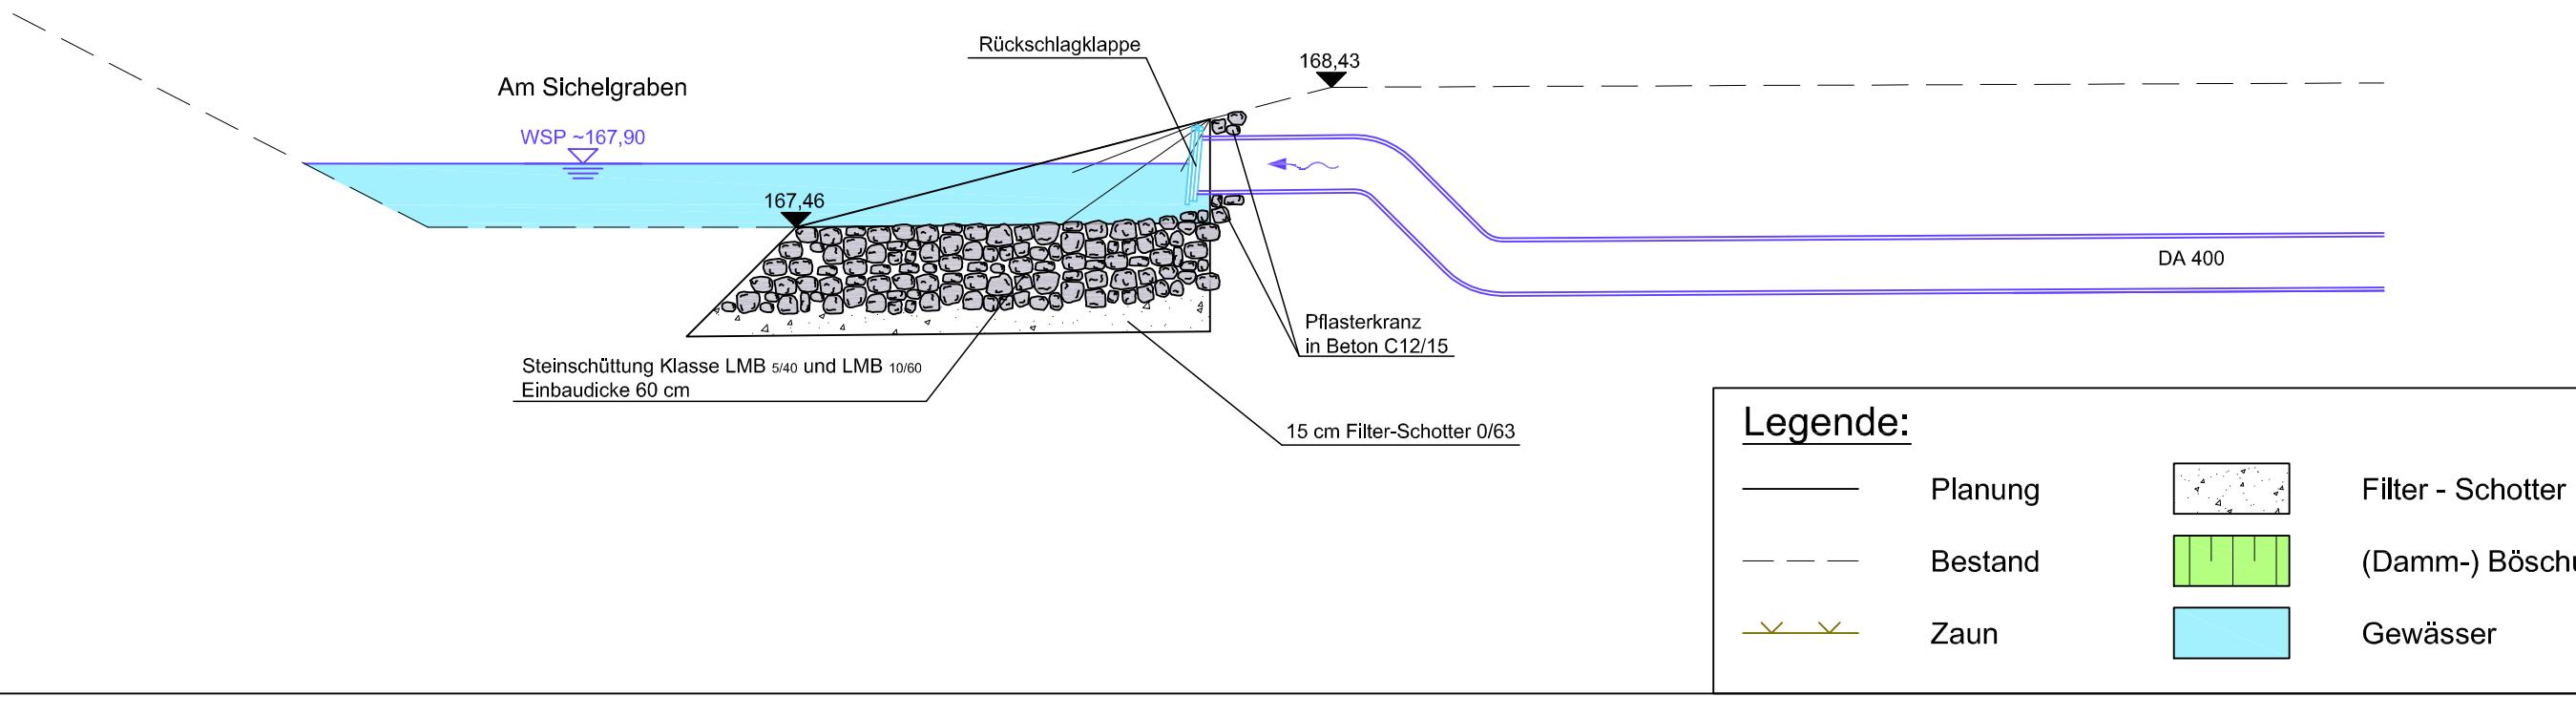

Rückhalteraum Wyhl/Weisweil

Binnenseitige Anpassungsmaßnahmen

Einleitungsbauwerk Flut und Am Sichelgraben (BW 6.85)

Bauwerksplan

WALD + CORBE

Ingenieurbüro für Wasserbau, Wassernutzung und Tiefbau
BERATENDE INGENIEURE
Am Hecklehamm 18 76549 Hünelsheim
Telefon (07229) 1876-00 Telefax (07229) 1876-77

Regierungspräsidium Freiburg
Abteilung Umwelt
Ref. 53.3, "Integriertes Rheinprogramm"
Büsserstr. 7, 79114 Freiburg

zum Antrag vom 18.12.2018
gehörnd

Freiburg, den 14.12.2018

Plan Nr.: 13/123/13/03 Anlage: 17.2 Blatt: 2