

Maßstab: 1:200

Legende:

- Planung
- - - Bestand
- Abtrag
- Oberboden




**Rückhalteram Wyl/Weisweil**  
Landschaftspflegerischer Begleitplan  
Querprofil Ausbau Gewässerzug Profil 1  
Station km 0+400

Station 0+400

Planung  
Bestand

170.00 m + NN

Planung	
	Höhe [m+NN]
	Station [m]
Bestand	
	Höhe [m+NN]
	Station [m]

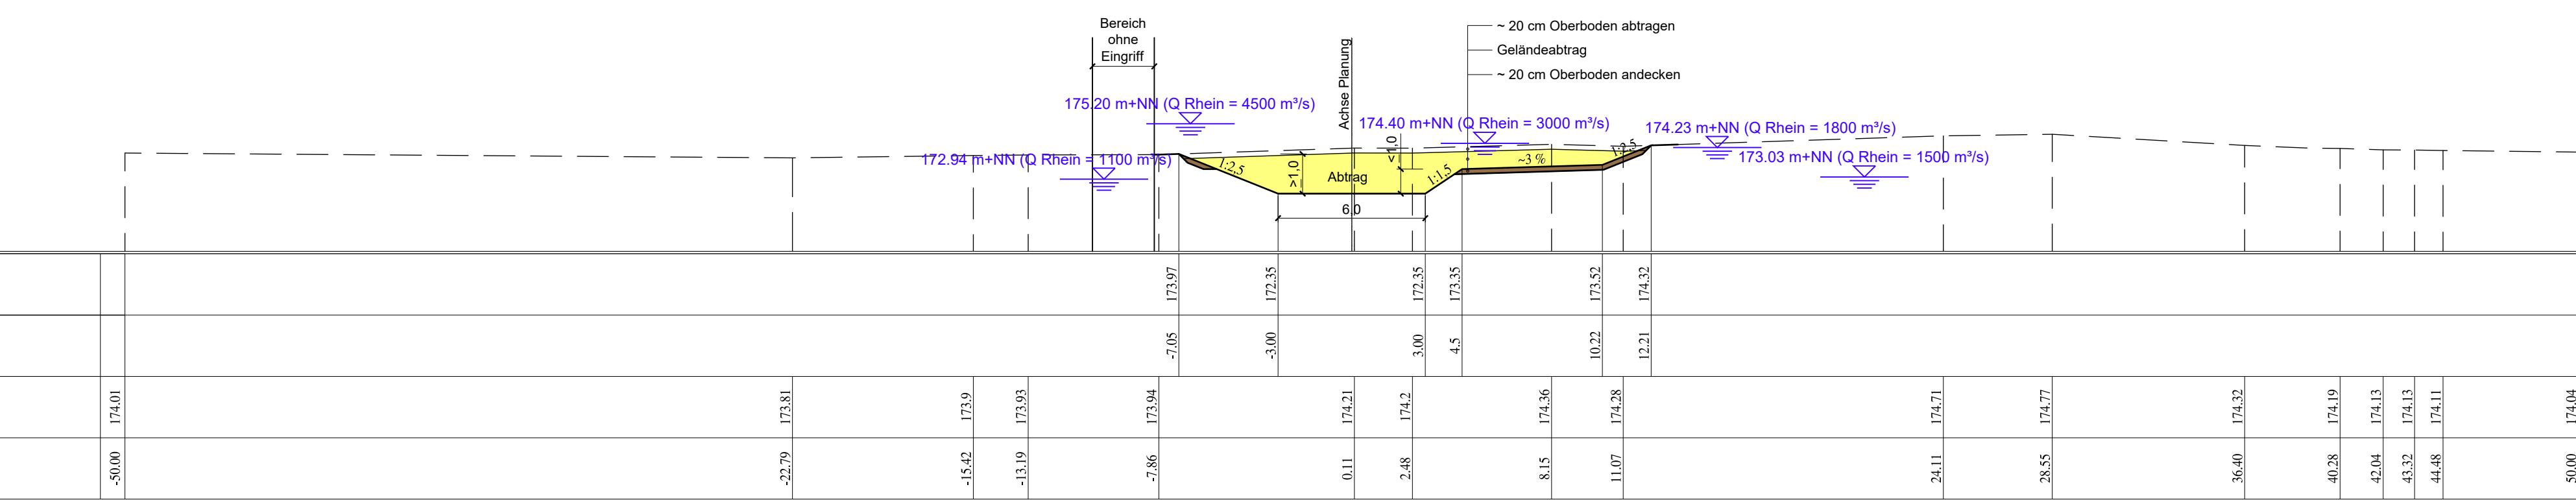

	<b>BÜRO FÜR UMWELTPLANUNG</b> Detlef Koch, Dipl. Ing. Landschaftsarchitekt Tel. 04 68/94588, e-mail: koch@bfp.uni-freiburg.de Fax 04 68/94588	
bearb.:	2019	Ko/Hu
gez.:	2019	Fe
gepr.:	08/2019	Ko
Maßstab:	1 : 200	zur Antrag vom 12.10.2018 gehörig
Plan Nr.:	13/04/06/01	Anlage: 24.1 Blatt: 1/1