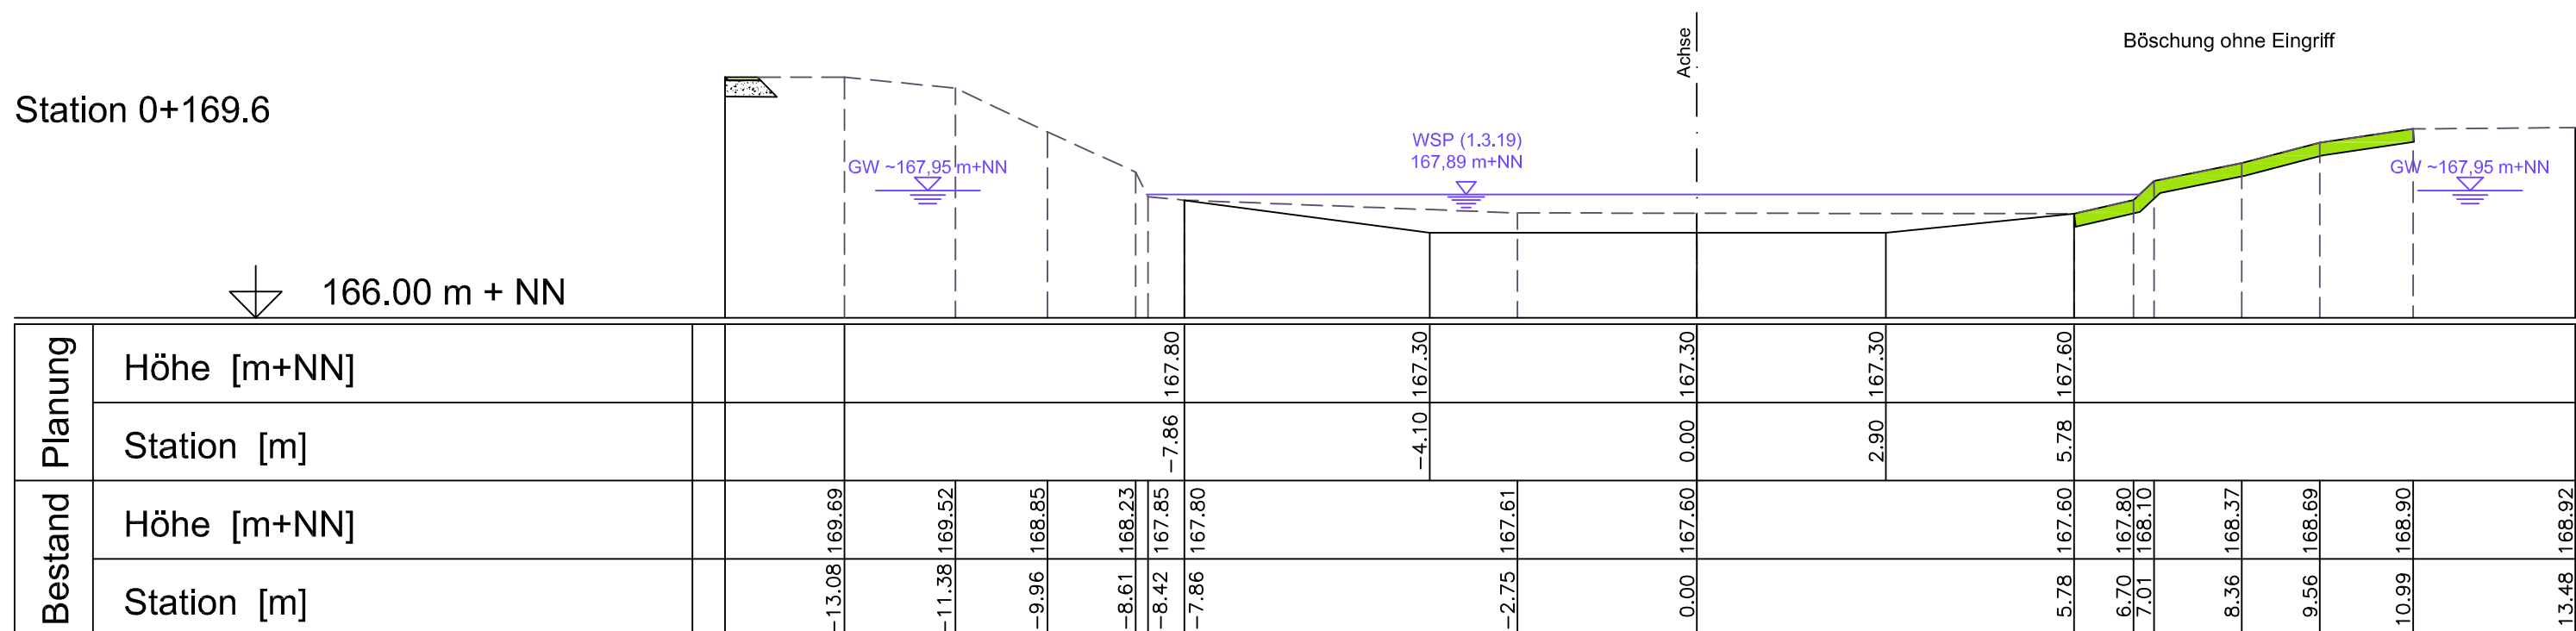
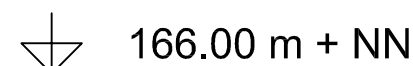
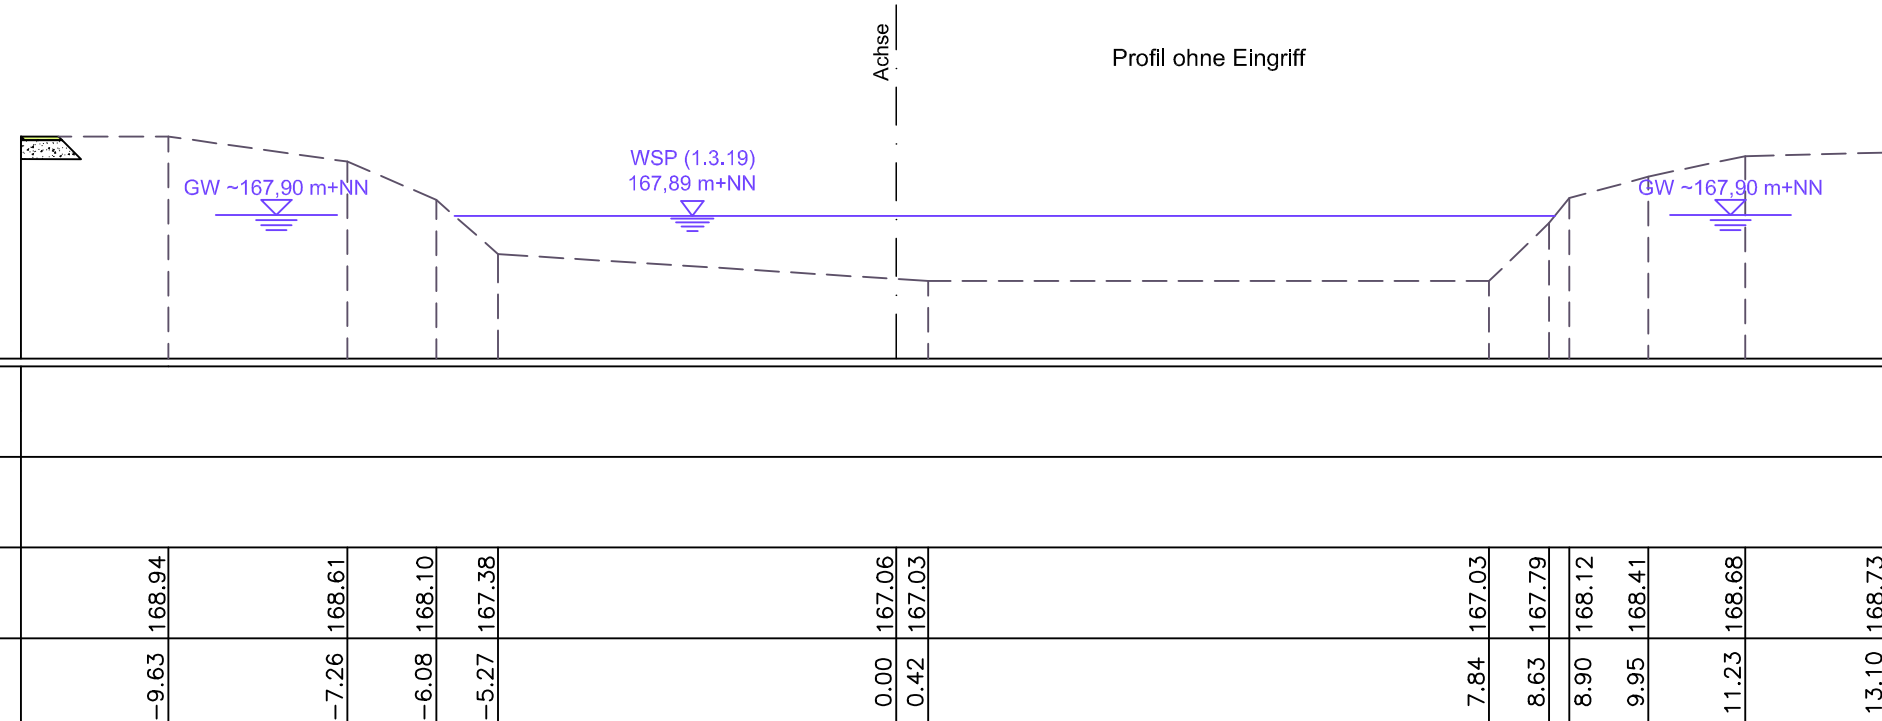
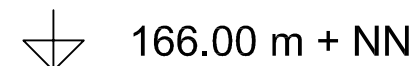


Legende :

Planung

Bestand (Vermessung 2001)

GW ~168,70 m+NN

Grundwasserstand am 17.03.1997
(interpoliert aus Isolinen)

WSP 168,70 m+NN


Wasserspiegel im Planzustand (Var. 1.3.19)

 Böschung ohne Eingriff

 Schotterweg


 Wegbankett

Schottertragschicht

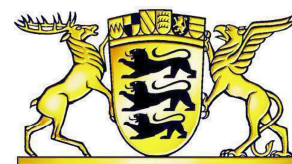

REGIERUNGSPRÄSIDIUM FREIBURG

Abteilung Umwelt

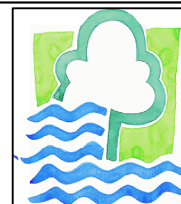

Rückhalteraum Wyhl/Weisweil

Binnenseitige Anpassungsmaßnahmen

Ausbau Schlut 2 (BW 6.878)

Querprofile



Regierungspräsidium Freiburg
Abteilung Umwelt
Ref. 53.3, "Integriertes Rheinprogramm"
Bissierstr. 7, 79114 Freiburg

bearb.:	1.07.2010
---------	-----------

1.07.2010

gez.:	1.07.2010
-------	-----------

1.07.2010

gepr.:	1.07.2010
--------	-----------

1.07.2010

Maßstab: 1:100

zum Antrag vom 18.12.2018
gehörend

Maßstab: 1:100	Freiburg, den 14.12.2018
----------------	--------------------------

Plan Nr.: 13/124/06/13

Anlage: 19.4

Blatt: 2