

Rückhalteraum Wyhl/ Weisweil
Hochwasserdamm IV - Querprofile

Station: 4+100

— Planung
- - - Bestand

172.00 m + NN

Planung	Höhe [m+NN]
Bestand	Höhe [m+NN]
Planung	Entfernung [m]
Bestand	Entfernung [m]

Station: 4+200

— Planung
- - - Bestand

172.00 m + NN

Planung	Höhe [m+NN]
Bestand	Höhe [m+NN]
Planung	Entfernung [m]
Bestand	Entfernung [m]

Station: 4+300

— Planung
- - - Bestand

172.00 m + NN

Planung	Höhe [m+NN]
Bestand	Höhe [m+NN]
Planung	Entfernung [m]
Bestand	Entfernung [m]

Station: 4+500

— Planung
- - - Bestand

172.00 m + NN

Planung	Höhe [m+NN]
Bestand	Höhe [m+NN]
Planung	Entfernung [m]
Bestand	Entfernung [m]

Station: 4+600

— Planung
- - - Bestand

172.00 m + NN

Planung	Höhe [m+NN]
Bestand	Höhe [m+NN]
Planung	Entfernung [m]
Bestand	Entfernung [m]

Station: 4+700

— Planung
- - - Bestand

172.00 m + NN

Planung	Höhe [m+NN]
Bestand	Höhe [m+NN]
Planung	Entfernung [m]
Bestand	Entfernung [m]

Station: 4+800

— Planung
- - - Bestand

172.00 m + NN


Planung	Höhe [m+NN]
Bestand	Höhe [m+NN]
Planung	Entfernung [m]
Bestand	Entfernung [m]

Station: 4+825

— Planung
- - - Bestand

171.00 m + NN

Planung	Höhe [m+NN]
Bestand	Höhe [m+NN]
Planung	Entfernung [m]
Bestand	Entfernung [m]

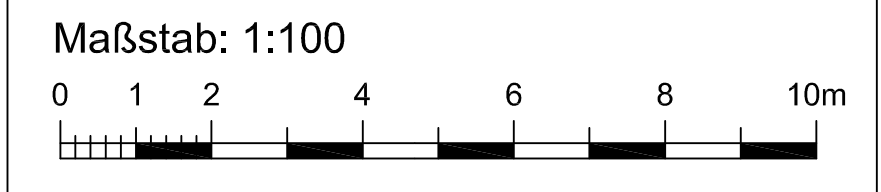

REGIERUNGSPRÄSIDIUM FREIBURG
Abteilung Umwelt

Rückhalteraum Wyhl/Weisweil
BW 6.72 - Hochwasserdamm IV
Entwurfsplanung
Querprofile
km 4+100 - 4+825

WALD+CORBE
Ingenieurbüro für Wasserbau, Wasserwirtschaft und Tiefbau
BERATENDE INGENIEURE
Am Heidenkamm 18
76540 Hügelsheim
Telefon 07226 18514-0
Telefax 07226 18514-77

Regierungspräsidium Freiburg
Abteilung Umwelt
Ref. 53.3, "Integriertes Rheinprogramm"
Blasenstr. 7, 79114 Freiburg

bearb.: 17.10.2014
gepr.: 17.10.2014
Maßstab: 1:100
Plan Nr.: 13022/06/09

Nel/Lau/De
Lau/De
Nel/Lau

Regierungspräsidium Freiburg
Abteilung Umwelt
Ref. 53.3, "Integriertes Rheinprogramm"
Blasenstr. 7, 79114 Freiburg

zum Antrag vom 18.12.2018
geprüft

Freiburg, den 14.12.2018
Anlage: 13.3
Blatt: 2