

Rückhalteraum Wyhl / Weisweil
Längsschnitt Abförderleitung Weisweil

Legende:


----- GOK Bestand

Leitungen Planung:



- 20 kV Erdleitung
- LWL-Steuerkabel und 0,4 kV Stromleitung
- Abförderleitung GW-Entnahmebrunnen

Leitungen Bestand:

- Schmutzwasserleitung
- Erdleitung Strom
- Erdleitung Telekom
- Wasserversorgungsleitung

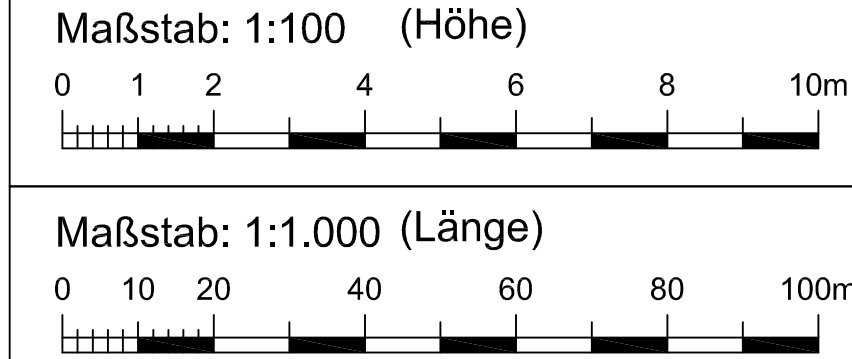

Teil 5

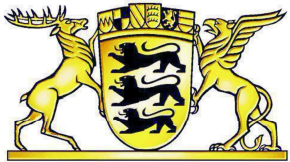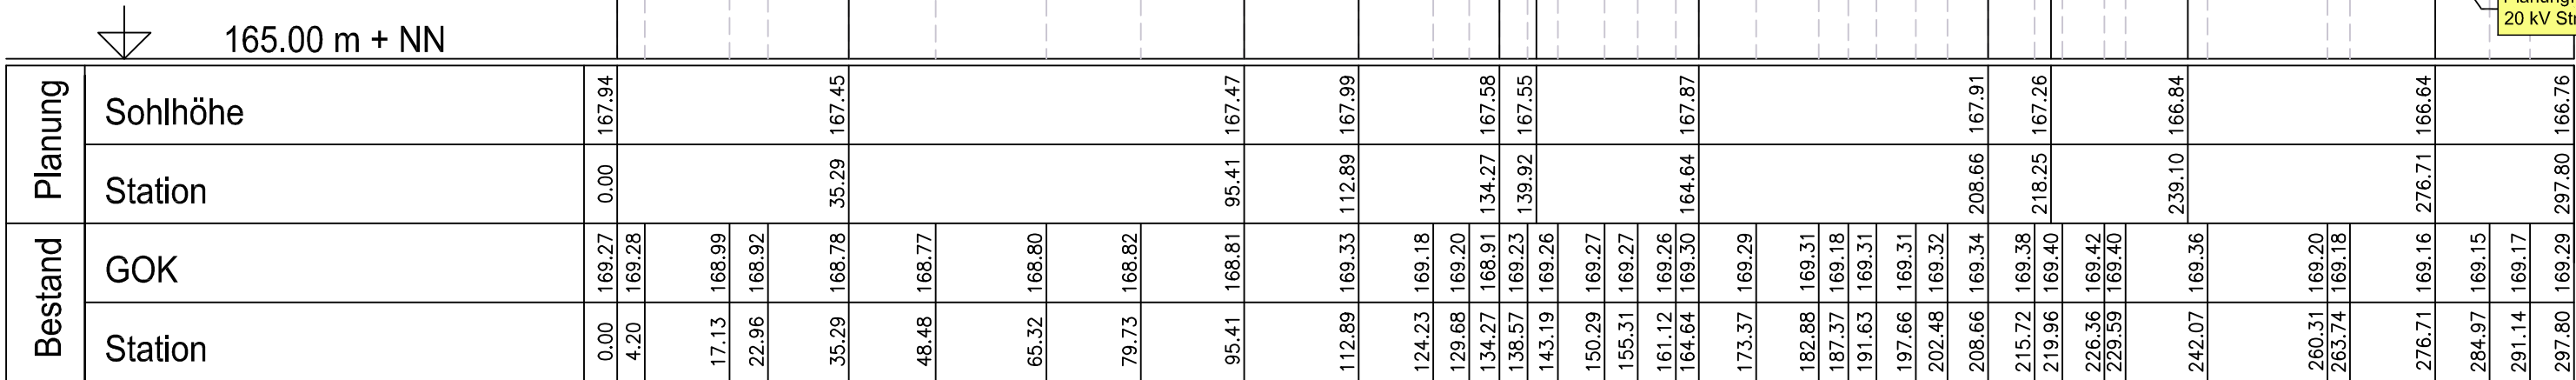

REGIERUNGSPRÄSIDIUM FREIBURG

Abteilung Umwelt



Rückhalteraum Wyhl/Weisweil

Binnenseitige Anpassungsmaßnahmen

Neubau Abförderleitung Ortslage Weisweil (BW 6.85)

Längsschnitt Teil 5



Ingenieurbüro für Wasserbau, Wasserwirtschaft und Tiefbau
BERATENDE INGENIEURE
Am Hecklehamm 18
Telefon (07229) 1876-00

76549 Hügelshelm
Telefax (07229) 1876-77

Regierungspräsidium Freiburg
Abteilung Umwelt
Ref. 53.3, "Integriertes Rheinprogramm"
Bissierstr. 7, 79114 Freiburg

bearb.: 1.07.2010

Qu

gez.: 1.07.2010

Bau

gepr.: 1.07.2010

Ro

Maßstab: L 1:1.000, H 1:100

Plan Nr.: 13/123/05/09

zum Antrag vom 18.12.2018
gehörend



Freiburg, den 14.12.2018

Anlage: 17.3

Blatt: 4