


Rückhalteraum Wyhl/ Weisweil

BW 6.063: Durchlassbauwerk Querdamm Wyhler Rheinstraße


Bauwerksplan: Schnitte

Ansicht von Oberwasser


M 1:100

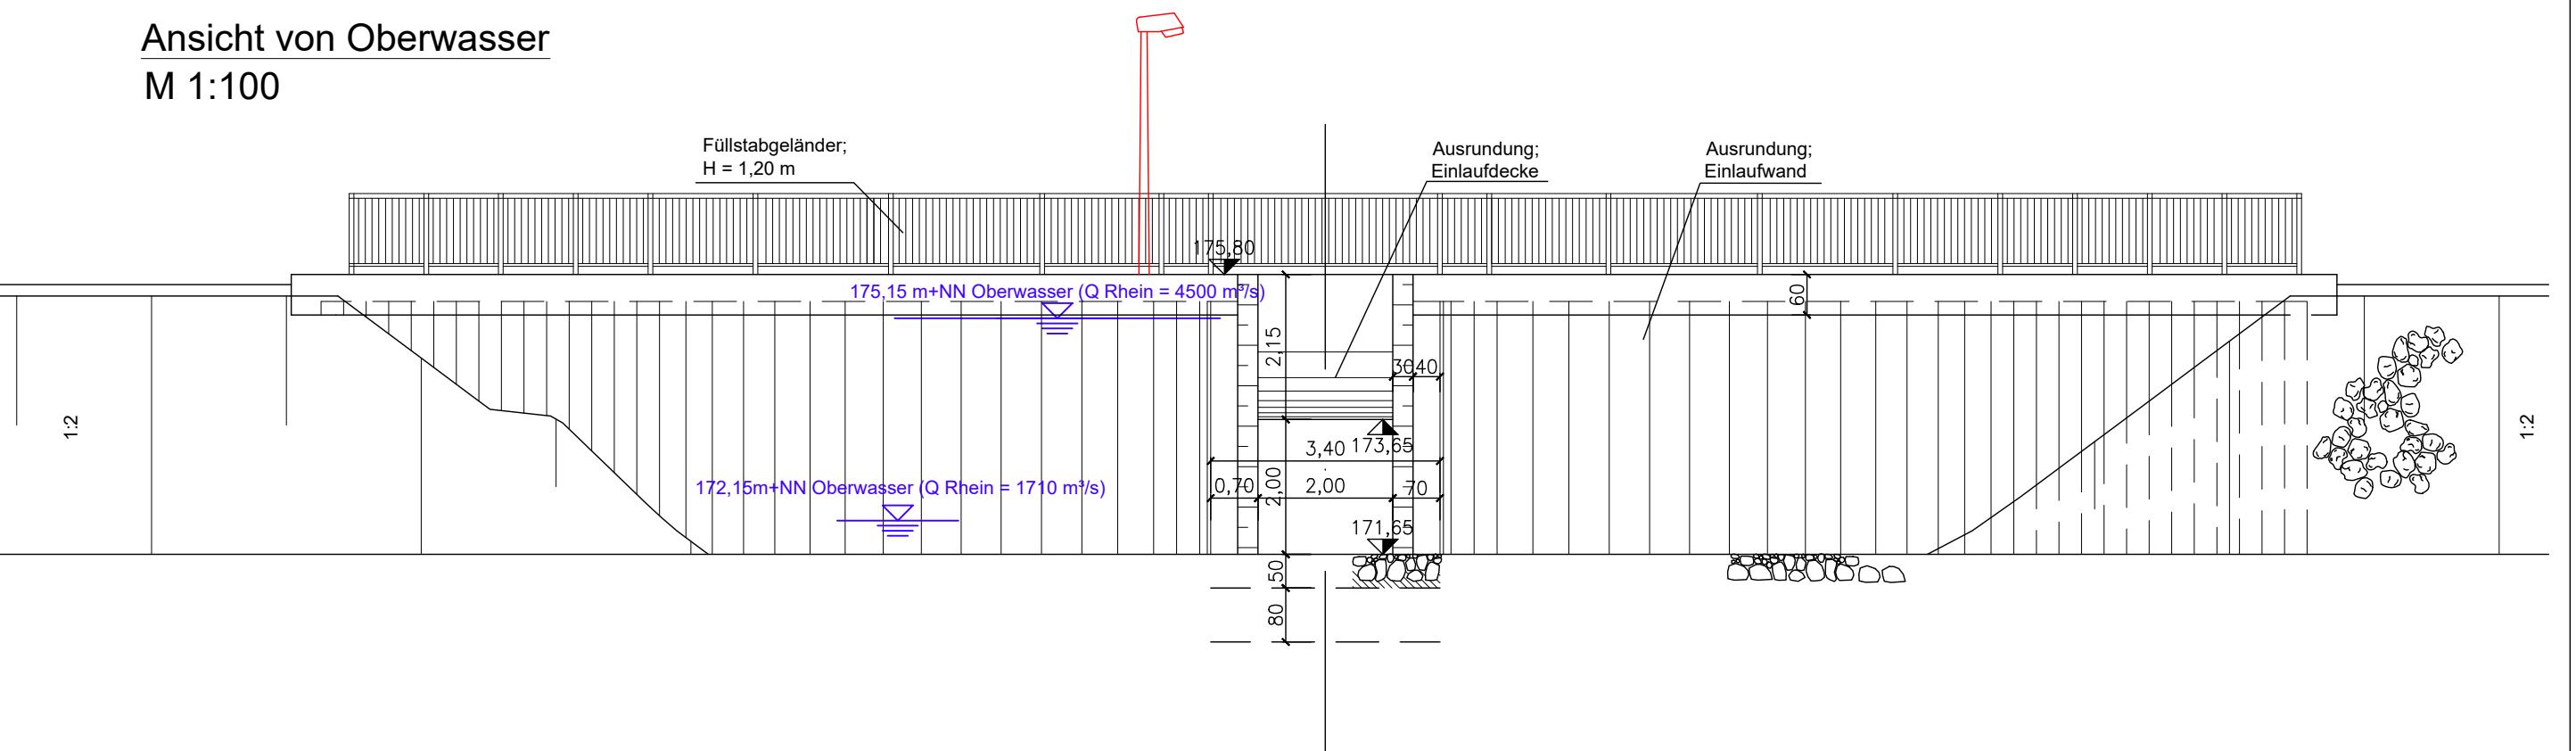




Schnitt B-B

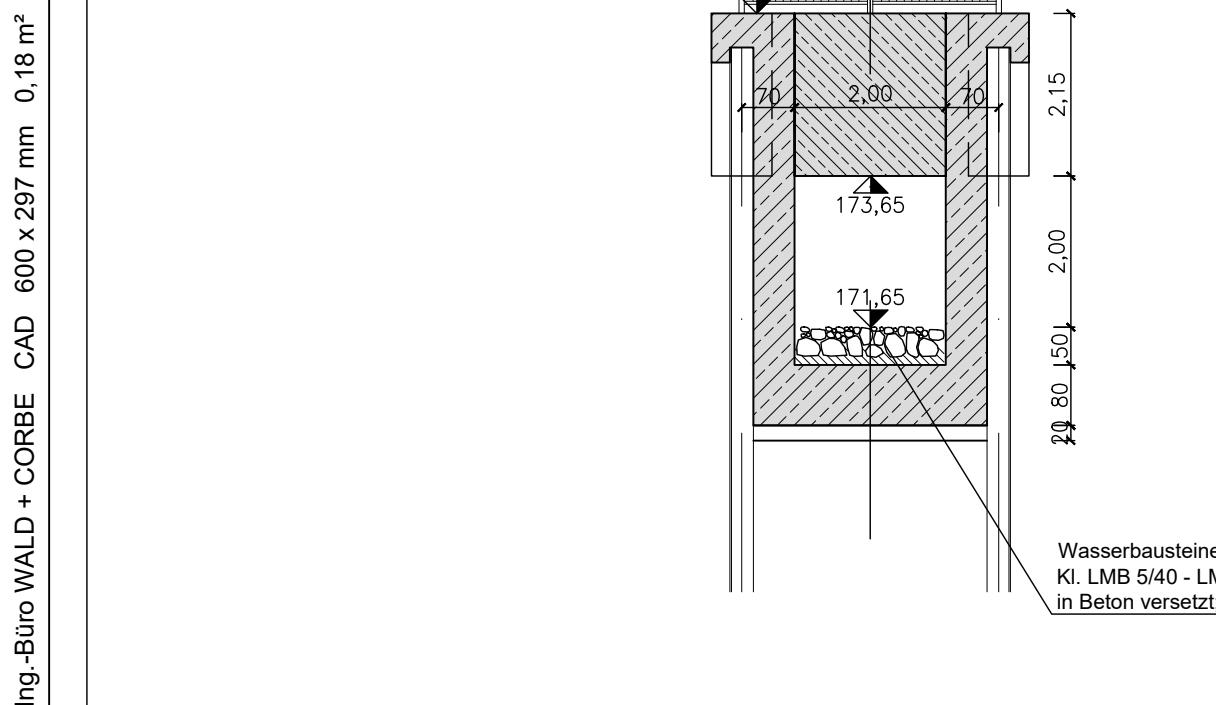

Schnitt C-C
M 1:100

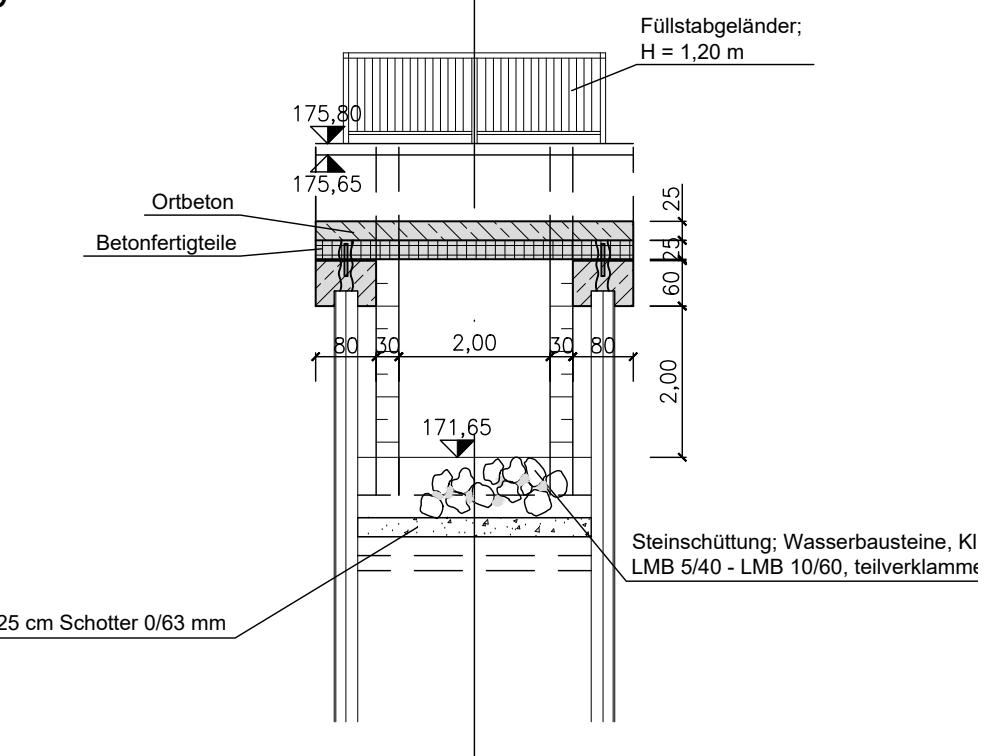

Legende:

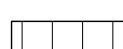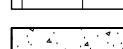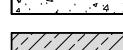 175,48	Planungshöhe [m+NN]
<hr/>	Planung
	Graben- / Dammböschung
	Schottertragschicht
	Stahlbeton
	Stahlbeton-Fertigteile



Regierungspräsidium Freiburg

Abteilung Umwelt



Rückhalteraum Wyhl/Weisweil

BW 6.063: Durchlassbauwerk Querdamm Wyhler Rheinstraße

Ansicht & Schnitte

Bauwerksplan

WALD + CORBE

Ingenieurbüro für Wasserbau, Wasserwirtschaft und Tiefbau
BERATENDE INGENIEURE
Am Hecklehamm 18 76549 Hügelsheim
Telefon: (07292) 4976-00 Telefon: (07292) 4976-777

Regierungspräsidium Freiburg
Abteilung Umwelt
53.3, "Integriertes Rheinprogramm"
Bissierstr. 7 79114 Freiburg

bearb.:	1.07.2010	Ro/Sk	zum Antrag vom 18.12.2018 gehörend
gez.:	1.07.2010	Sk/Ste	
gepr.:	1.07.2010	Ro	
Maßstab: 1 : 100		Datum:	14.12.2018
Plan Nr.: 13/035/13/04		Anlage	8.5
		Blatt: 3	