

WALD + CORBE CAD Format: 700 x 297 mm Fläche: 0.21 m²

Legende:

- | | |
|---|--|
|  | Planung |
|  | Bestand |
|  | Deckschicht: Splitt-Sand-Gemisch 0/16 |
|  | Tragschicht: Kies 0/45 |
|  | Oberboden |
|  | Stützkörper: SU*, GU*, GT*, UL, TL, TM |
|  | Spundwand |




Station: 11+425


Planung

Bestand

165.00 m + NN

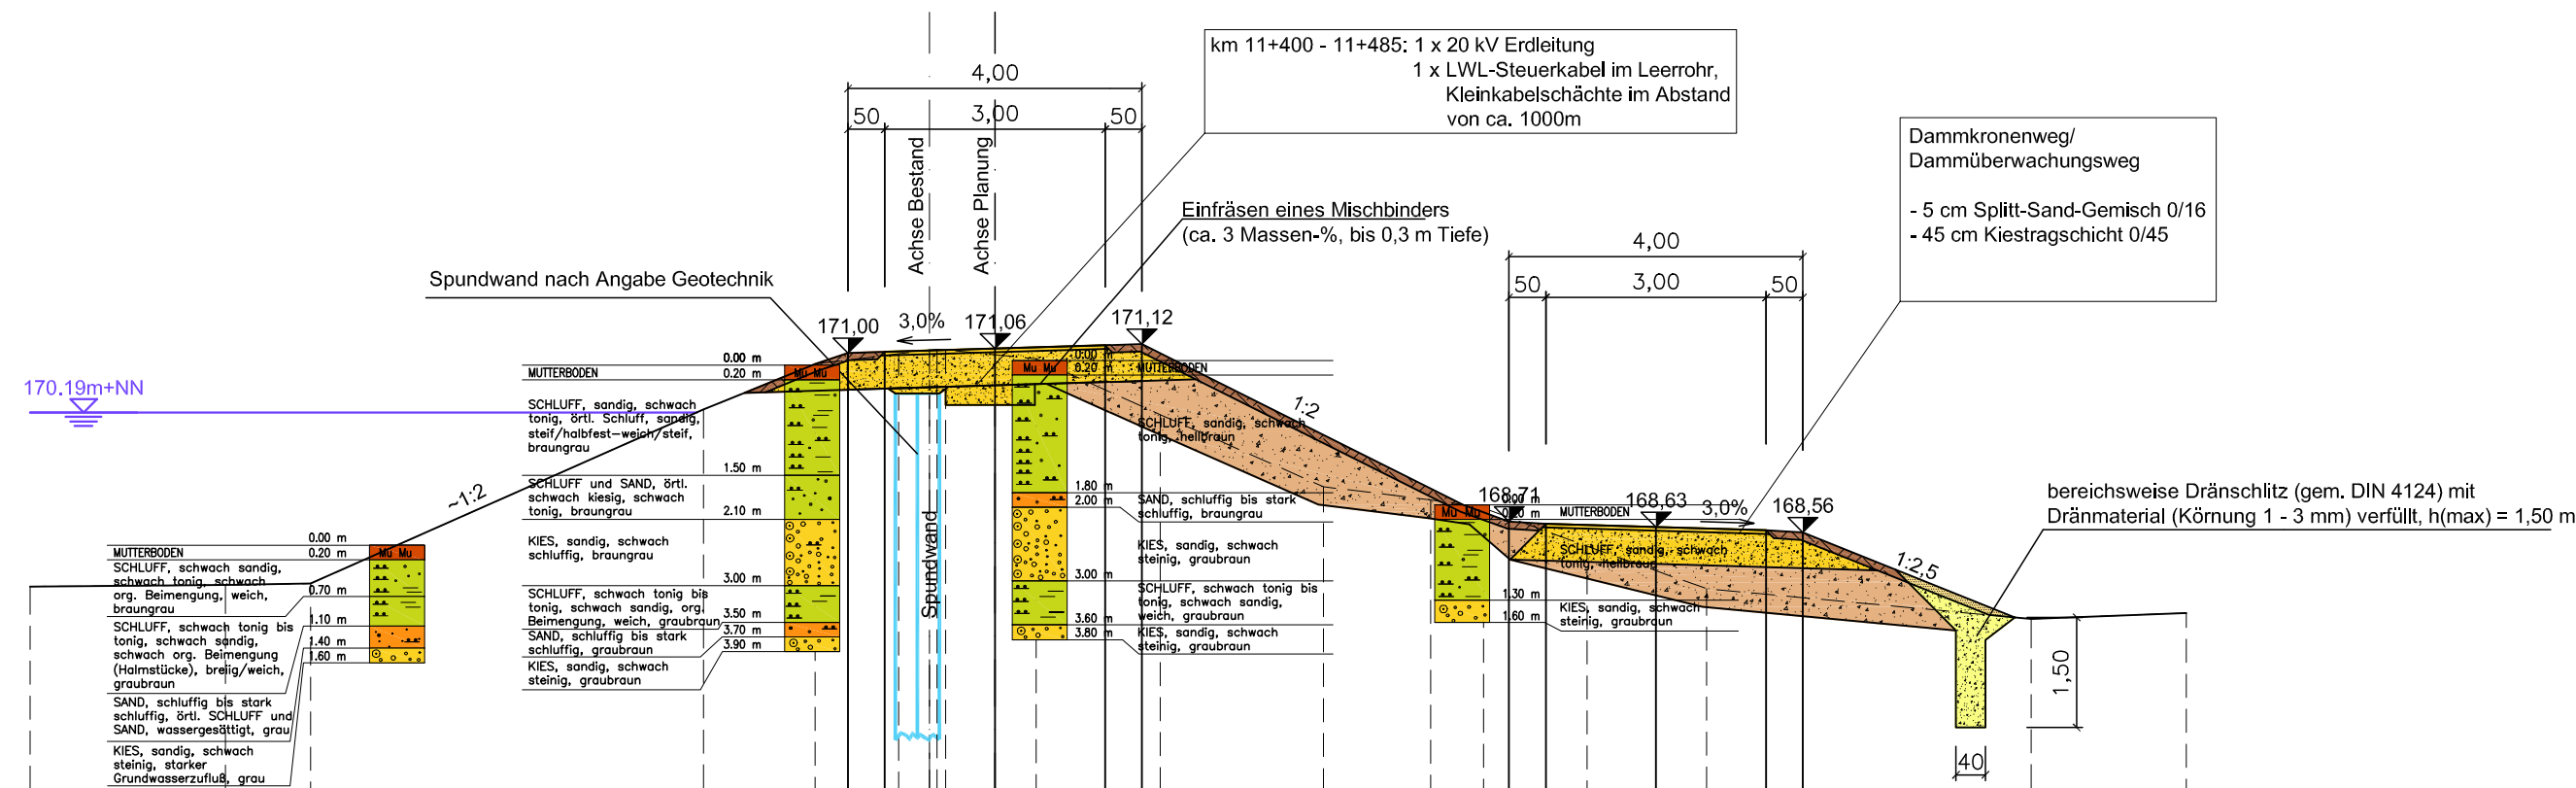

Bestand		Planung	
Station [m]	Höhe [m+NN]	Station [m]	Höhe [m+NN]
-12.25	167.82		
-9.59	167.84		
-8.43	167.86		
-3.08	170.23		
-1.56	170.85		
-0.42	170.99	-1.11	171.00
0.00	171.04	-0.61	171.01
0.10	171.05		
0.22	171.04	0.89	171.06
1.45	170.92		
		2.39	171.10
3.14	170.16	2.89	171.12
5.36	169.18		
6.82	169.00		
7.54	168.89	7.89	168.71
8.95	168.37	8.39	168.68
		9.89	168.63
10.58	167.79		
		11.39	168.59
		11.89	168.56
15.00	167.38		

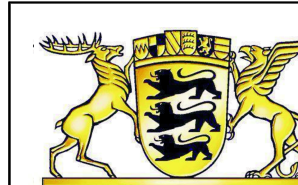
REGIERUNGSPRÄSIDIUM FREIBURG

Abteilung Umwelt



Rückhalteraum Wyhl/Weisweil

BW 6.72 - Hochwasserdamm IV

Genehmigungsplanung

Regelquerschnitt 7

km 11+400 - 11+525



Ingenieurbüro für Wasserbau, Wasserwirtschaft und Tiefbau

BERATENDE INGENIEURE

Am Hecke Hamm 18

76549 Hügelsheim
Telefax (07229) 1876-77

Regierungspräsidium Freiburg

Abteilung Umwelt

Ref. 53.3. "Integriertes Rheinprogramm"

Bissierstr. 7, 79114 Freiburg

bearb.:	17.10.2014	Ne/Lau/De
---------	------------	-----------

gez.:	17.10.2014
-------	------------

gepr.:	17.10.2014
--------	------------

Maßstab: 1 : 100

Plan Nr.:	13/022/06/25
-----------	--------------

zum Antrag vom ..18.12.2018
gehörend

gehörend

9

--	--

Freiburg, den 14.12.2018

Anlage:	13.2
---------	------

Blatt: 7