



Rückhalteraum Wyhl / Weisweil
Einleitungsbauwerk Abförderleitung Ortslage Wyhl und Wyhl - Kuhwaide


Längsschnitt
M 1:50

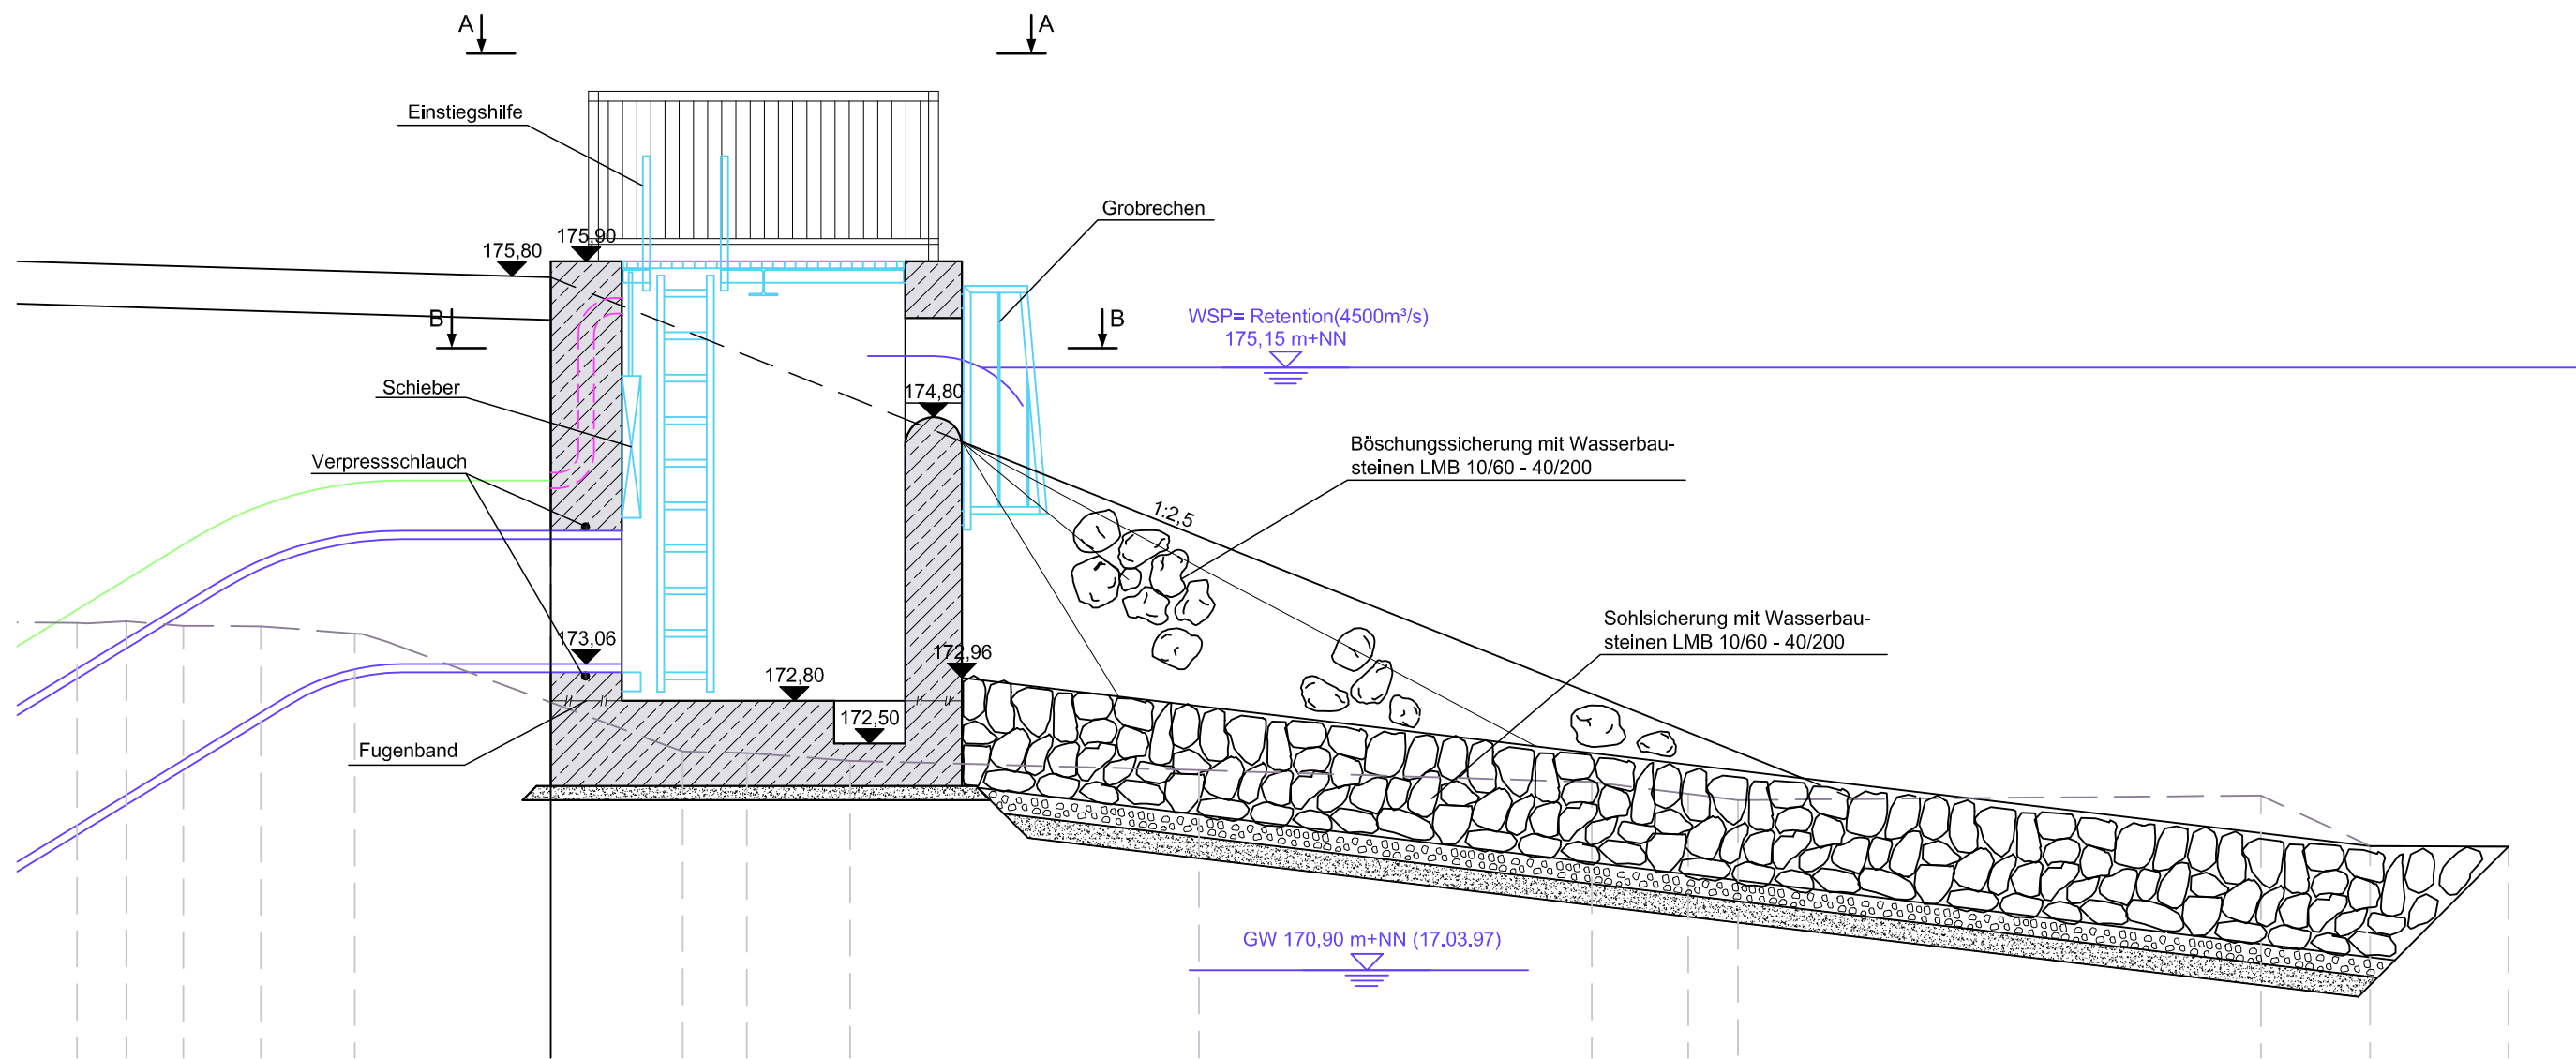


Schnitt D - D
M 1:50

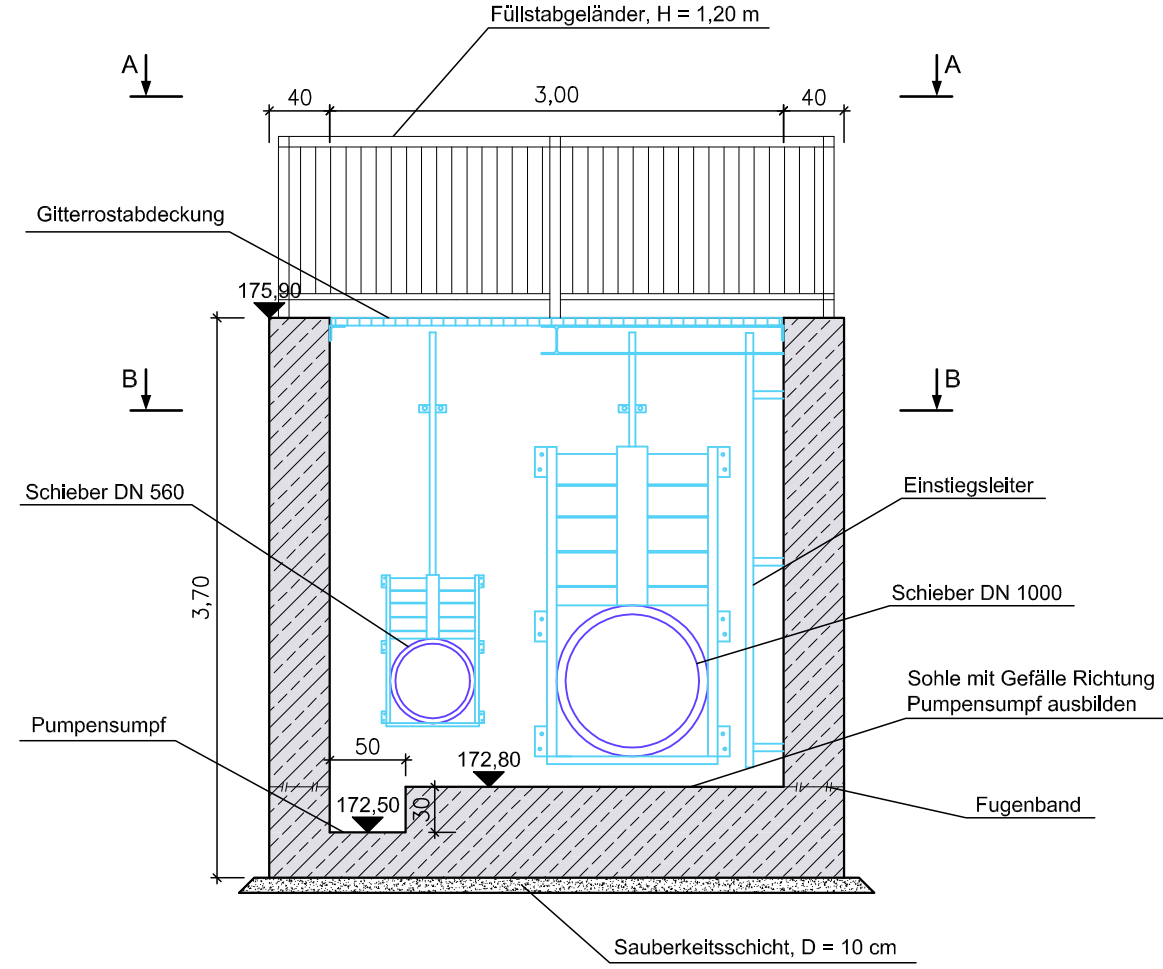



Schnitt A - A
M 1:50

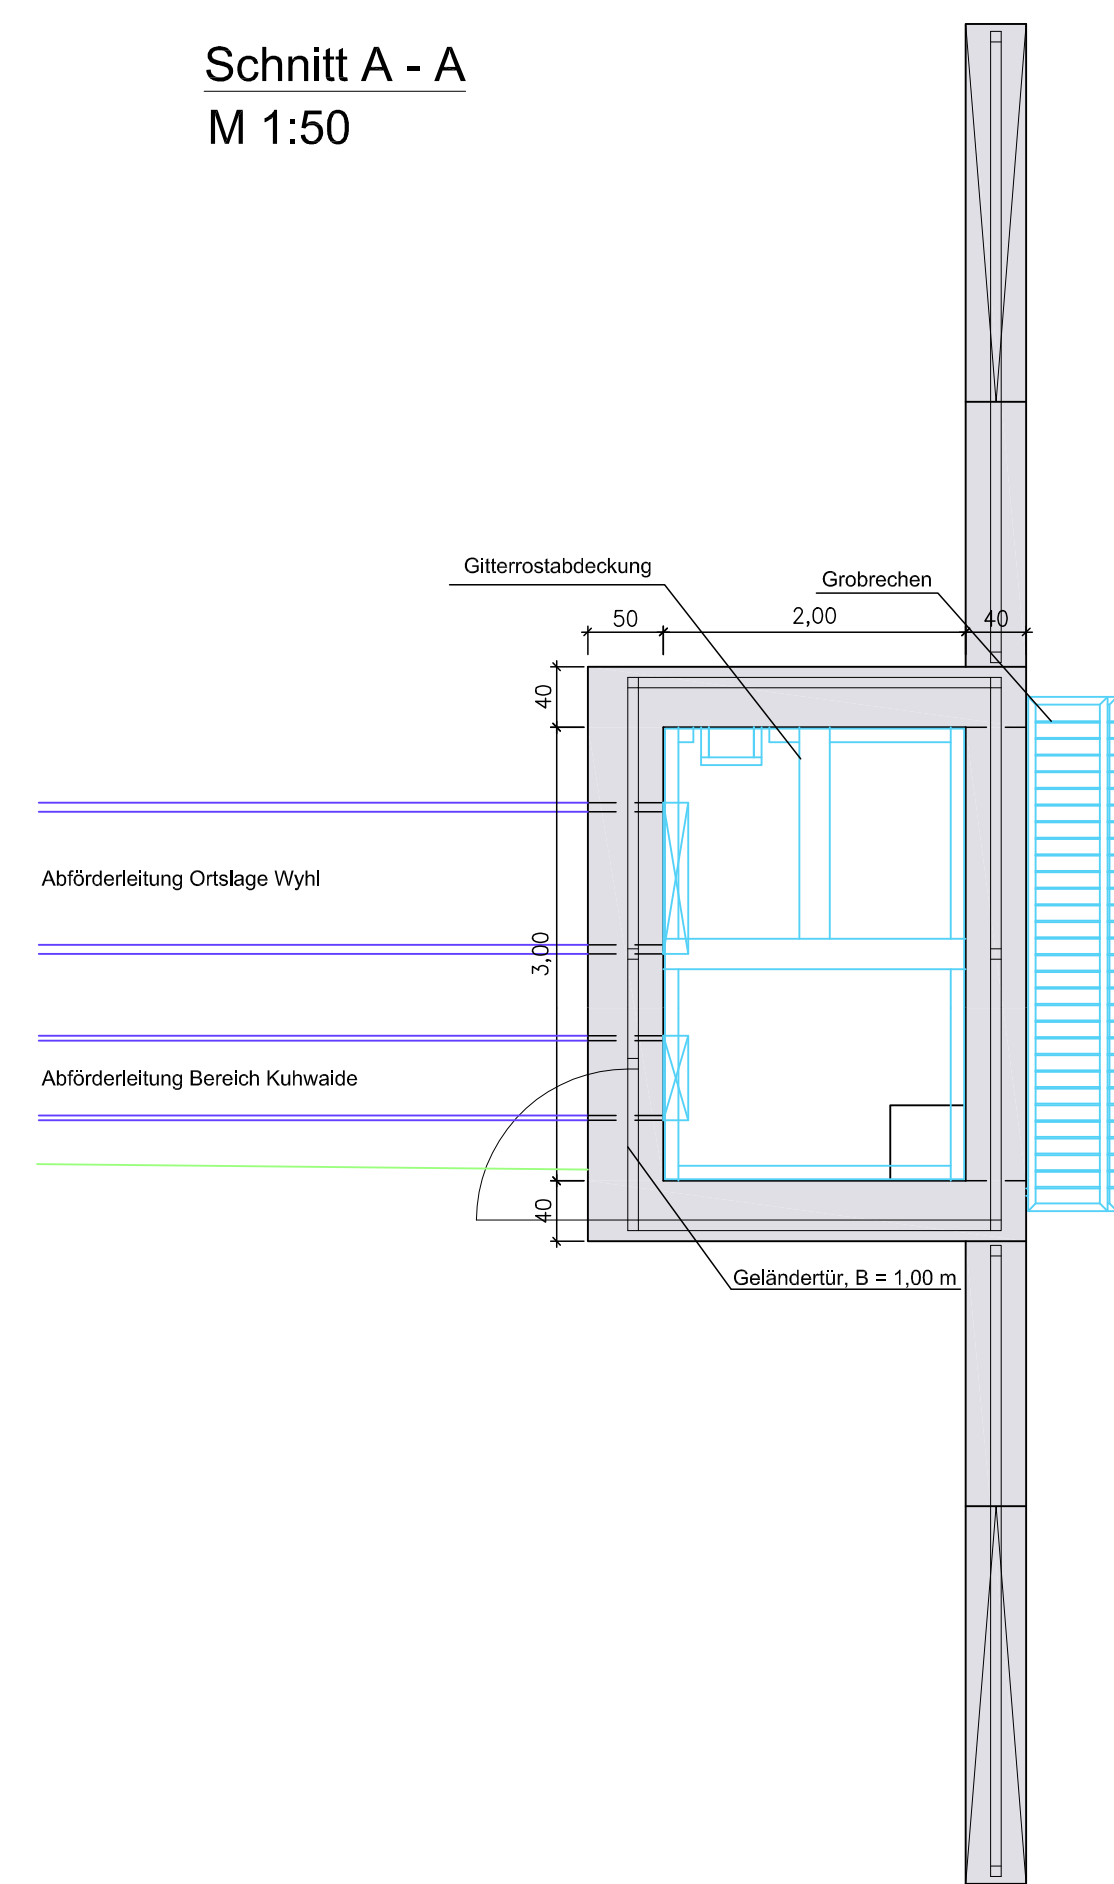

Schnitt B - B
M 1:50

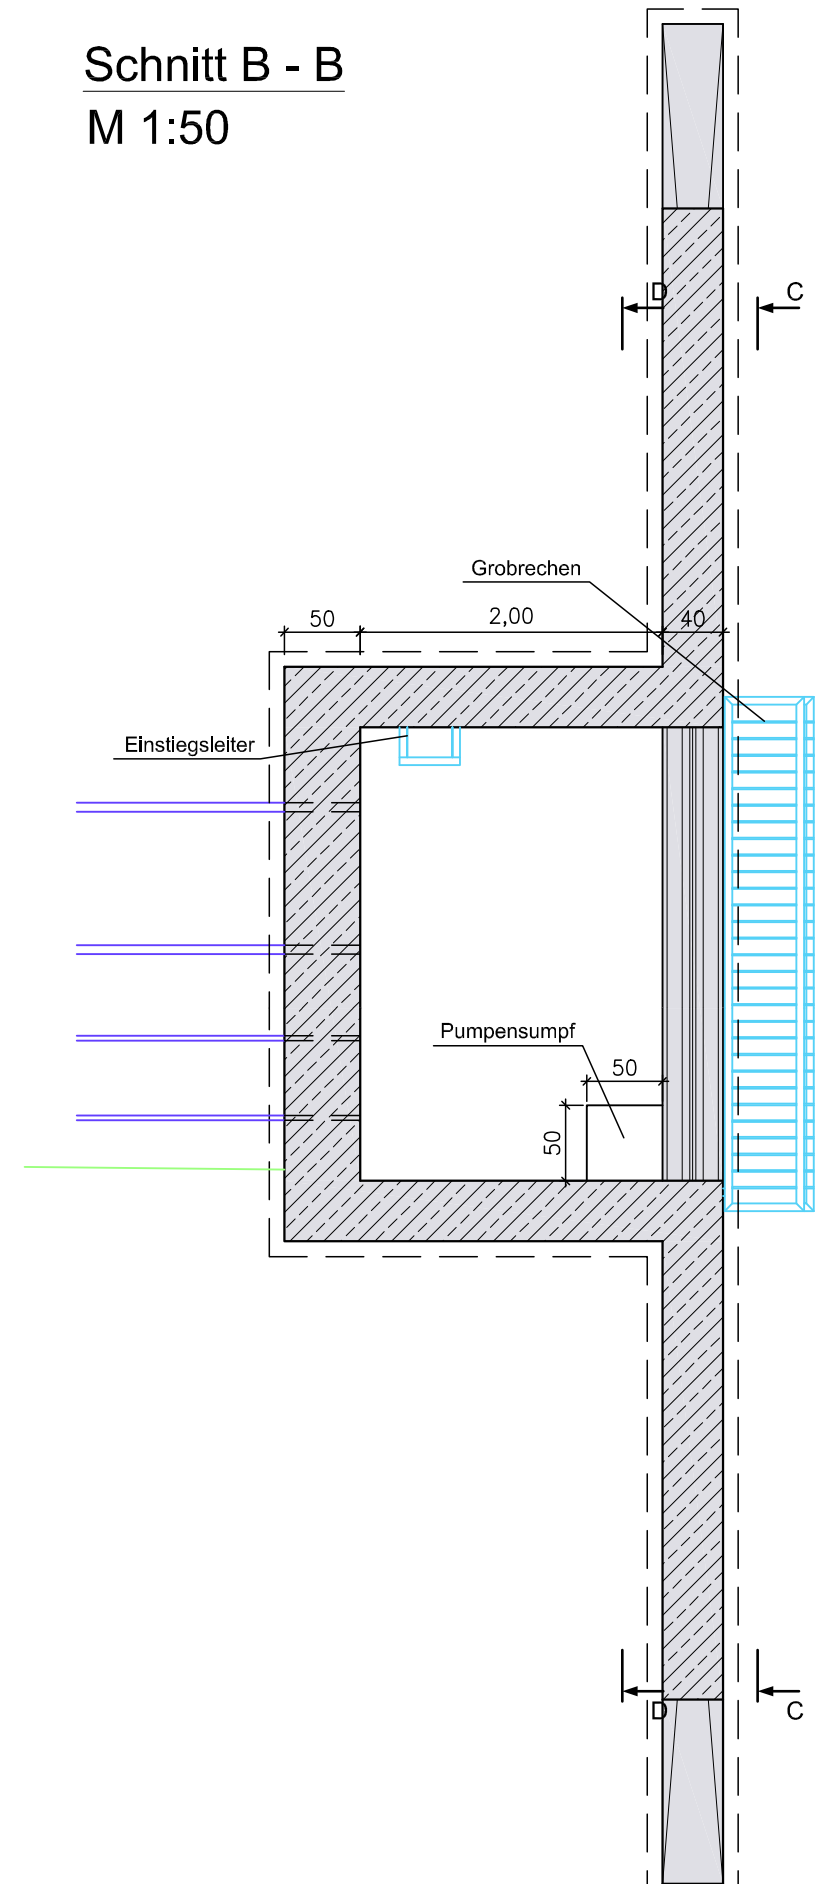


Schnitt C - C
M 1:50

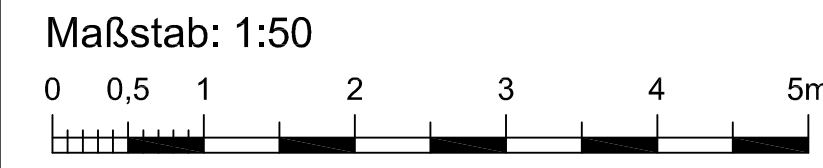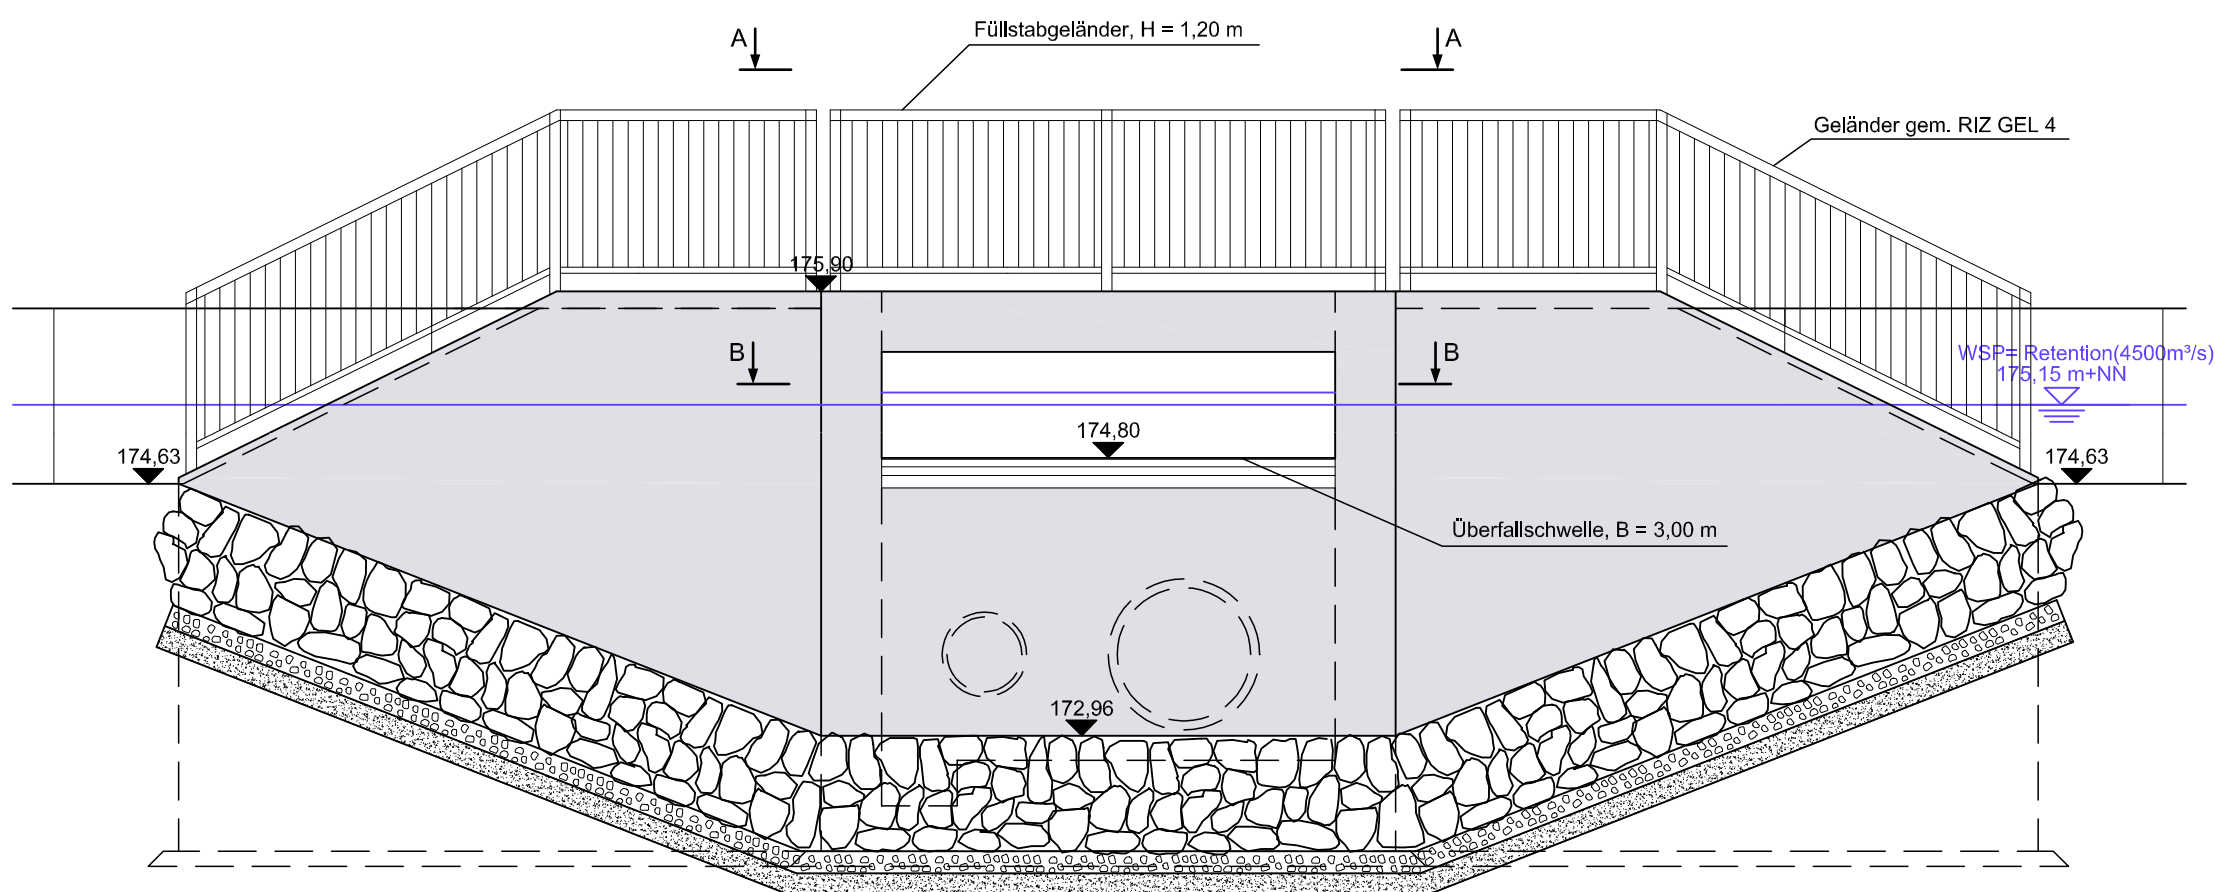

Legende:

- Planungshöhe [m+NN]
- Planung
- Stahl
- Bauwerk, Beton
- Stahlbeton
- Sauberkeitsschicht
- LWL-Steuerkabel und 0,4 kV Stromleitung
- Abförderleitung GW-Entnahmefröhen
- Kabelleerrohr

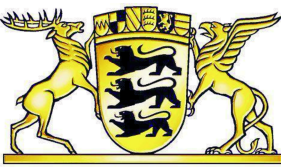

REGIERUNGSPRÄSIDIUM FREIBURG
Abteilung Umwelt



Rückhalteraum Wyhl/Weisweil

Binnenseitige Anpassungsmaßnahmen

Einleitung Abförderleitung Wyhl (BW 6.83) und Kuhwaide (BW 6.84)

Bauwerksplan



Ing.-Büro für Wasserbau, Wasserwirtschaft und Tiefbau
BERATENDE INGENIEURE
Am Heidehamm 18
76549 Hügelsheim
Telefon (07229) 1876-00
Telefax (07229) 1876-77

Regierungspräsidium Freiburg
Abteilung Umwelt
Ref. 53.3, "Integriertes Rheinprogramm"
Bissierstr. 7, 79114 Freiburg

bearb.:	1.07.2010	Qu	zum Antrag vom ...18.12.2018 gehörend
gez.:	1.07.2010	Bau	
gepr.:	1.07.2010	Ro	

Maßstab: 1:50

Freiburg, den 14.12.2018

Plan Nr.: 13/122/13/06

Anlage: 15.2

Blatt: 3