
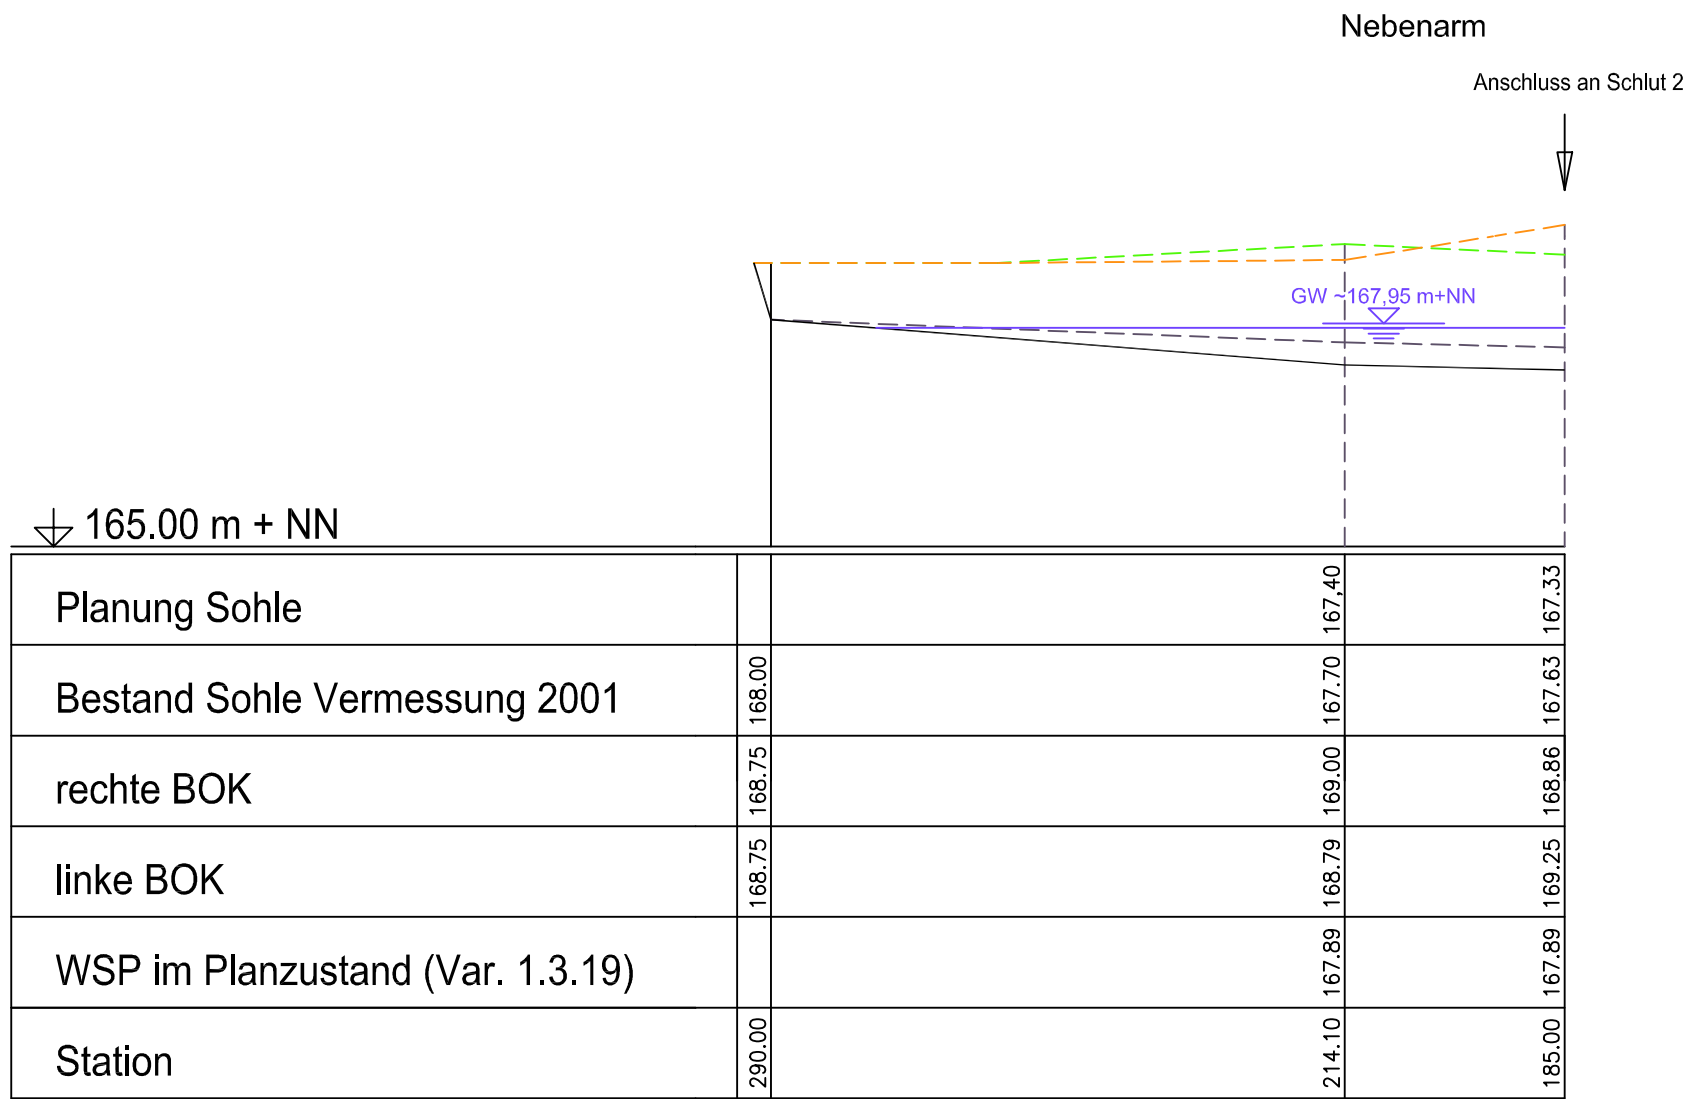
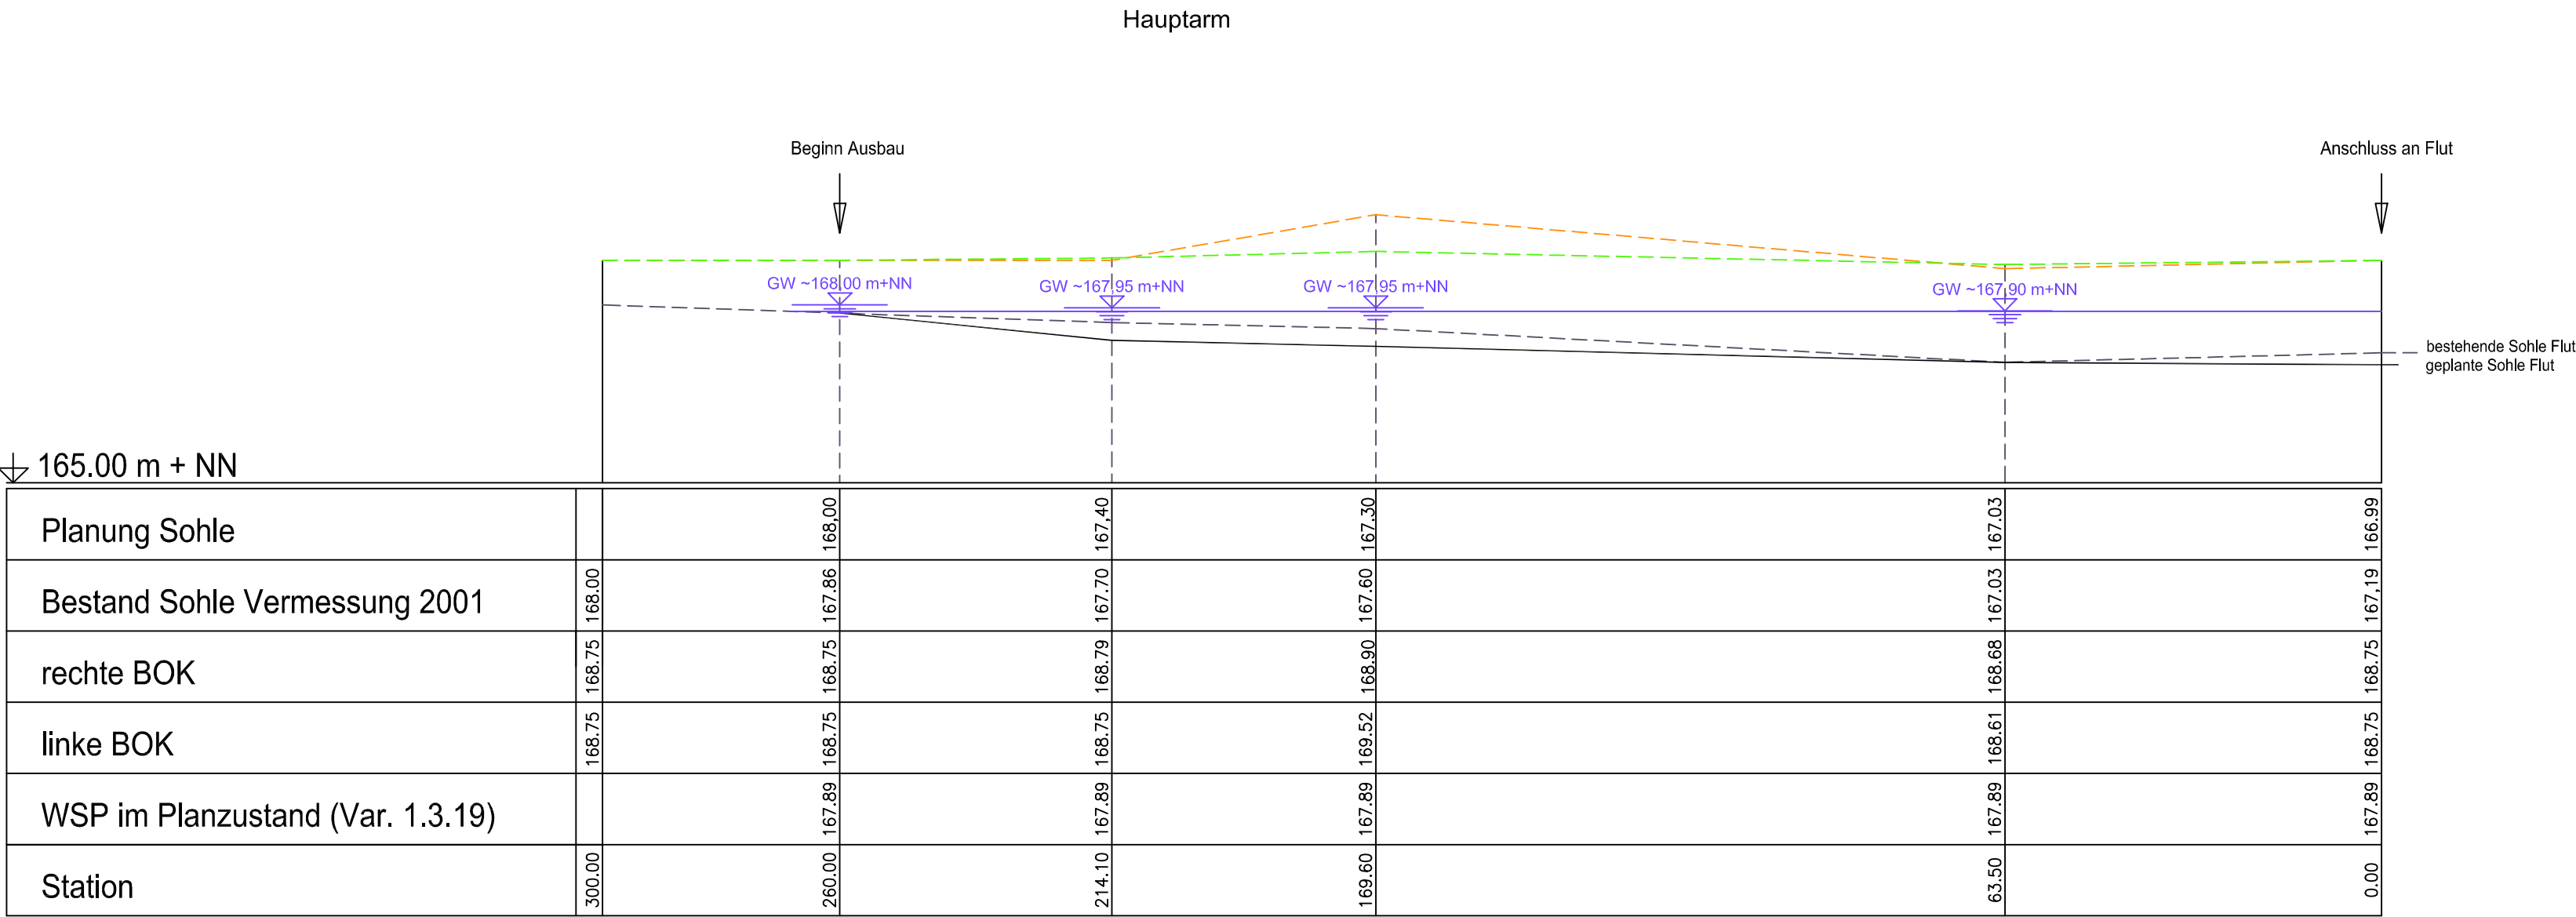


Rückhalteraum Wyhl / Weisweil
Längsschnitt Schlut 2 (Achse 58)

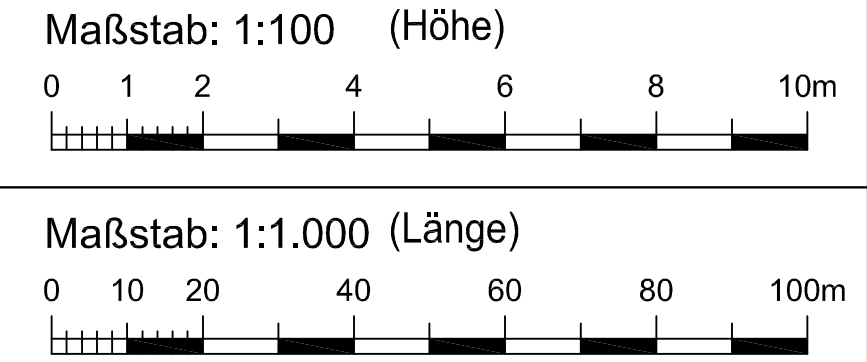

Legende :

Planung Sohle

Bestand Sohle (Vermessung 2001)

BOK rechts

BOK links

WSP Planzustand (Variante 1.3.19)

GW ~168,70 m+NN

Grundwasserstand am 17.03.1997
(interpoliert aus Isolinen)

REGIERUNGSPRÄSIDIUM FREIBURG

Abteilung Umwelt

Rückhalteraum Wyhl/Weisweil

Binnenseitige Anpassungsmaßnahmen

Ausbau Schlut 2 (BW 6.878)

Längsschnitt

WALD+CORBE

Ingenieurbüro für Wasserbau, Wasserwirtschaft und Tiefbau

BERATENDE INGENIEURE

Am Hecklehamm 18 76549 Hügelshelm

Telefon (07229) 1876-00 Telefax (07229) 1876-77

Regierungspräsidium Freiburg

Abteilung Umwelt

Ref. 53.3, "Integriertes Rheinprogramm"

Bissierstr. 7, 79114 Freiburg

bearb.:	1.07.2010	Qu	zum Antrag vom ..18.12.2018 gehörend
gez.:	1.07.2010	Bau	
gepr.:	1.07.2010	Ro	

Maßstab: L 1:1.000, H 1:100

Plan Nr.: 13/124/05/09

Freiburg, den 14.12.2018

Anlage: 19.4 Blatt: 1