



Rückhalteraum Wyhl/ Weisweil
Hochwasserdamm IV - Querprofile

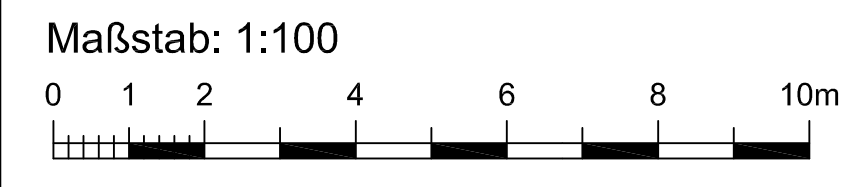

Station: 9+800

Planung	
Bestand	


167 m + NN

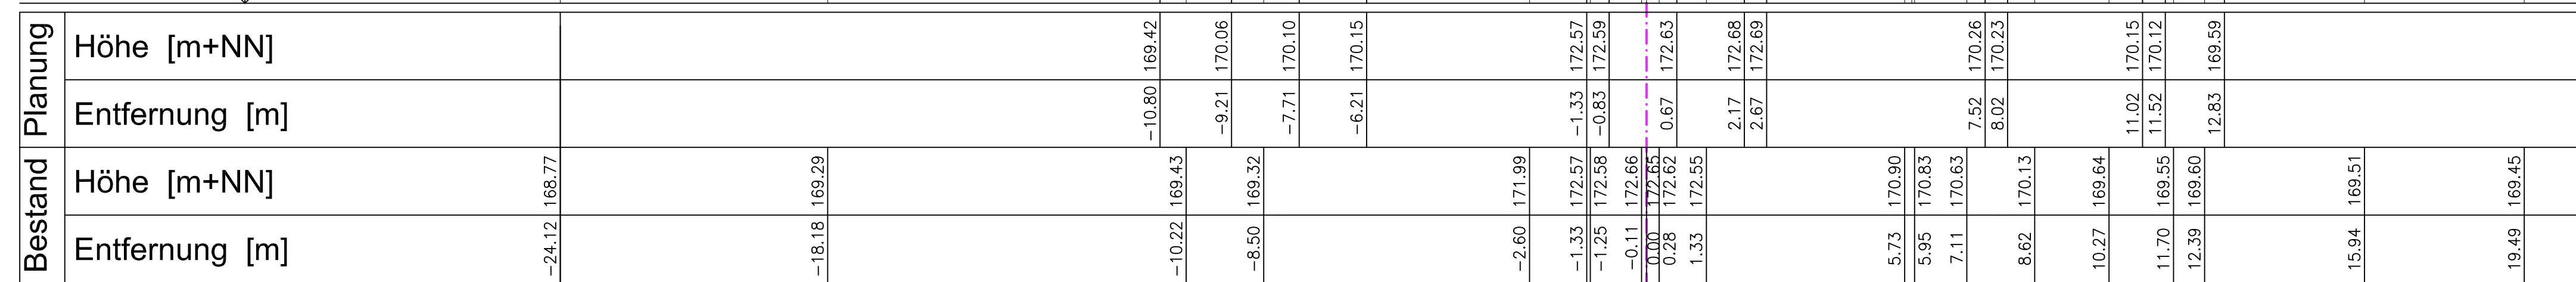

Station: 9+900

_____	Planung
____ _	Bestand

167 m + NN

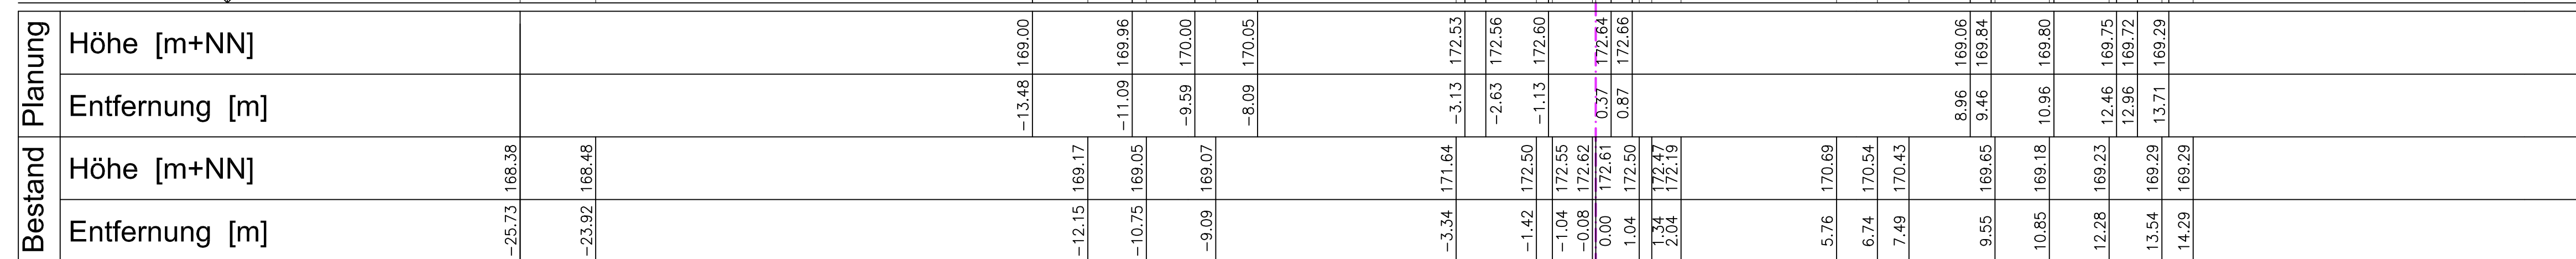


Station: 10+000

_____	Planung
____ _	Bestand



166 m + NN


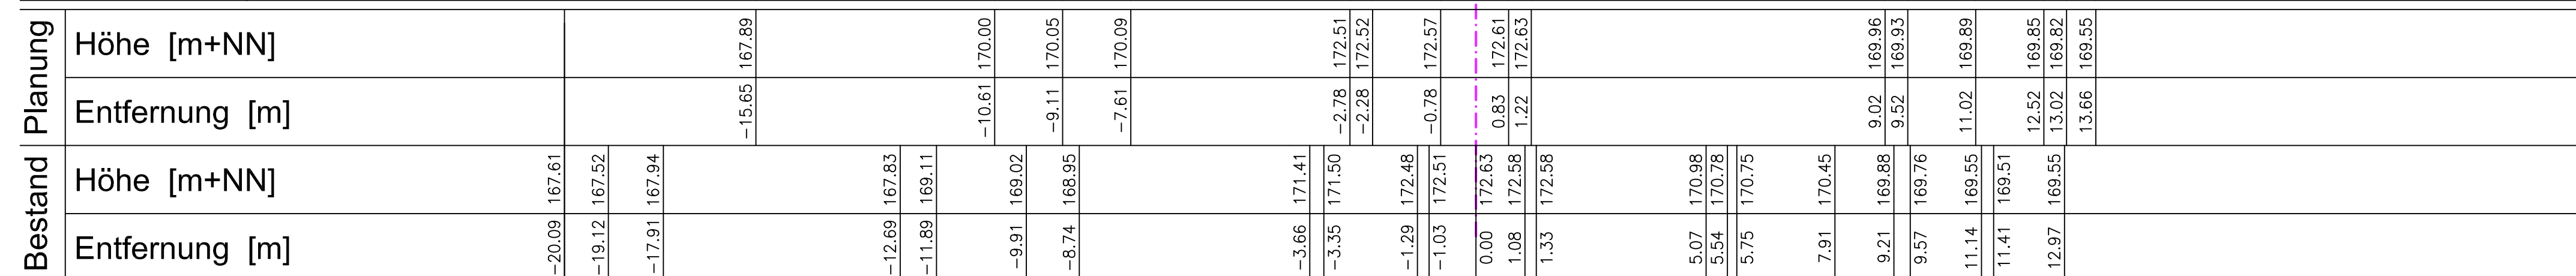


Station: 10+100

_____	Planung
_____	Bestand



167 m + NN

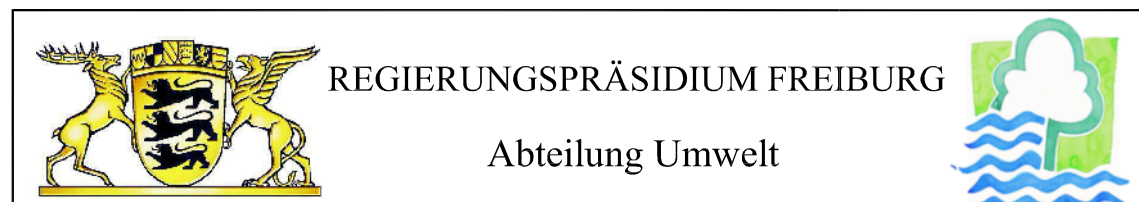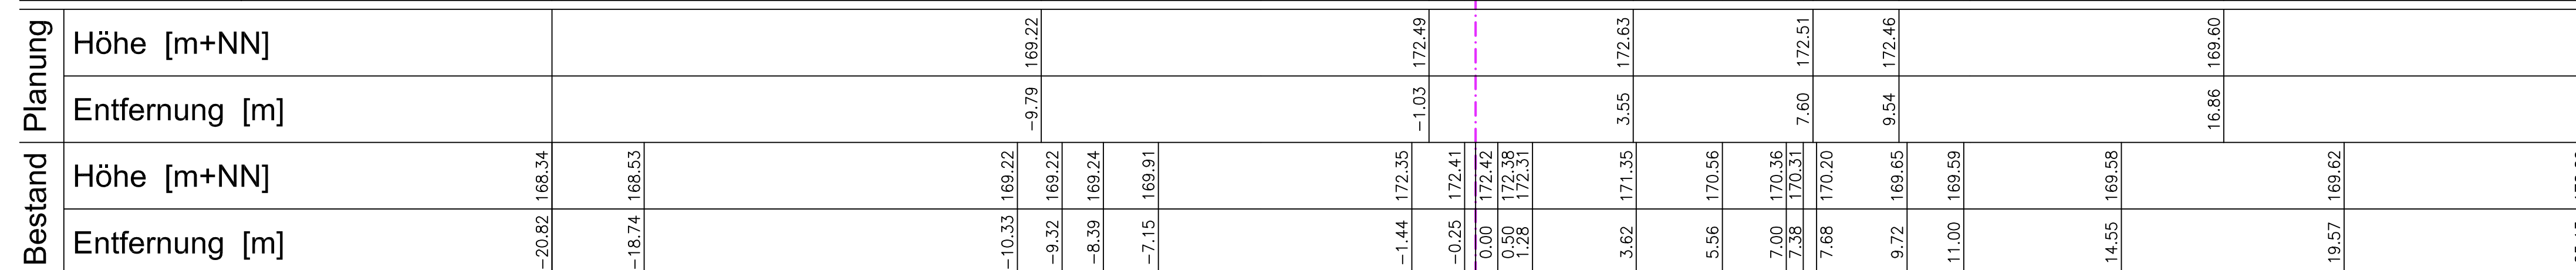

Rückhalteraum Wyhl/Weisweil

BW 6.72 - Hochwasserdamm IV

Entwurfsplanung

Querprofil
km 9+800 - 10+100



Regierungspräsidium Freiburg
Abteilung Umwelt
Ref. 53.3, "Integriertes Rheinprogramm"
Bissierstr. 7, 79114 Freiburg

bearb.:	17.10.2014
---------	------------

gez.:	17.10.2014
-------	------------

gepr.:	17.10.2014
--------	------------

Maßstab:	1 : 100
Bl. N.	13/133/13

Plan Nr.: 13/022/06

zum Antrag vom 18.12.2018.....

gehörend

Freiburg

Freiburg, den 14.12.2018

Anlage: 13.3	Blatt: 9
--------------	----------