



Rückhalteraum Wyhl/ Weisweil
BW 6.681
Bauwerksplan



Ansicht von Oberwasser
M 1:100

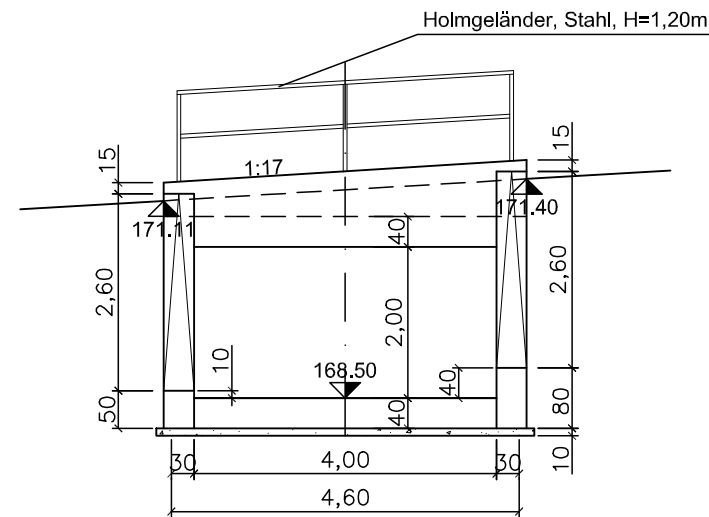

Draufsicht
M 1:100

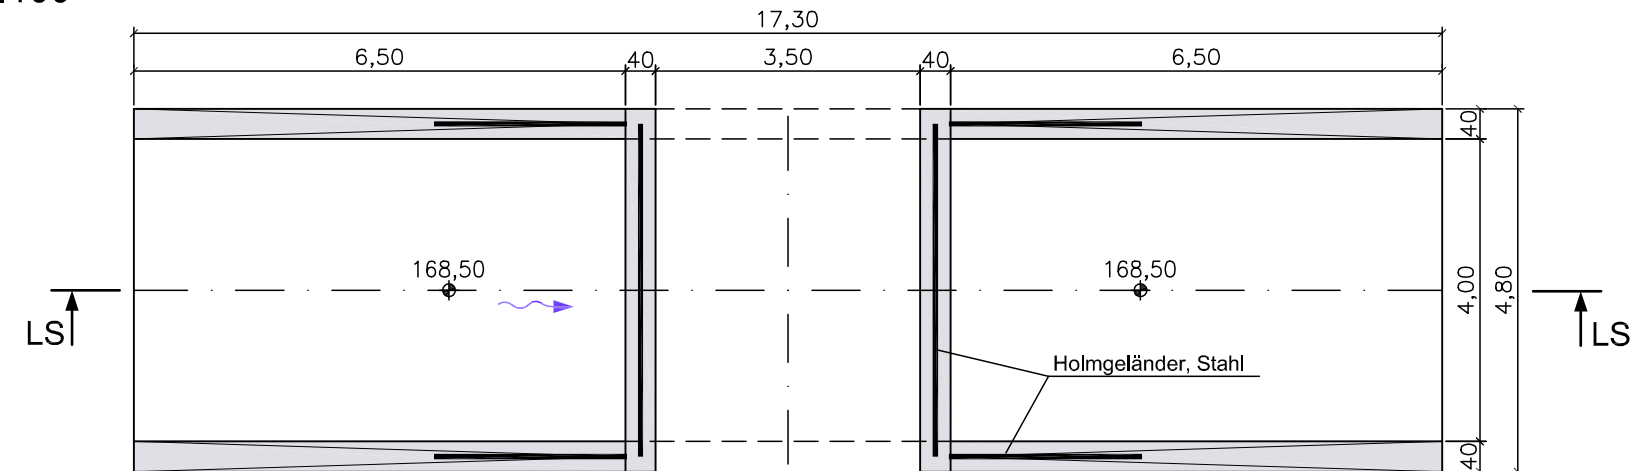


Längsschnitt
M 1:100

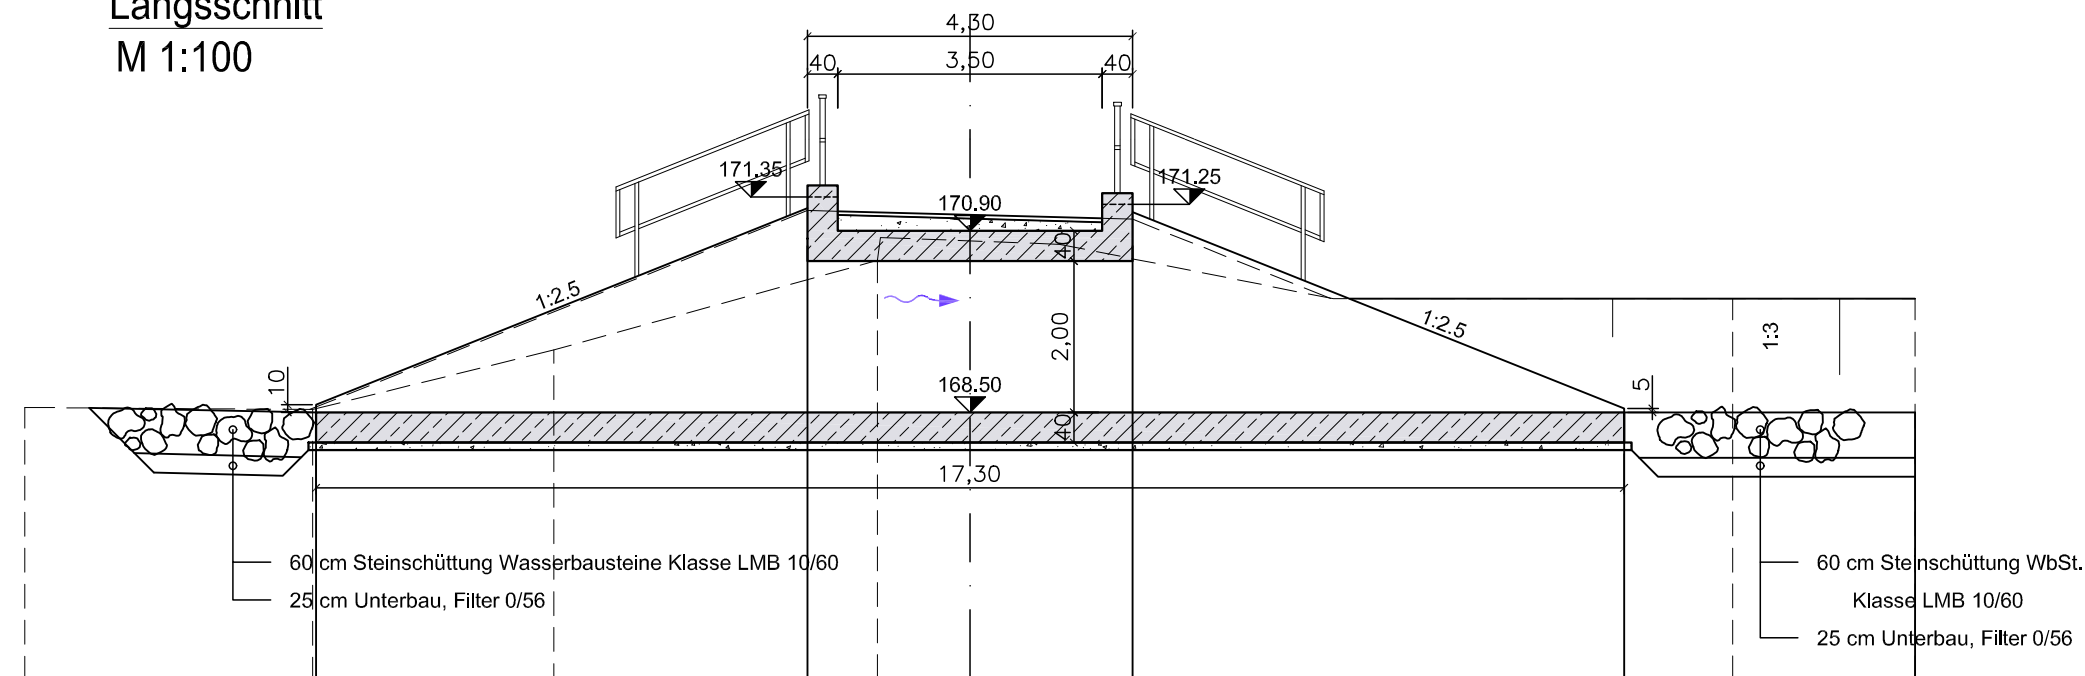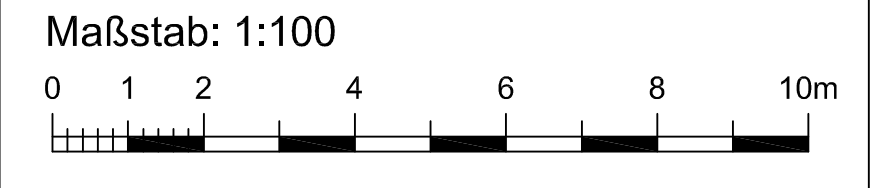[illegible]


Legende:

- | | |
|---|---------------------|
|  | Planungshöhe [m+NN] |
|  | Planungshöhe [m+NN] |
|  | Planung |
|  | Bestand |
|  | Holmgeländer, Stahl |
|  | Stahlbeton |
|  | Bauwerk, Beton |

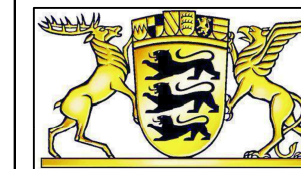

REGIERUNGSPRÄSIDIUM FREIBURG

Abteilung Umwelt

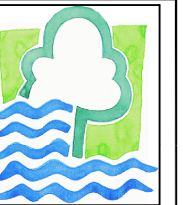

Rückhalteraum Wyhl/Weisweil

BW 6.681: Durchlassbauwerk HWD IV

Bauwerksplan



Ingenieurbüro für Wasserbau, Wasserwirtschaft und Tiefbau
BERATENDE INGENIEURE
Am Hecklehamm 18 76549 Hügelsheim
Telefon (07229) 1876-00 Telefax (07229) 1876-

Regierungspräsidium Freiburg
Abteilung Umwelt
Ref. 53.3, "Integriertes Rheinprogramm"
Bissierstr. 7, 79114 Freiburg

bearb.:	1.07.2010	Ro/Sk	zum Antrag vom 18.12.2018 gehörend	
gez.:	1.07.2010	Sk		
gepr.:	1.07.2010	Ro		

Maßstab: 1 : 100

Plan Nr.:	13/073/13/11
-----------	--------------

Freiburg, den 14.12.2018

Anlage:	10.4
---------	------

Blatt: 4