


Rückhalteraum Wyhl/ Weisweil
BW 6.681 & BW 6.682
Querprofile

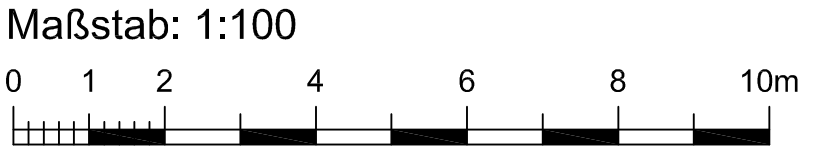

BW 6.682

Station 0+050

Planung
Bestand

165.00 m + NN




BW 6.682

Station 0+075

Planung
Bestand

165.00 m + NN

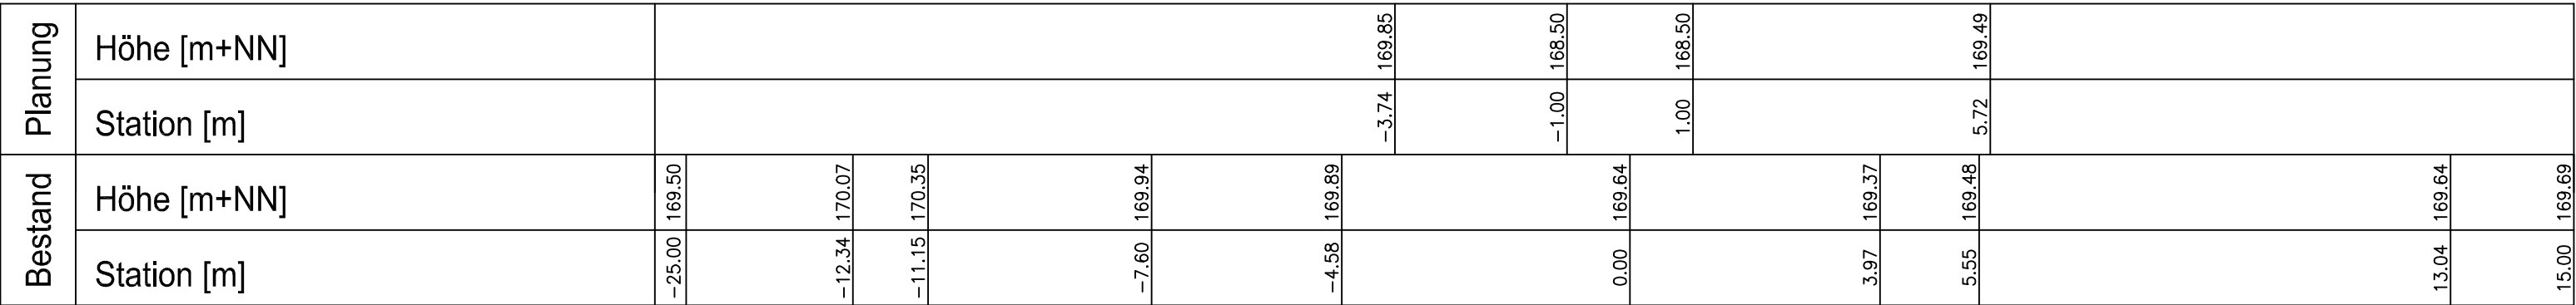


BW 6.682


Station 0+125

Planung
Bestand

165.00 m + NN

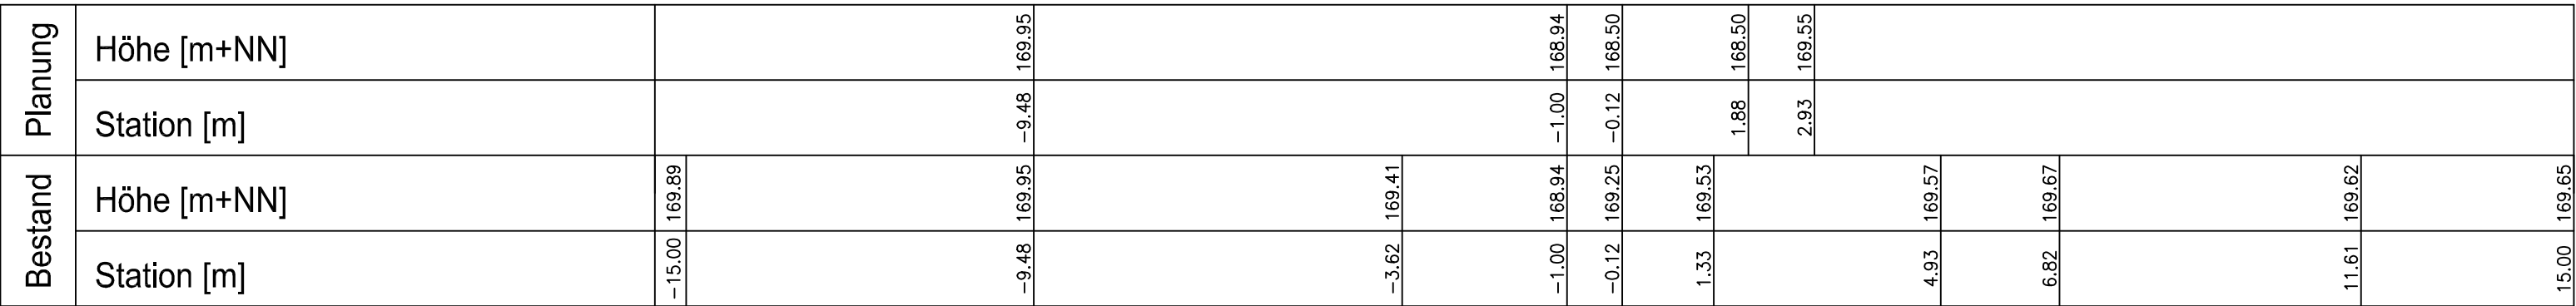

Legende:
Planung
Bestand
Abtrag
Oberboden

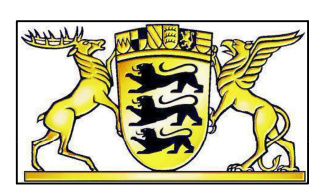

REGIERUNGSPRÄSIDIUM FREIBURG
Abteilung Umwelt



Rückhalteraum Wyhl/Weisweil

BW 6.681: DBW HWD IV/Rheinstraße Weisweil & BW 6.682: Schlut nach BW 6.681

Durchlassbauwerk mit anschließender Schlut

Querprofile Station 0+050, 0+075 und 0+125



Ingenieurbüro für Wasserbau, Wasserwirtschaft und Tiefbau
BERATENDE INGENIEURE
Am Hecklehamm 18
Telefon (07229) 1876-00

Regierungspräsidium Freiburg
Abteilung Umwelt
Ref. 53.3, "Integriertes Rheinprogramm"
Blissierstr. 7, 79114 Freiburg

bearb.:	1.07.2010	Ro/Sk	 zum Antrag vom 18.12.2018 gehörend
gez.:	1.07.2010	Sk	
gepr.:	1.07.2010	Ro	

Maßstab: 1 : 100

Plan Nr.: 13/073/06/06

Freiburg, den 14.12.2018

Anlage: 10.4 Blatt: 2