

Rückhalteraum Wyhl/ Weisweil
Hochwasserdamm IV - Querprofile

Station: 4+900

Planung
Bestand

170.00 m + NN

Planung	Höhe [m+NN]
Bestand	Höhe [m+NN]
Planung	Entfernung [m]
Bestand	Entfernung [m]

Station: 5+000

Planung
Bestand

170.00 m + NN

Planung	Höhe [m+NN]
Bestand	Höhe [m+NN]
Planung	Entfernung [m]
Bestand	Entfernung [m]

Station: 5+100

Planung
Bestand

170.00 m + NN

Planung	Höhe [m+NN]
Bestand	Höhe [m+NN]
Planung	Entfernung [m]
Bestand	Entfernung [m]

Station: 5+200

Planung
Bestand

172.00 m + NN

Planung	Höhe [m+NN]
Bestand	Höhe [m+NN]
Planung	Entfernung [m]
Bestand	Entfernung [m]

Station: 5+300

Planung
Bestand

170.00 m + NN

Planung	Höhe [m+NN]
Bestand	Höhe [m+NN]
Planung	Entfernung [m]
Bestand	Entfernung [m]

Station: 5+400

Planung
Bestand

170.00 m + NN

Planung	Höhe [m+NN]
Bestand	Höhe [m+NN]
Planung	Entfernung [m]
Bestand	Entfernung [m]

Station: 5+500

Planung
Bestand

170.00 m + NN


Planung	Höhe [m+NN]
Bestand	Höhe [m+NN]
Planung	Entfernung [m]
Bestand	Entfernung [m]


Station: 5+600

Planung
Bestand

170.00 m + NN

Planung	Höhe [m+NN]
Bestand	Höhe [m+NN]
Planung	Entfernung [m]
Bestand	Entfernung [m]

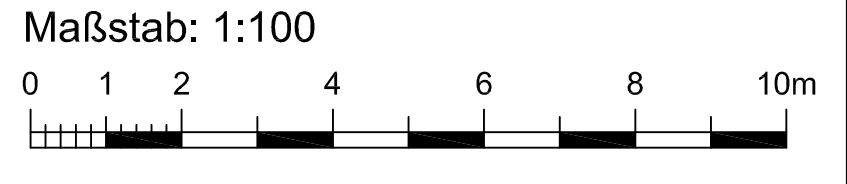

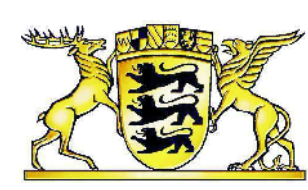

REGIERUNGSPRÄSIDIUM FREIBURG
Abteilung Umwelt



REGIERUNGSPRÄSIDIUM Freiburg
Abteilung Umwelt
Ref. 53.3, "Integriertes Rheinprogramm"
Bismarckstr. 7, 79114 Freiburg

Rückhalteraum Wyhl/Weisweil
BW 6.72 - Hochwasserdamm IV
Entwurfsplanung
Querprofile
km 4+900 - 5+600

WALD+CORBE
Ingenieurbüro für Wasserbau, Wasserbaukunst und Tiefbau
BERATUNGS INGENIEURE
Am Hohenkamm 18
79104 Hohenkamm
Telefon (07228) 9379-0

Regierungspräsidium Freiburg
Abteilung Umwelt
Ref. 53.3, "Integriertes Rheinprogramm"
Bismarckstr. 7, 79114 Freiburg

zum Antrag vom 18.12.2010
gehoört



hearth: 17.10.2014
gepr.: 17.10.2014
gepr.: 17.10.2014
Maßstab: 1:100
Plan Nr.: 13/022/06/10

Nei/Lau/Die
Lau/Die
Nei/Lau

Freiburg, den 14.12.2010
Anlage: 13.3
Blatt: 3

ing-Buro WALD + CORBE CAD Format: A400 x 600 mm | Paper: 113 mm