



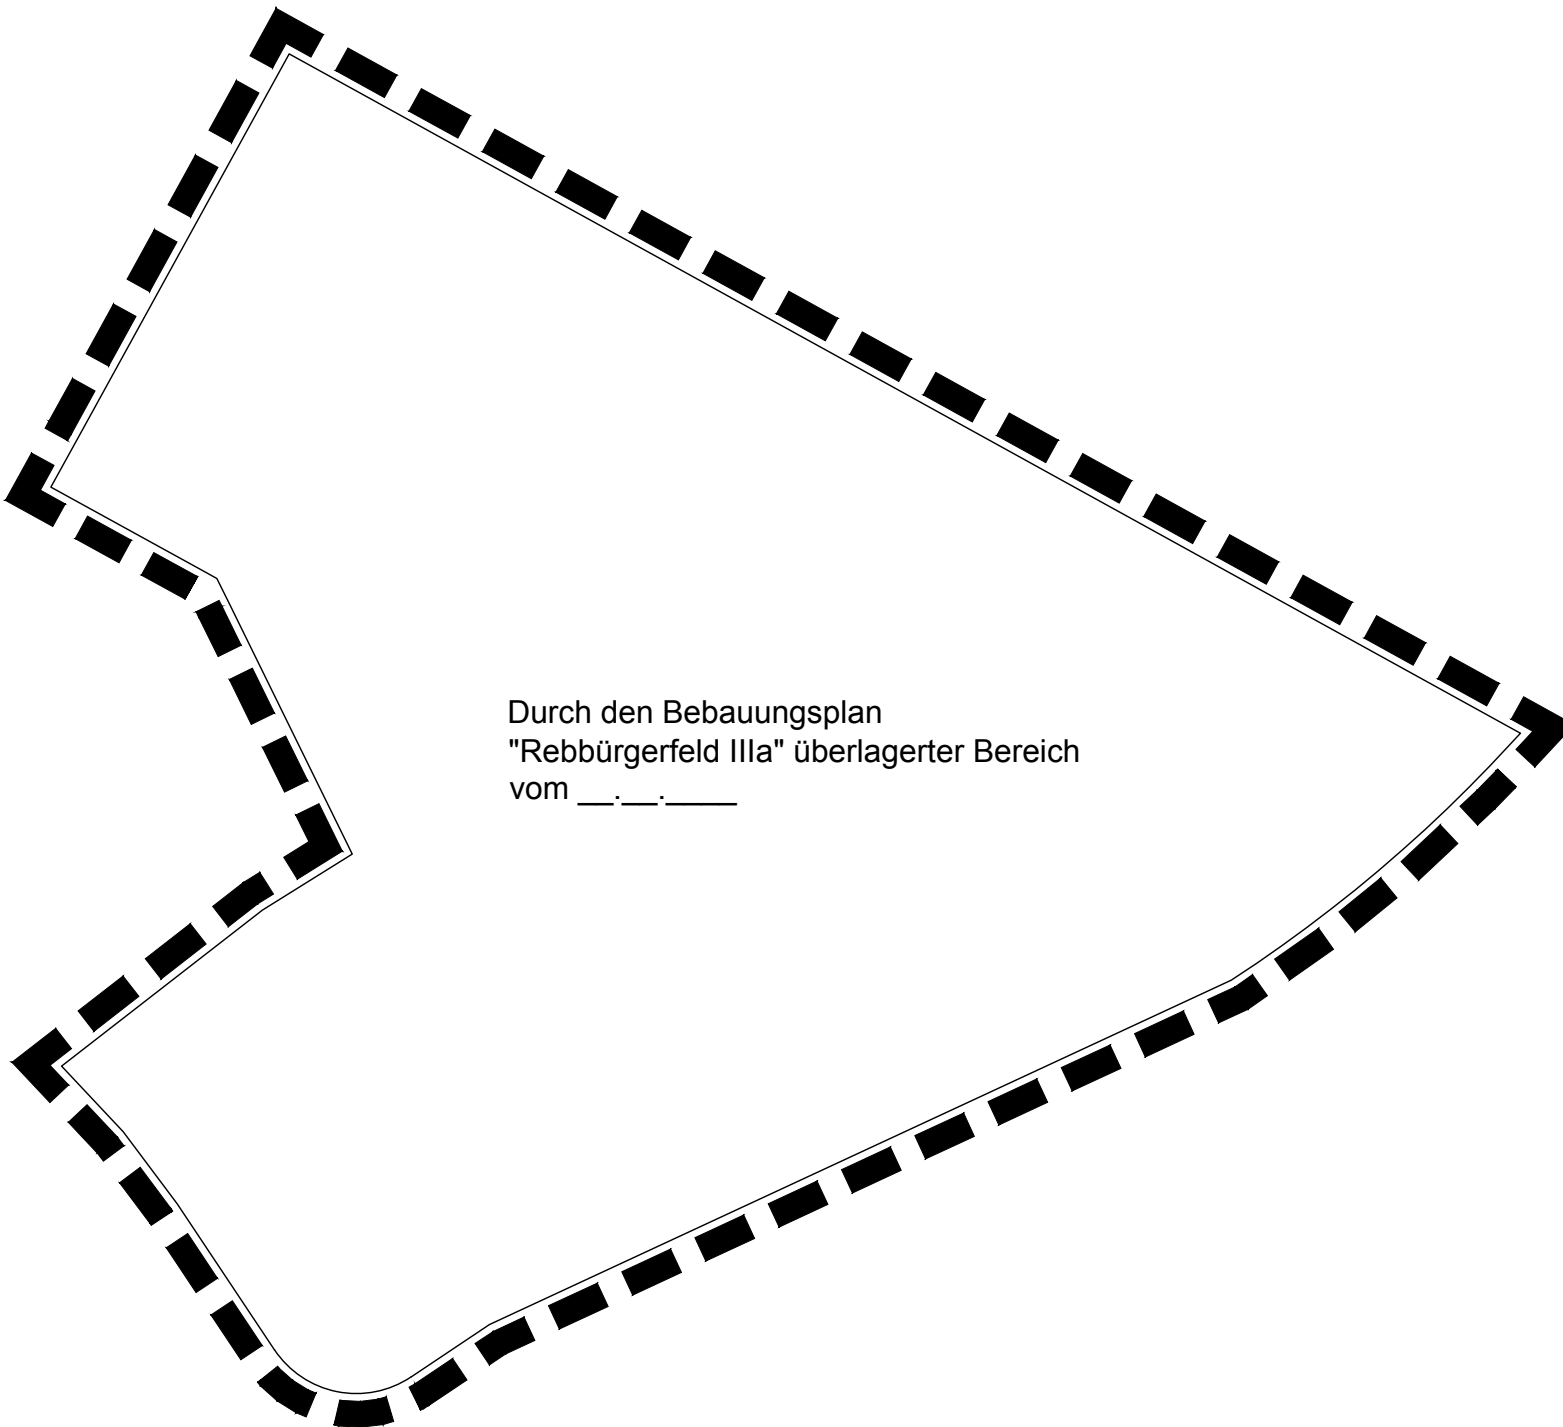

Durch den Bebauungsplan
"Rebbürgerfeld IIIa" überlagerter Bereich
vom _____.____._____

Gemeinde Rheinhausen
Deckblatt für den
BPL "Rebbürgerfeld III"

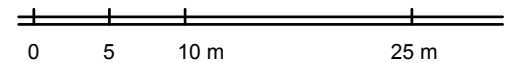

Plandatum: 26.07.2017
Bearbeiter: Burg / Rad
Projekt-Nr: S-16-126

M. 1 / 500
Im A4 Format



fsp.stadtplanung

Fahle Stadtplaner Partnerschaft mbB
Schwabentorring 12, 79098 Freiburg
Fon 0761/36875-0, www.fsp-stadtplanung.de