



Rückhalteraum Wyhl / Weisweil  
Brücke Zuleitungsgraben Pumpwerk Weisweil


Detail A  
M: 1:25

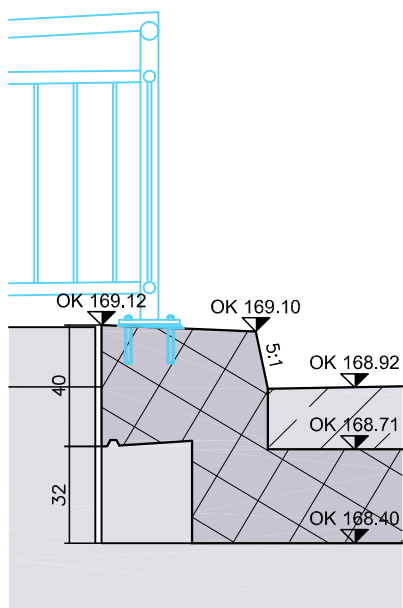


Detail B  
M: 1:25

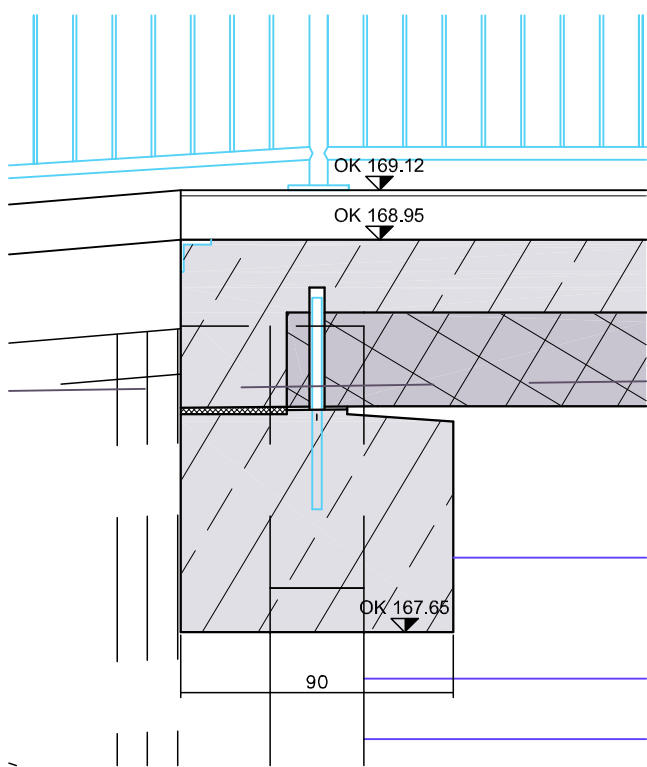



Schnitt A - A  
M: 1:100

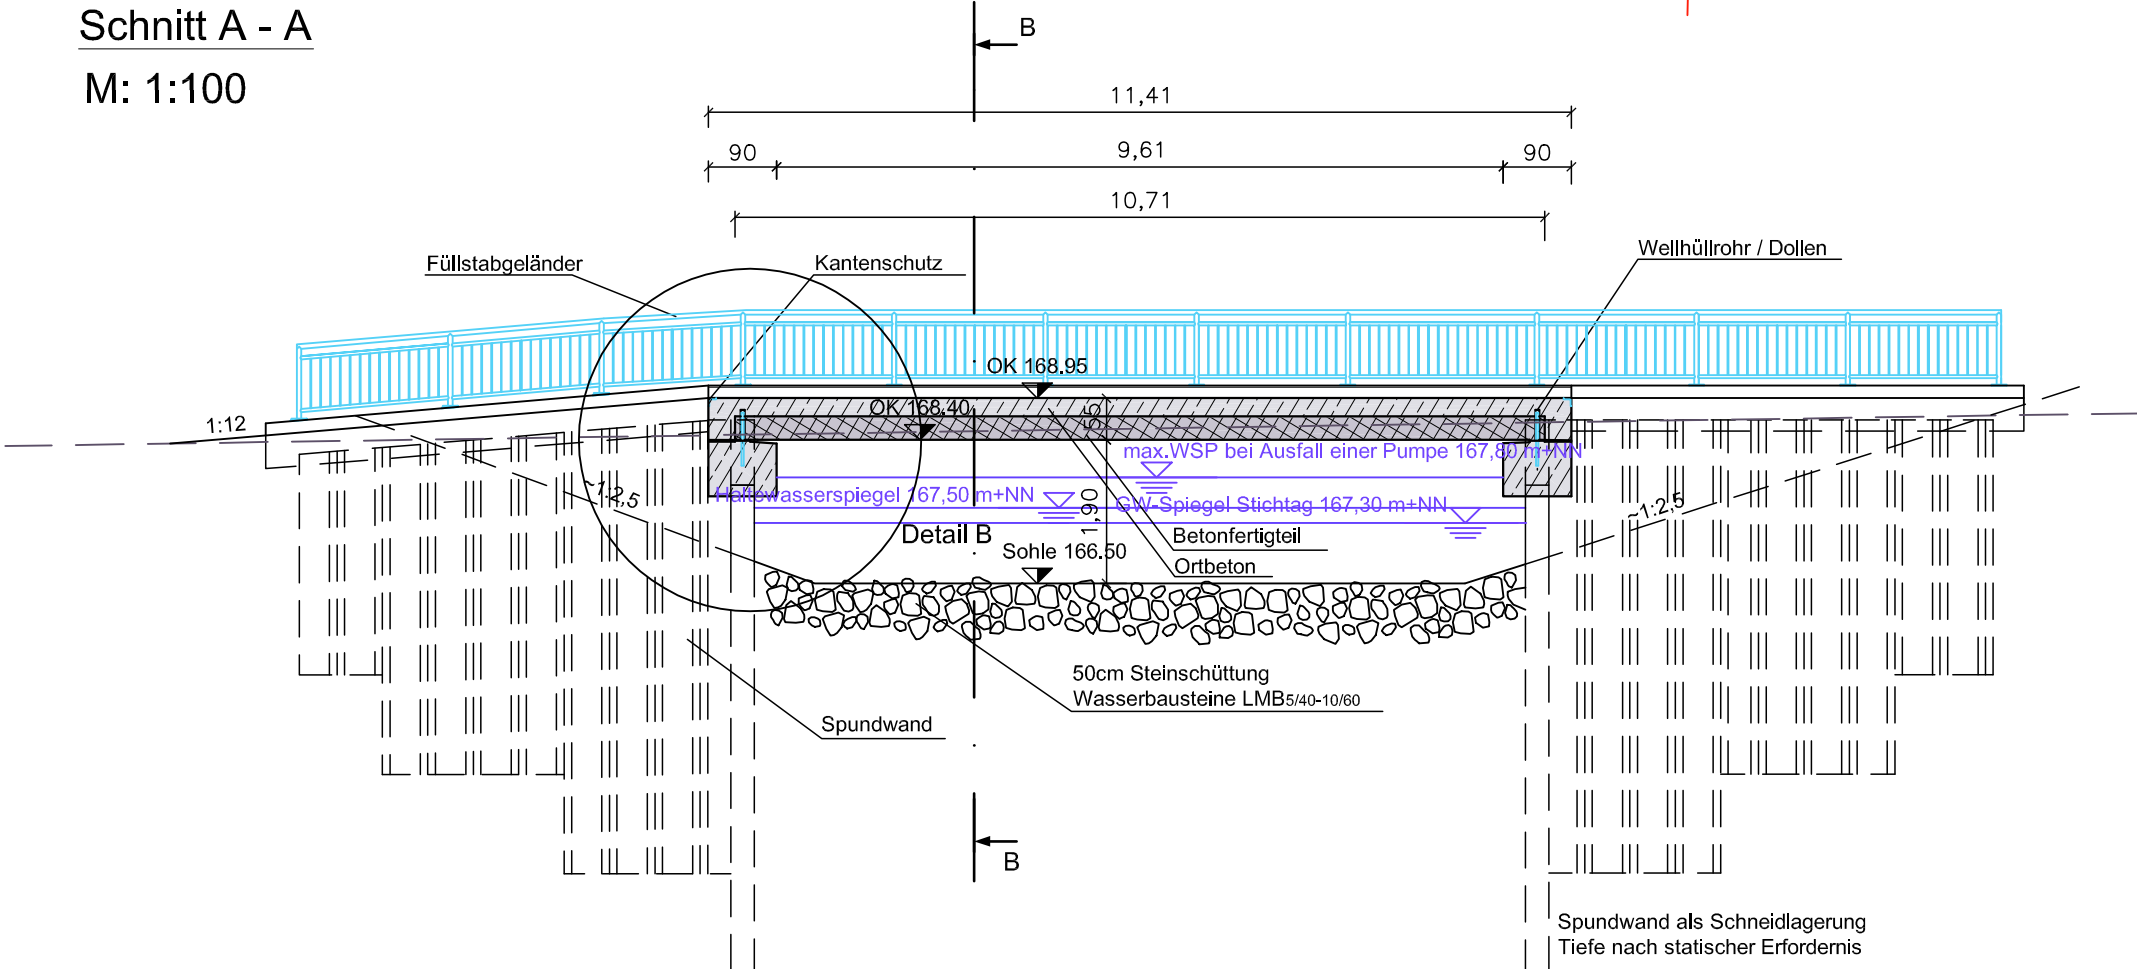

Draufsicht  
M: 1:100

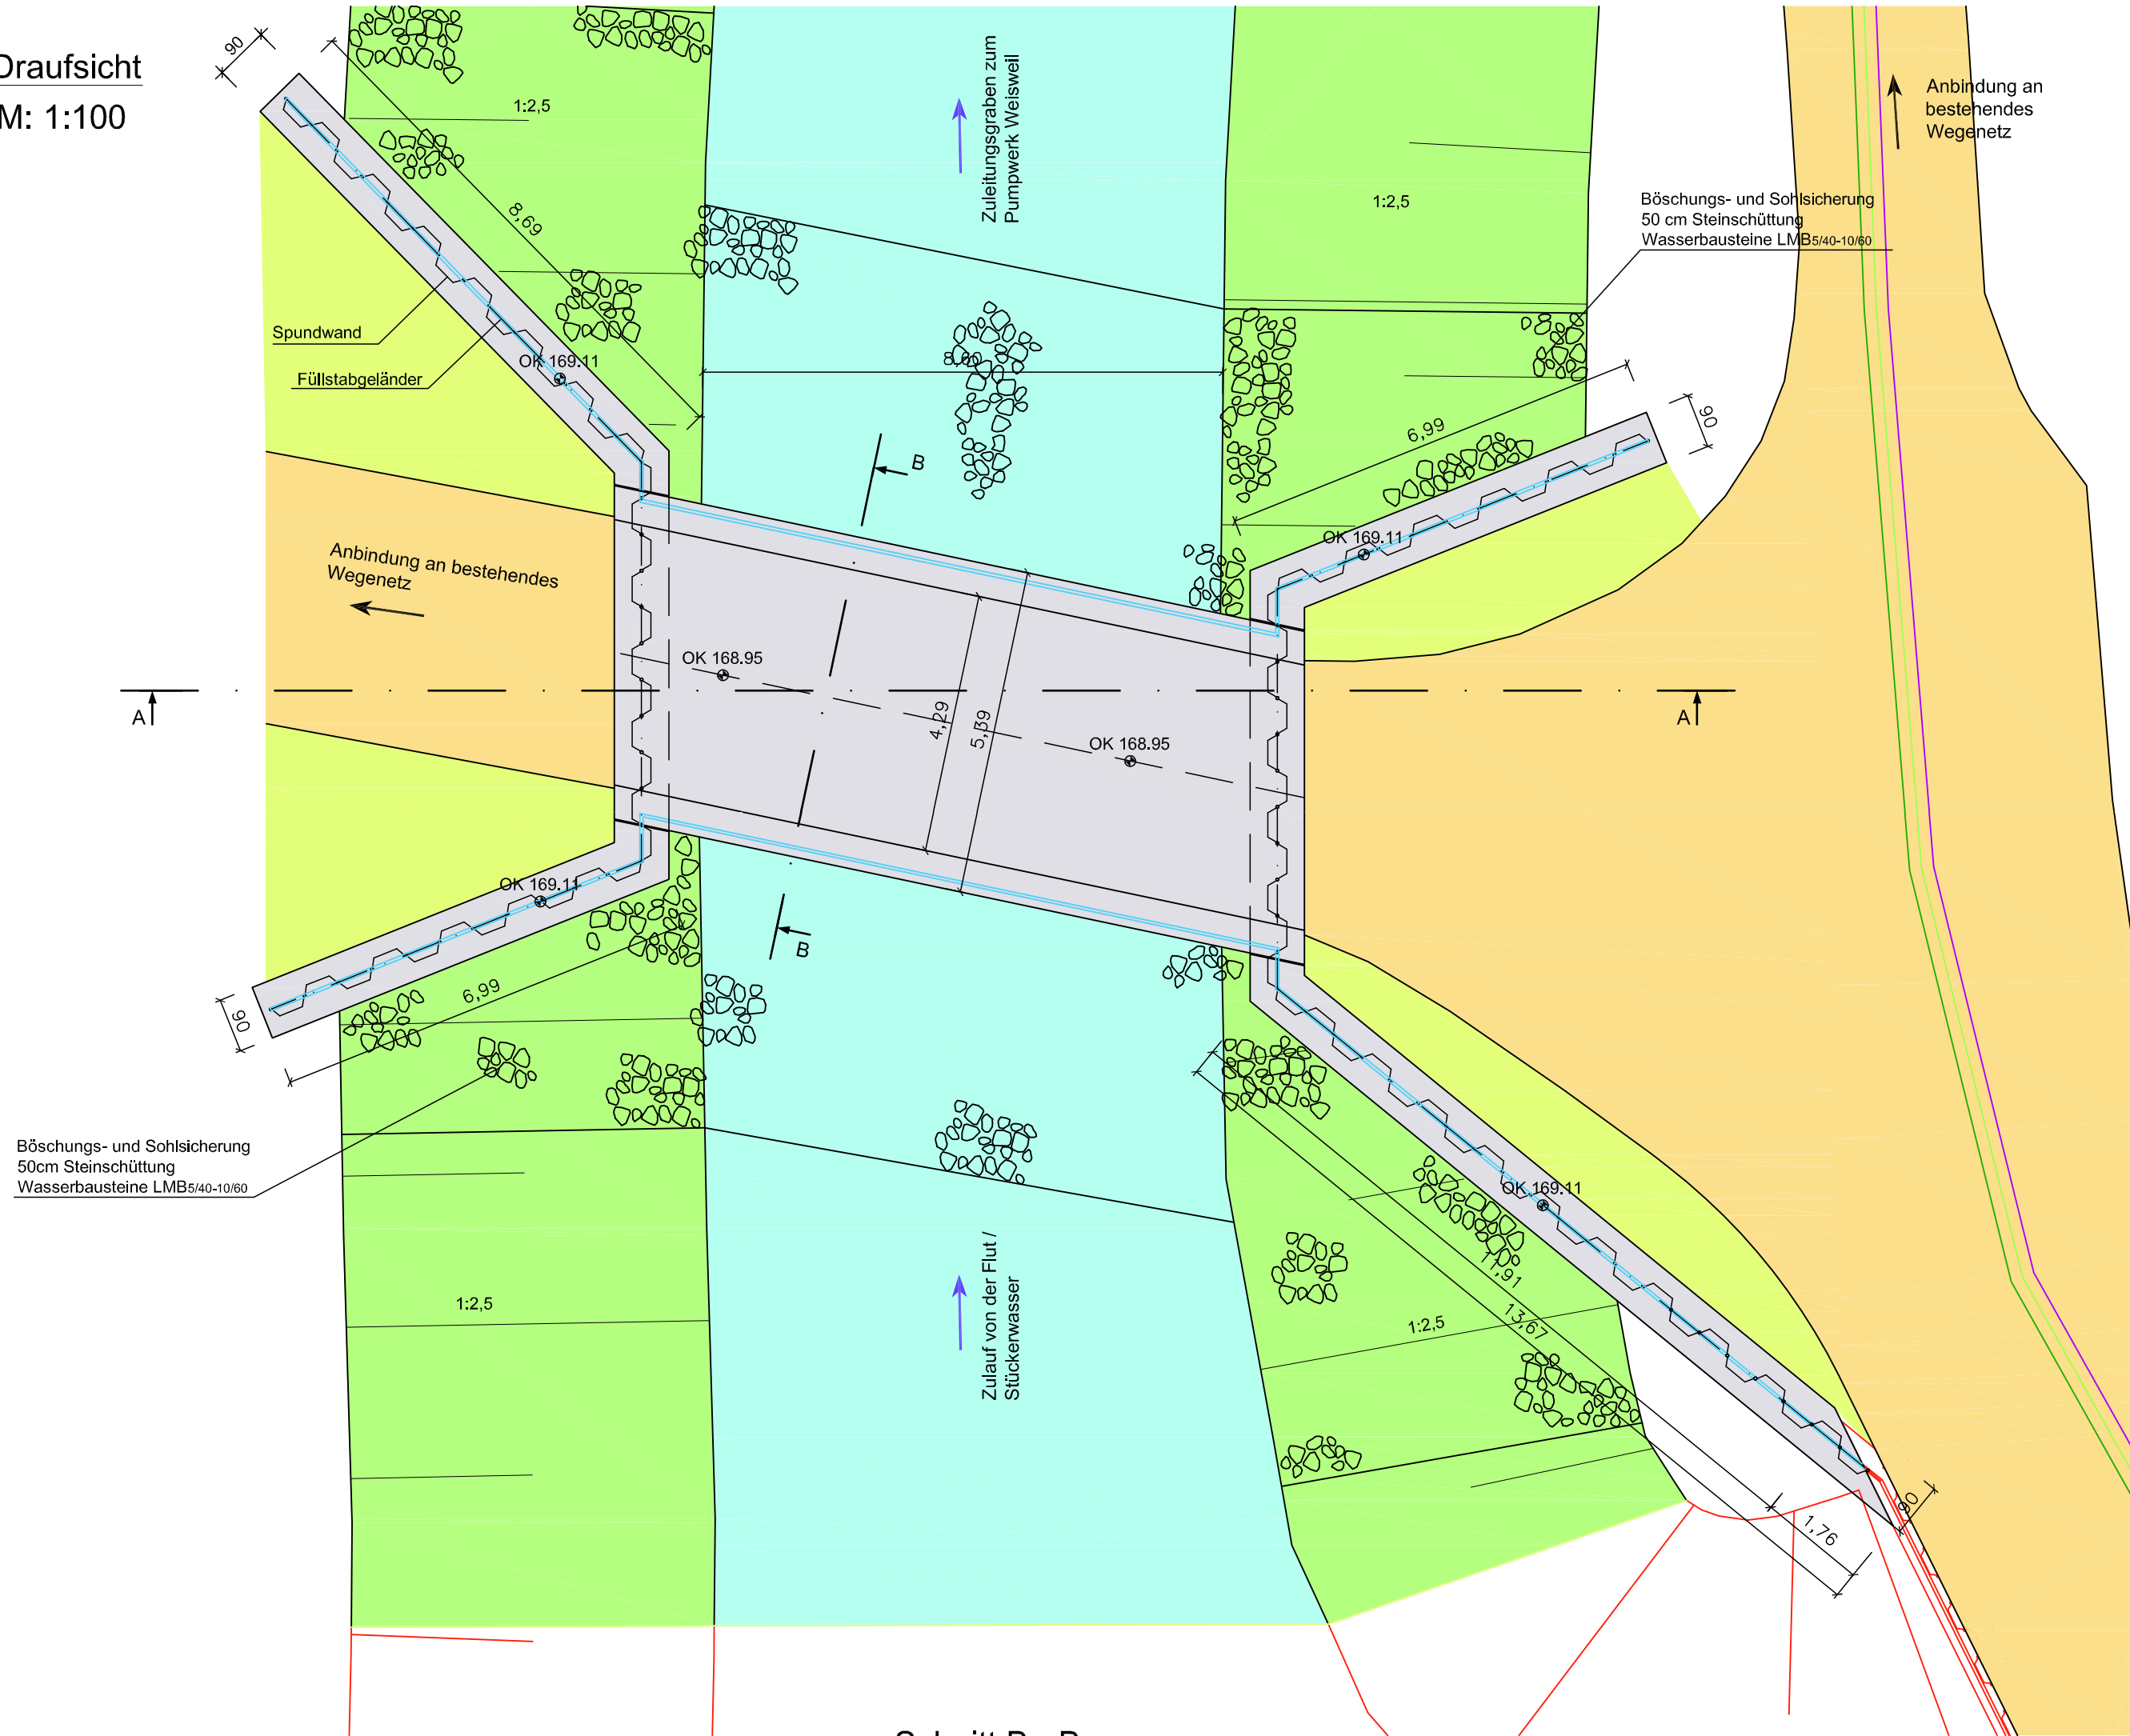

Schnitt B - B  
M: 1:100

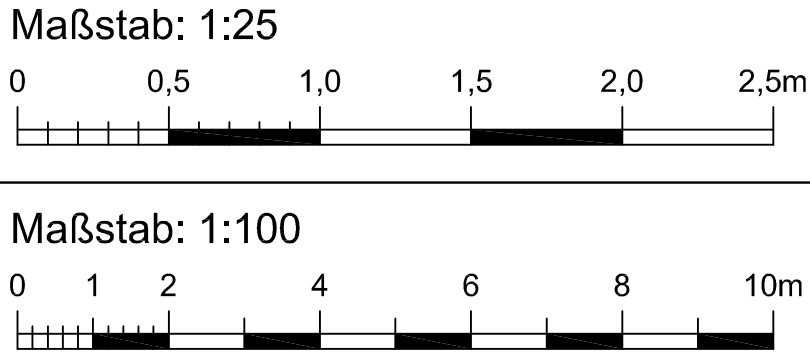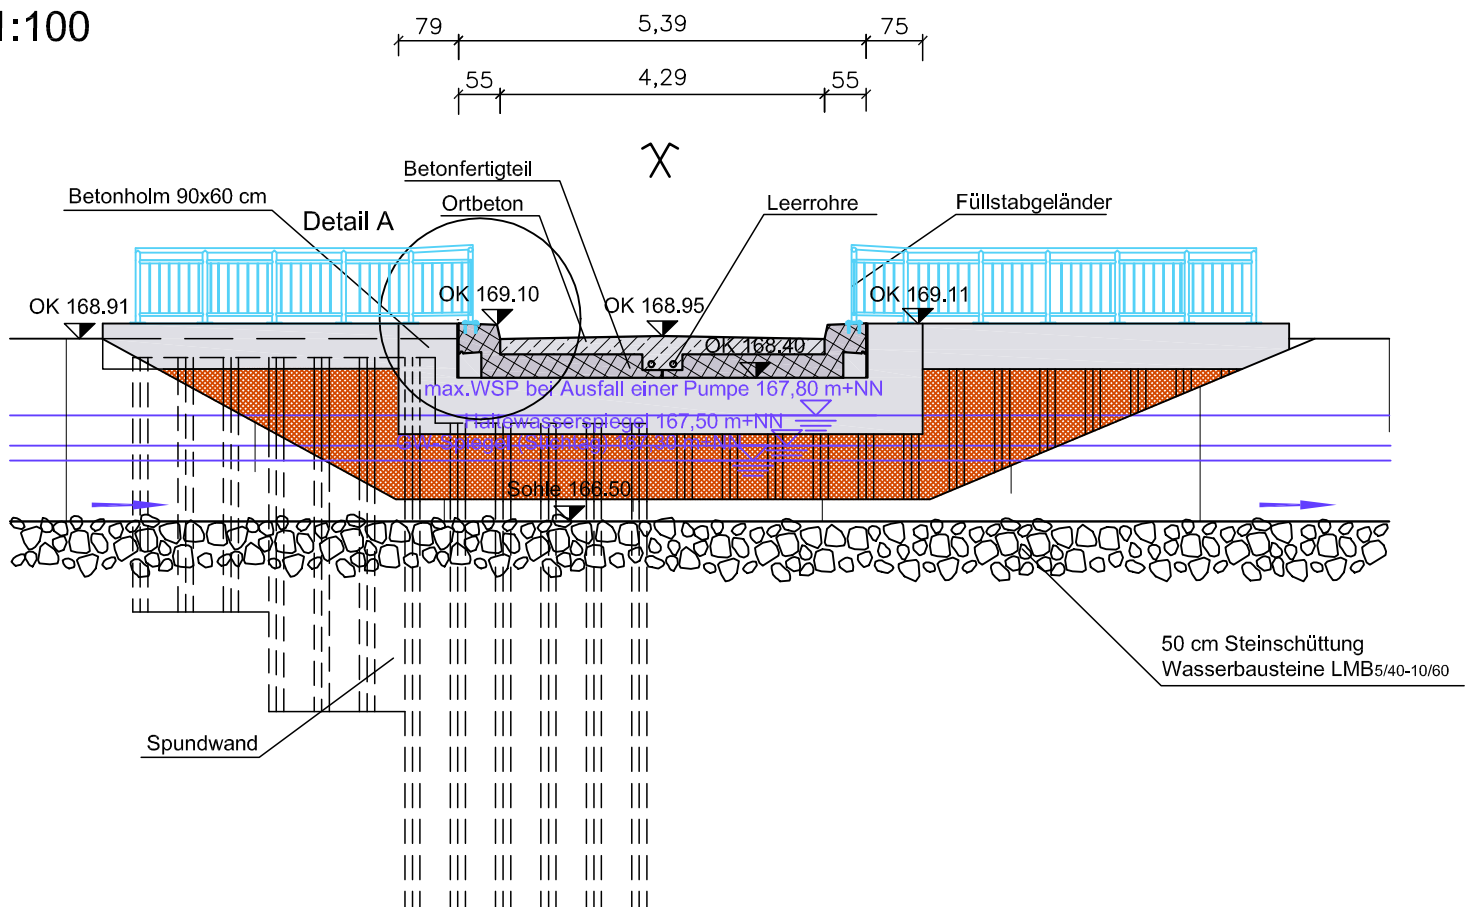


Legende:

- Planungshöhe [m+NN]
- Planungshöhe [m+NN]
- Planung
- Spundwand
- Grabenböschung
- Wasser
- Bauwerk, Beton
- Stahlbeton
- Betonfertigteile
- Spundwand
- Wegbankett
- Forstwirtschaftlicher Weg

Leitungen Planung:

- 20 kV Erdleitung
- 0,4 kV Erdleitung
- LWL-Steuerkabel im Leerrohr

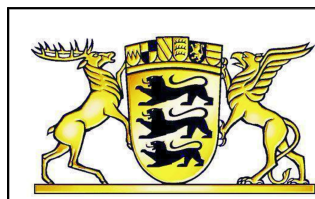

REGIERUNGSPRÄSIDIUM FREIBURG  
Abteilung Umwelt



**WALD+CORBE**  
Ingenieurbüro für Wasserbau, Wasserwirtschaft und Tiefbau  
**BERATENDE INGENIEURE**  
Am Hecklehamm 18 76549 Hügelshelm  
Telefon (07229) 1876-00 Telefax (07229) 1876-77

Regierungspräsidium Freiburg  
Abteilung Umwelt  
Ref. 53.3, "Integriertes Rheinprogramm"  
Bisslerstr. 7, 79114 Freiburg

bearb.: 1.07.2010 Qu  
gez.: 1.07.2010 Bau  
gepr.: 1.07.2010 Ro

zum Antrag vom ...18.12.2018  
gehörend

Maßstab: 1:100 / 1:25  
Plan Nr.: 13/121/13/07

Freiburg, den 14.12.2018  
Anlage: 18.3 Blatt: 2