


Rückhalteraum Wyhl/ Weisweil
Einlaufbauwerk BW 6.80

Schnitt B - B
M 1:100

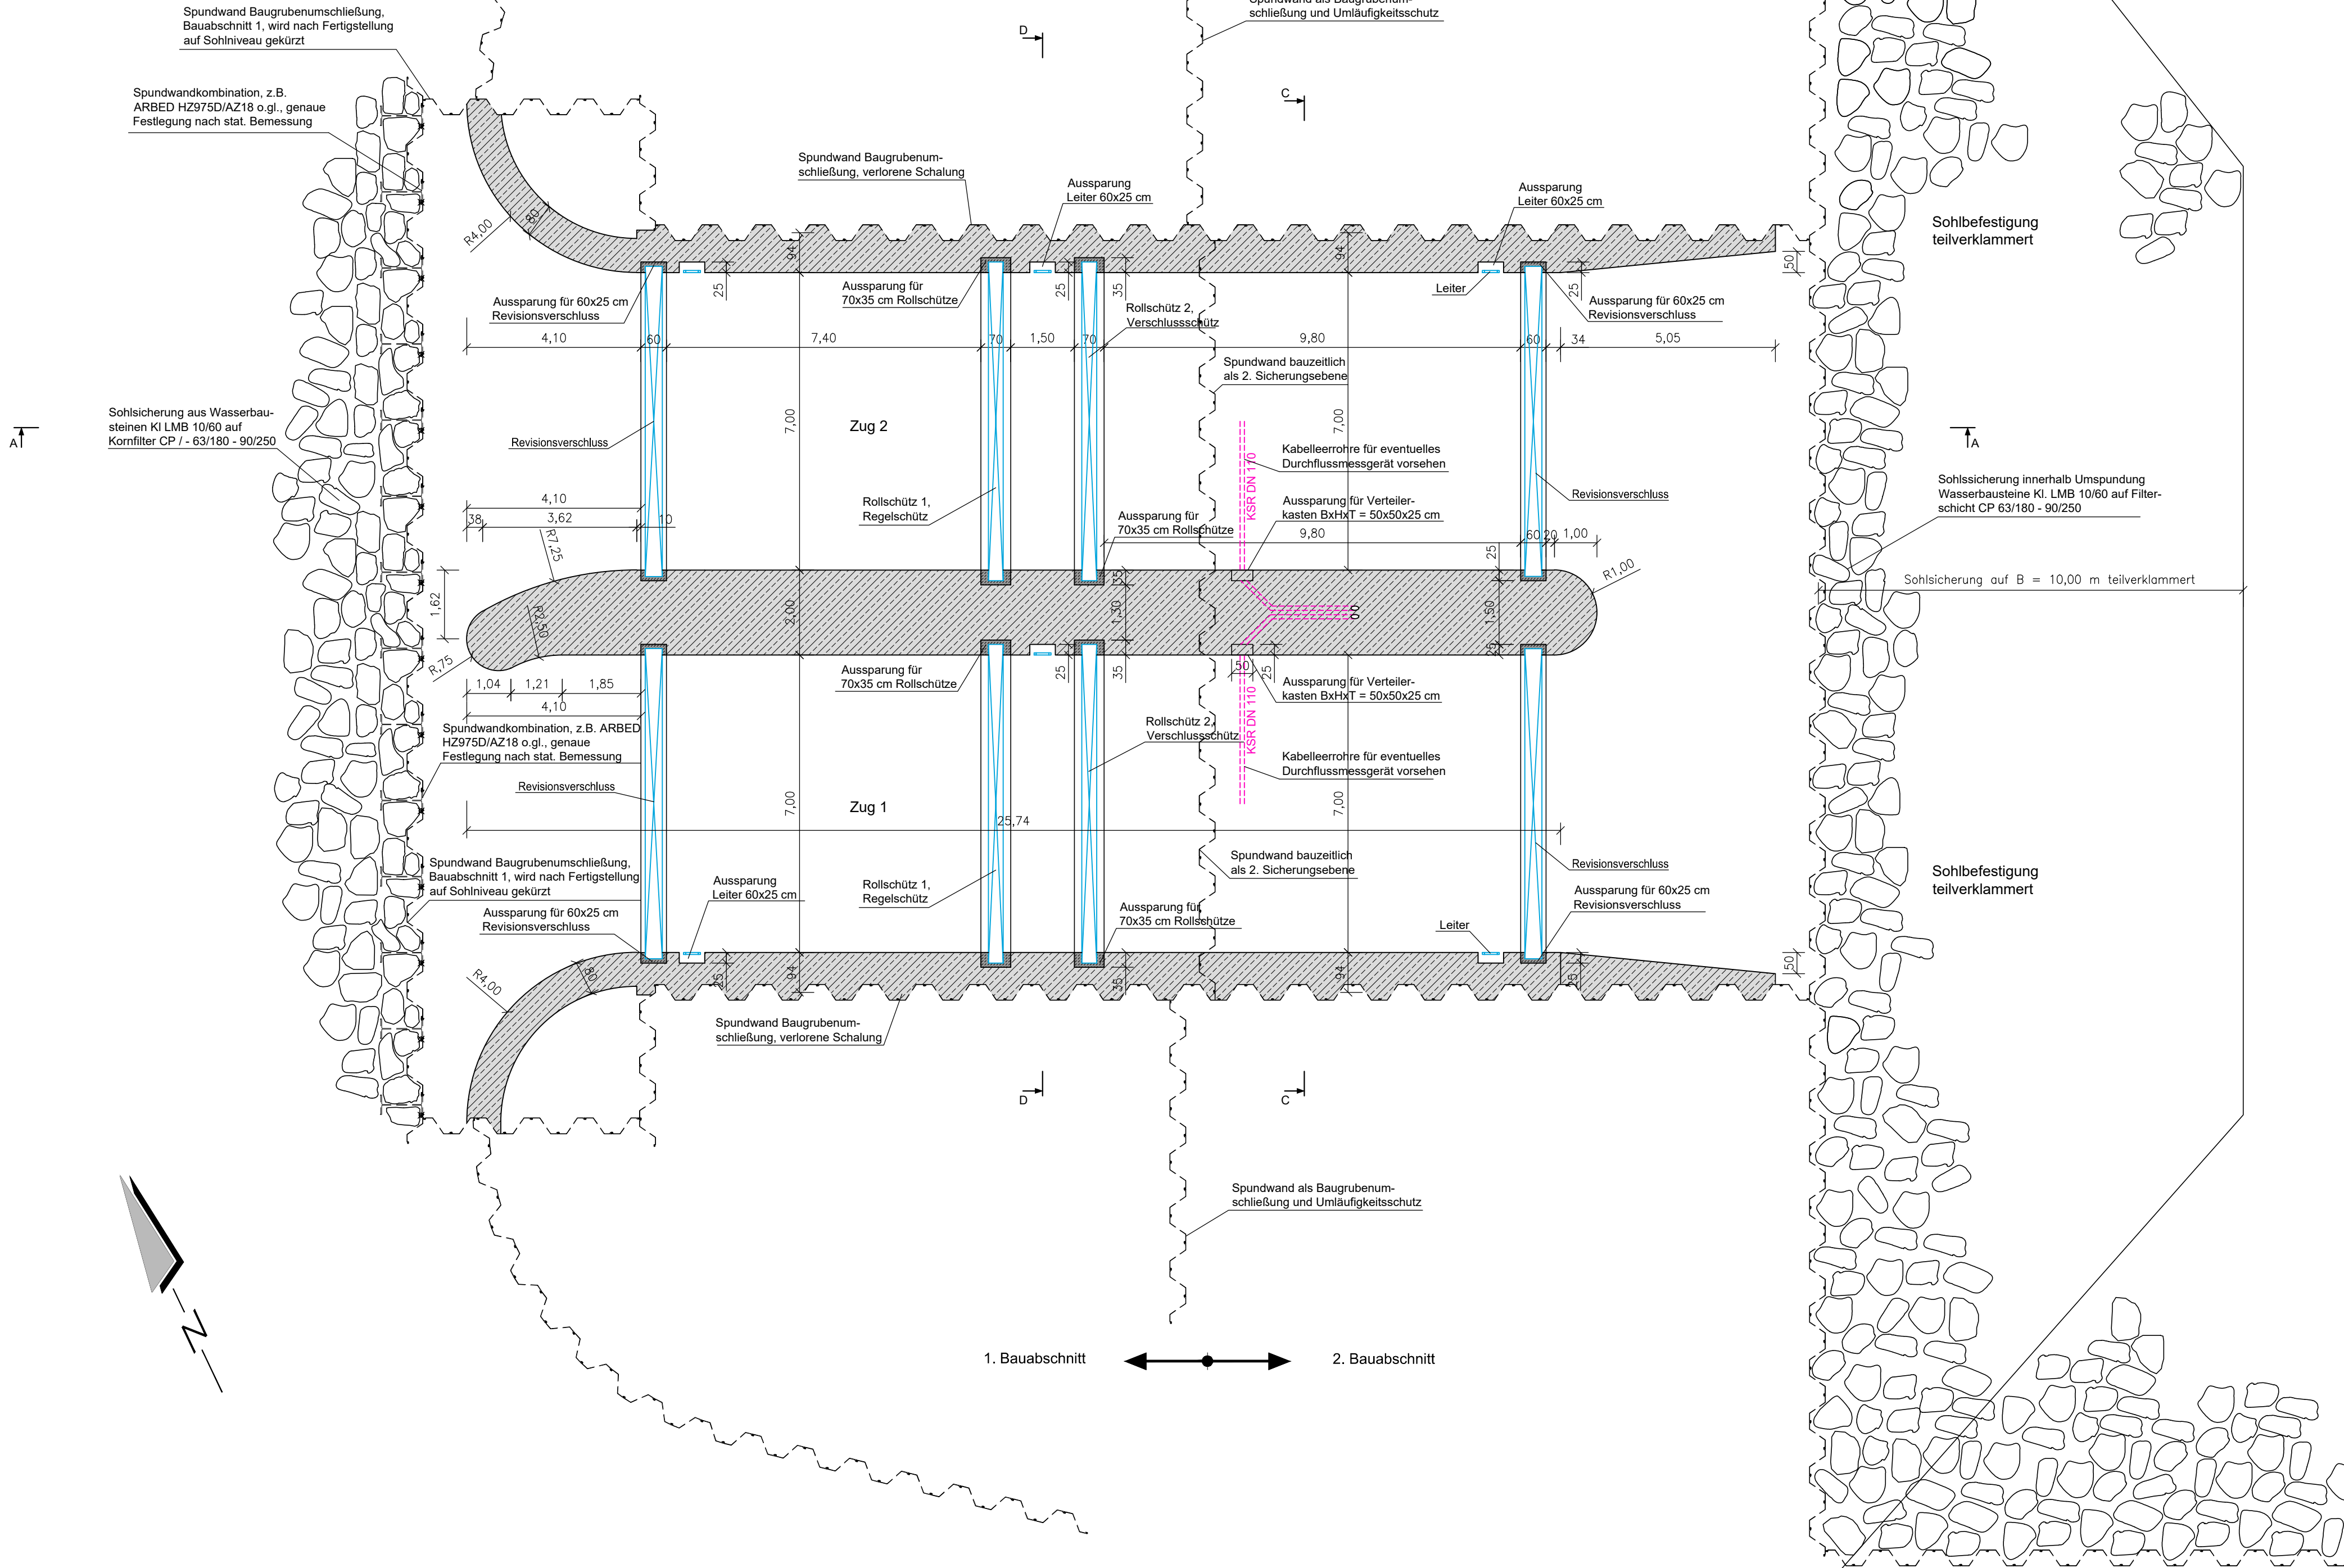

Legende:

- Planung
- Spundwand
- Stahlbeton



REGIERUNGSPRÄSIDIUM FREIBURG
Abteilung Umwelt



Rückhalteraum Wyhl/Weisweil

Einlaufbereich BW 6.80 bei Rhein-km 245,230

Schnitt B - B
Bauwerksplan



Ingenieurbüro für Wasserbau, Wasserwirtschaft und Tiefbau
BERATENDE INGENIEURE
Am Hecklehamm 18
76549 Hügelshausen
Telefon (07229) 1876-00 Telefax (07229) 1876-77

Regierungspräsidium Freiburg
Abteilung Umwelt
Ref. 53.3, "Integriertes Rheinprogramm"
Bissierstr. 7, 79114 Freiburg

bearb.:	1.07.2010	Ro/Mu	zum Antrag vom ...18.12.2018 gehörend
gez.:	1.07.2010	Mu	
gepr.:	1.07.2010	Ro	
Maßstab:	1 : 100		Freiburg, den 14.12.2018
Plan Nr.:	13/018/13/08		Anlage: 9.1 Blatt: 4