


N

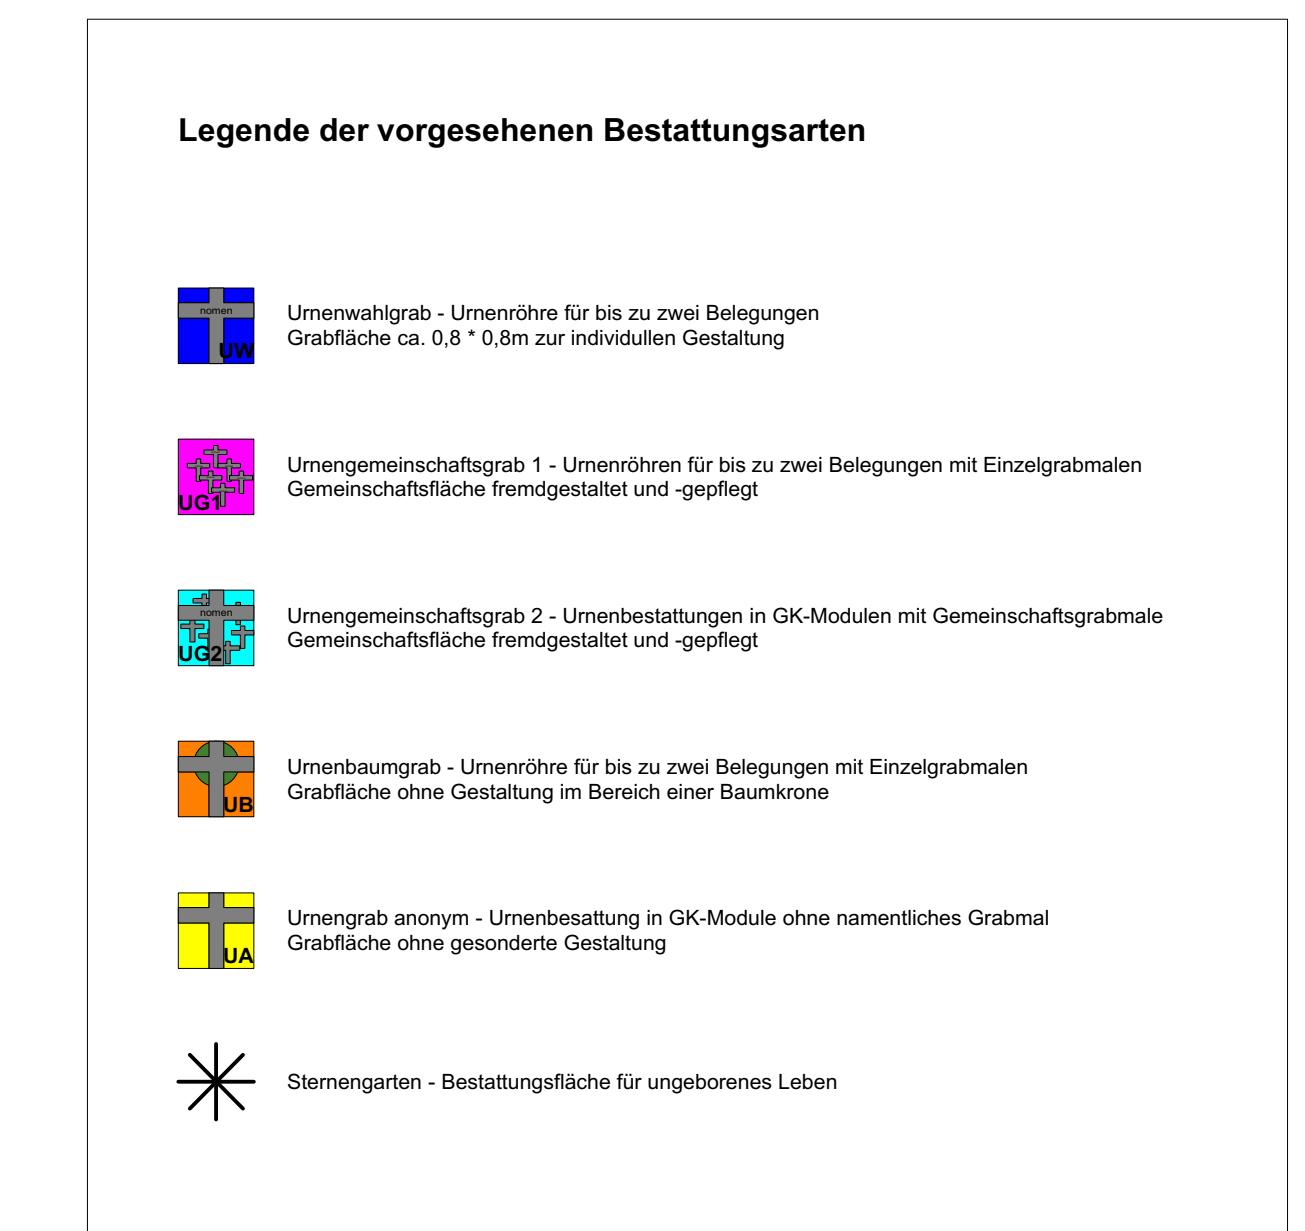

Projekt-Nr. - Projekt  
15-042 - Friedhof Oberhausen

Plan Entwurf	Plan-Nr. 3.0
Hinweise:	Datum 20.12.2018 Maßstab 1: 150 Plangröße 97 x 88cm
INSCULPO	INSCULPO