


Rückhalteraum Wyhl/ Weisweil
Rheinseitendamm - Querprofile


Querprofil Rheinseitendamm
Station: 242+000.000

----- Bestand
———— Planung

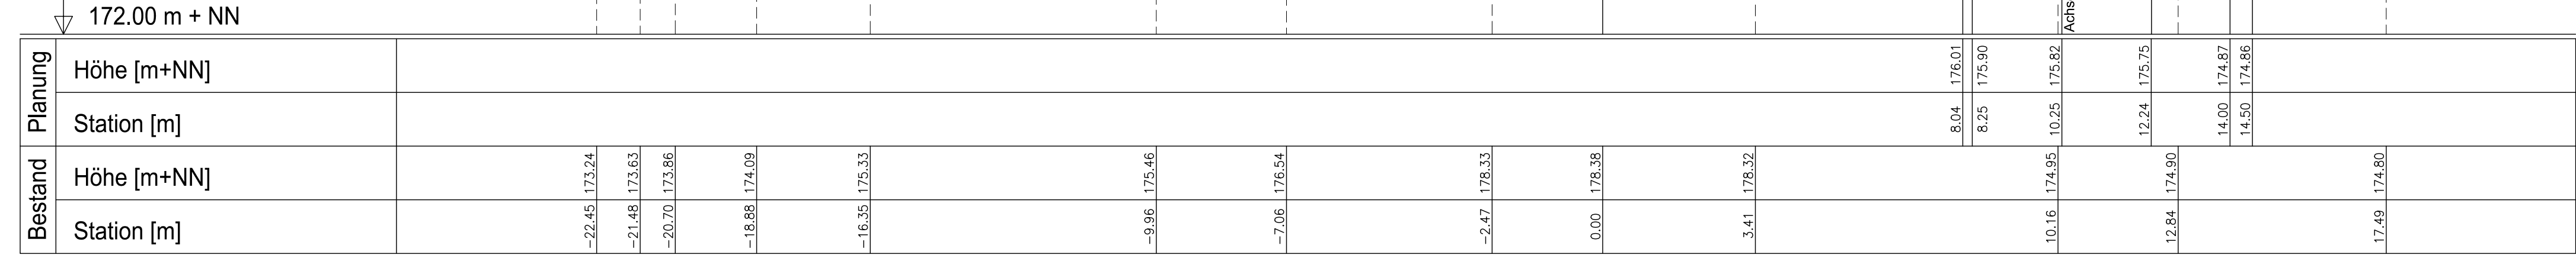

Querprofil Rheinseitendamm
Station: 243+440.000

----- Bestand
———— Planung

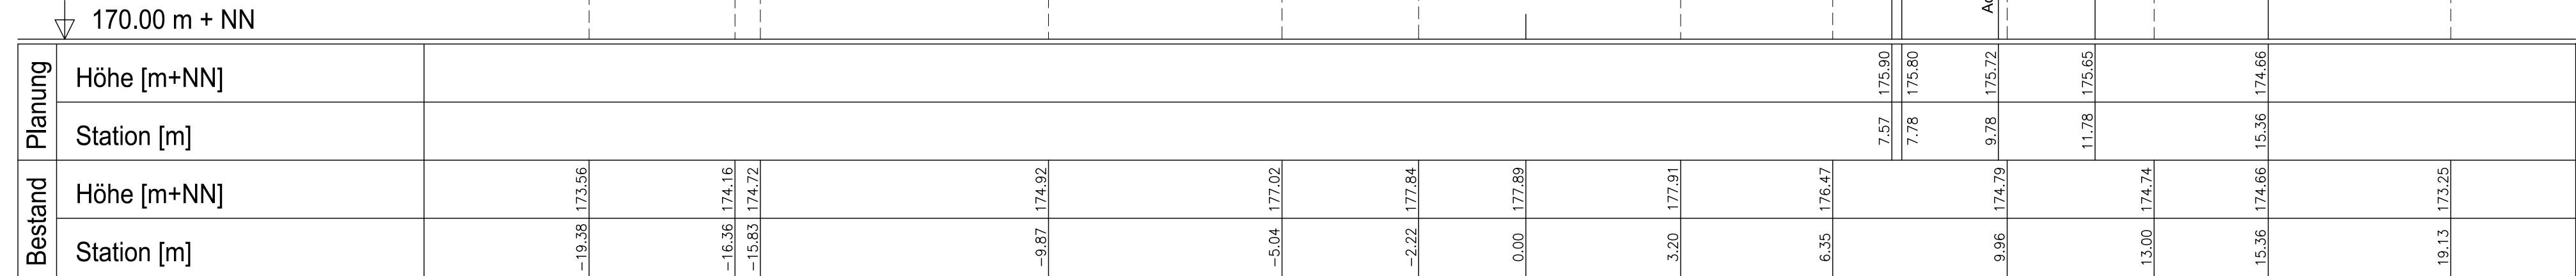


Querprofil Rheinseitendamm
Station: 244+500.000

----- Bestand
———— Planung




Querprofil Rheinseitendamm
Station: 245+700.000

----- Bestand
———— Planung

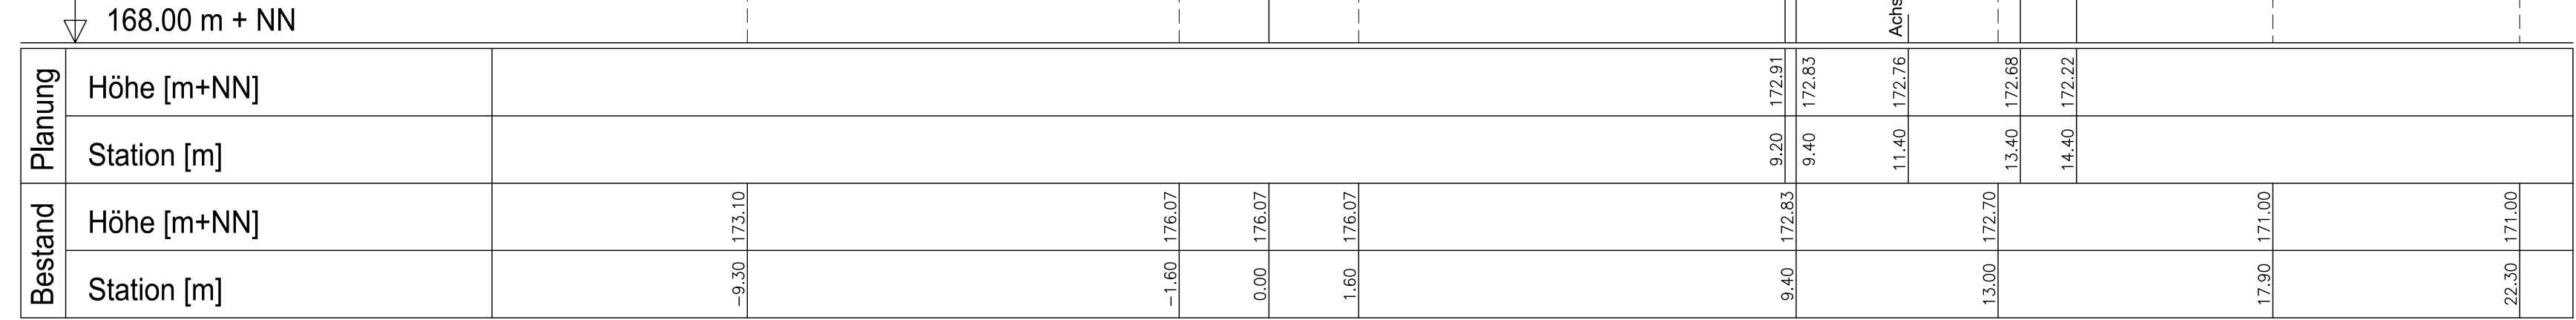



Querprofil Rheinseitendamm
Station: 246+700.000

----- Bestand
———— Planung

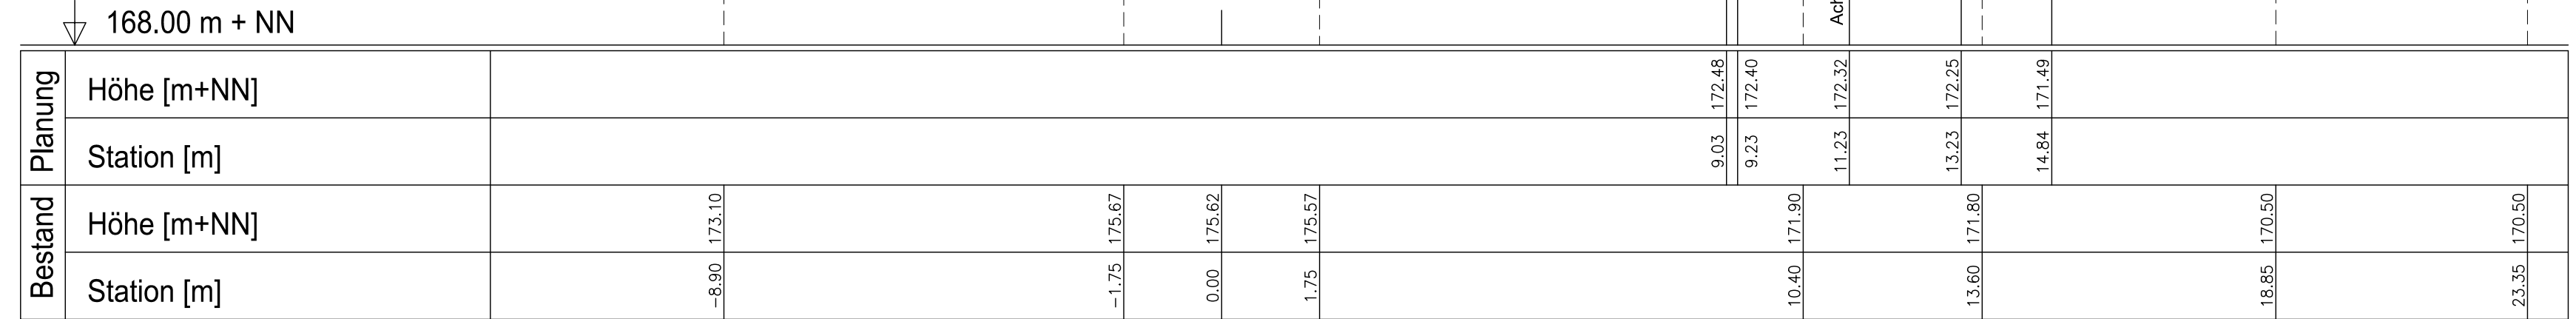

Querprofil Rheinseitendamm
Station: 248+200.000

----- Bestand
———— Planung

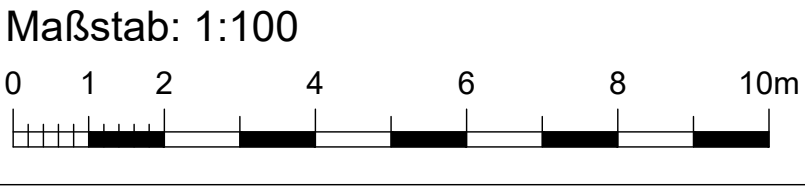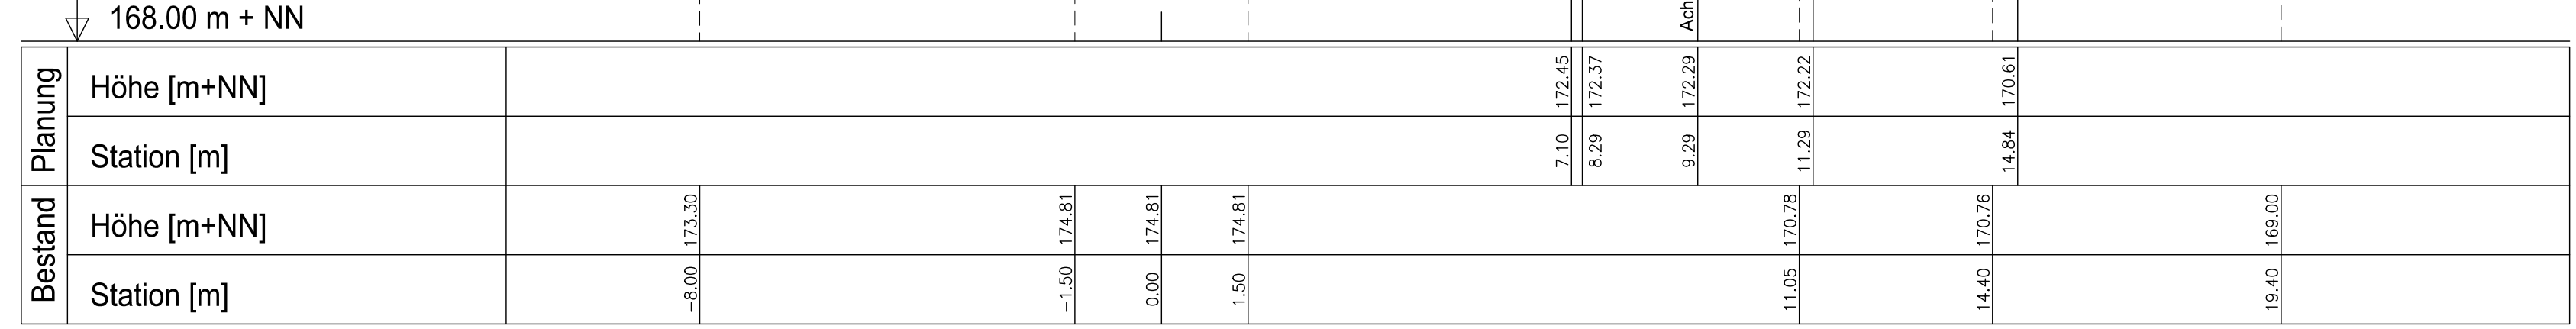

Legende:

———— Planung
----- Planungshöhe [m+NN]

Leitungen Planung:

- 20 KV Erdleitung
- ✱ LWL-Steuerkabel im Leerrohr
- WF- Fernspreitleitung WSA

Leitungen Bestand:

- WF- Fernspreitleitung WSA, Bestand rückbauen



Regierungspräsidium Freiburg
Abteilung Umwelt



Regierungspräsidium Freiburg
Abteilung Umwelt
Ref. 53.3, "Integriertes Rheinprogramm"
Bissierstr. 7, 79114 Freiburg

Rückhalteraum Wyhl/Weisweil
BW 6.71 - Anpassung Rheinseitendamm
Bermenwegerhöhung von Station 241+700,000 - 243+700,000
Querprofile

bearb.: 1.07.2010
gez.: 1.07.2010
gepr.: 1.07.2010

Ro/Ma
Ma
Ro

zum Antrag vom: 18.12.2018
gehörend

Maßstab: 1:100
Plan Nr.: 13/019/06/07

Datum: 14.12.2018
Anlage 14.2 Blatt: 2