
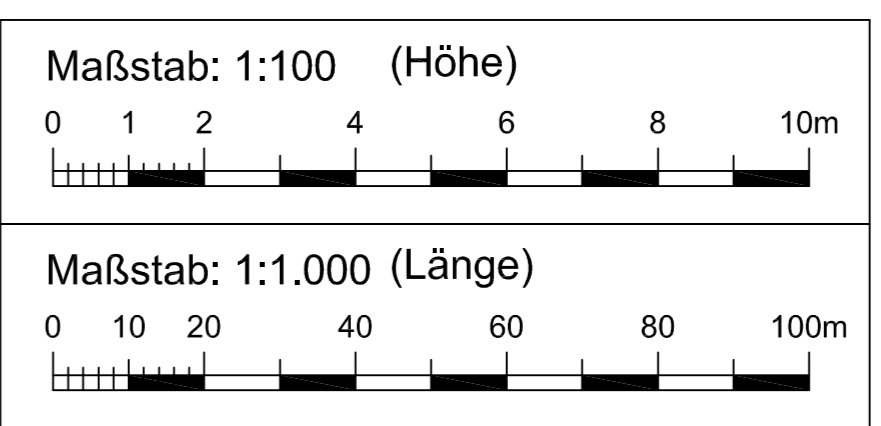
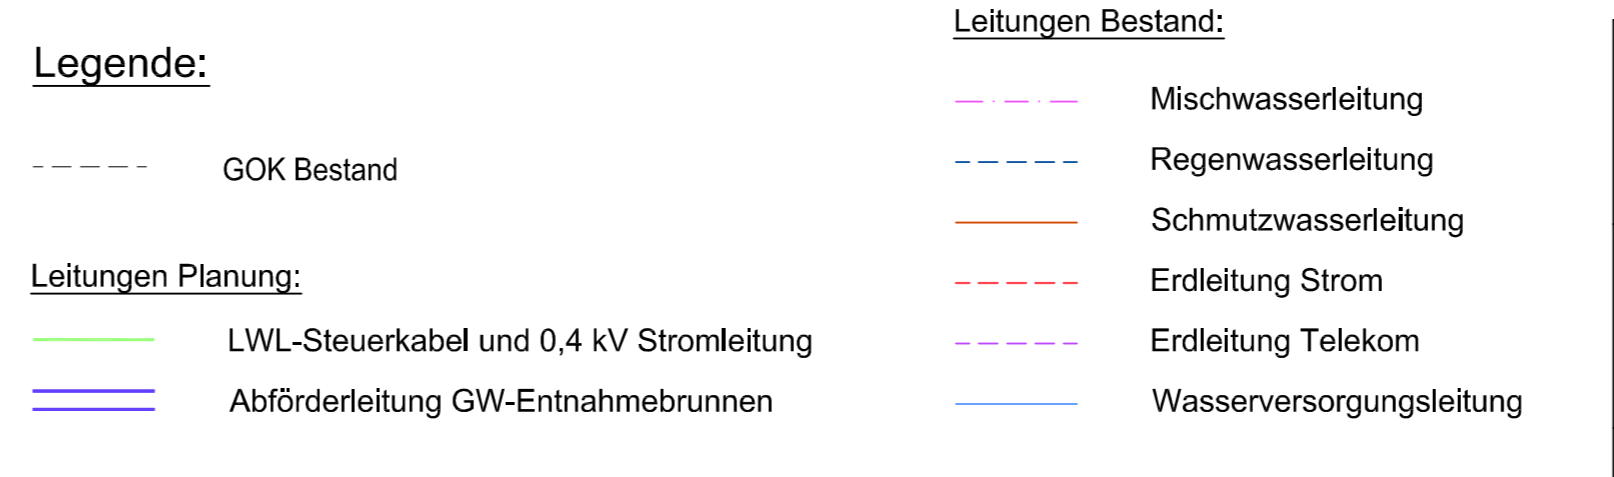
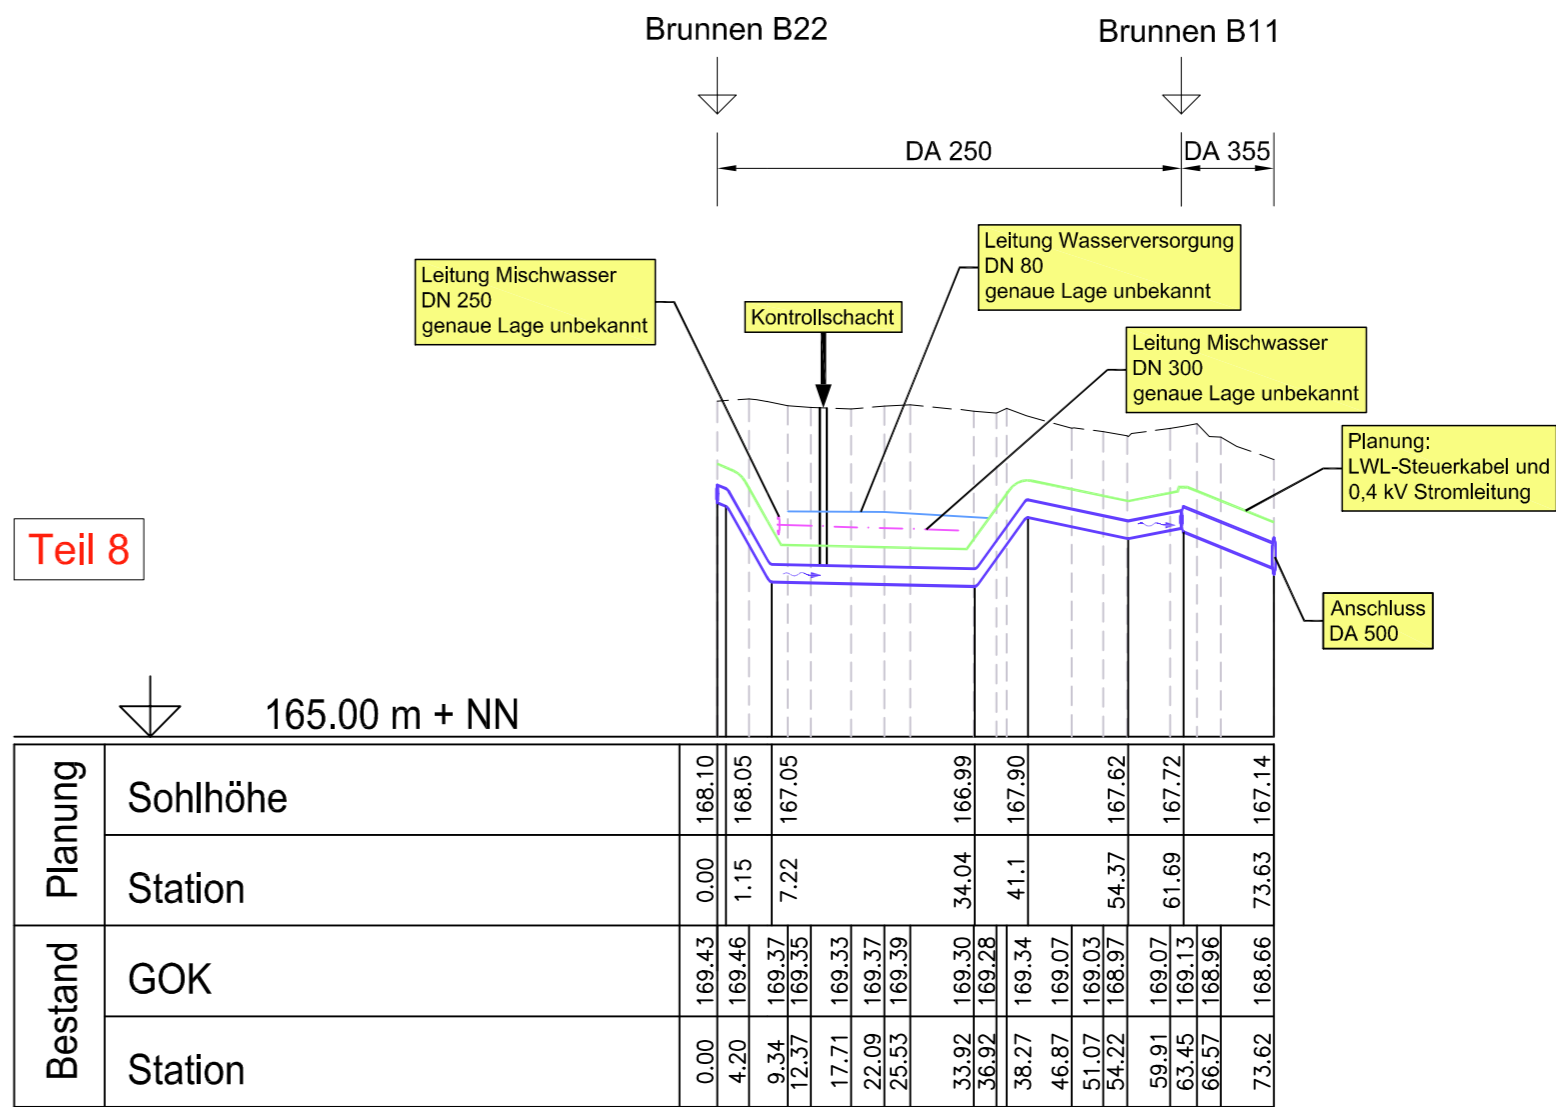
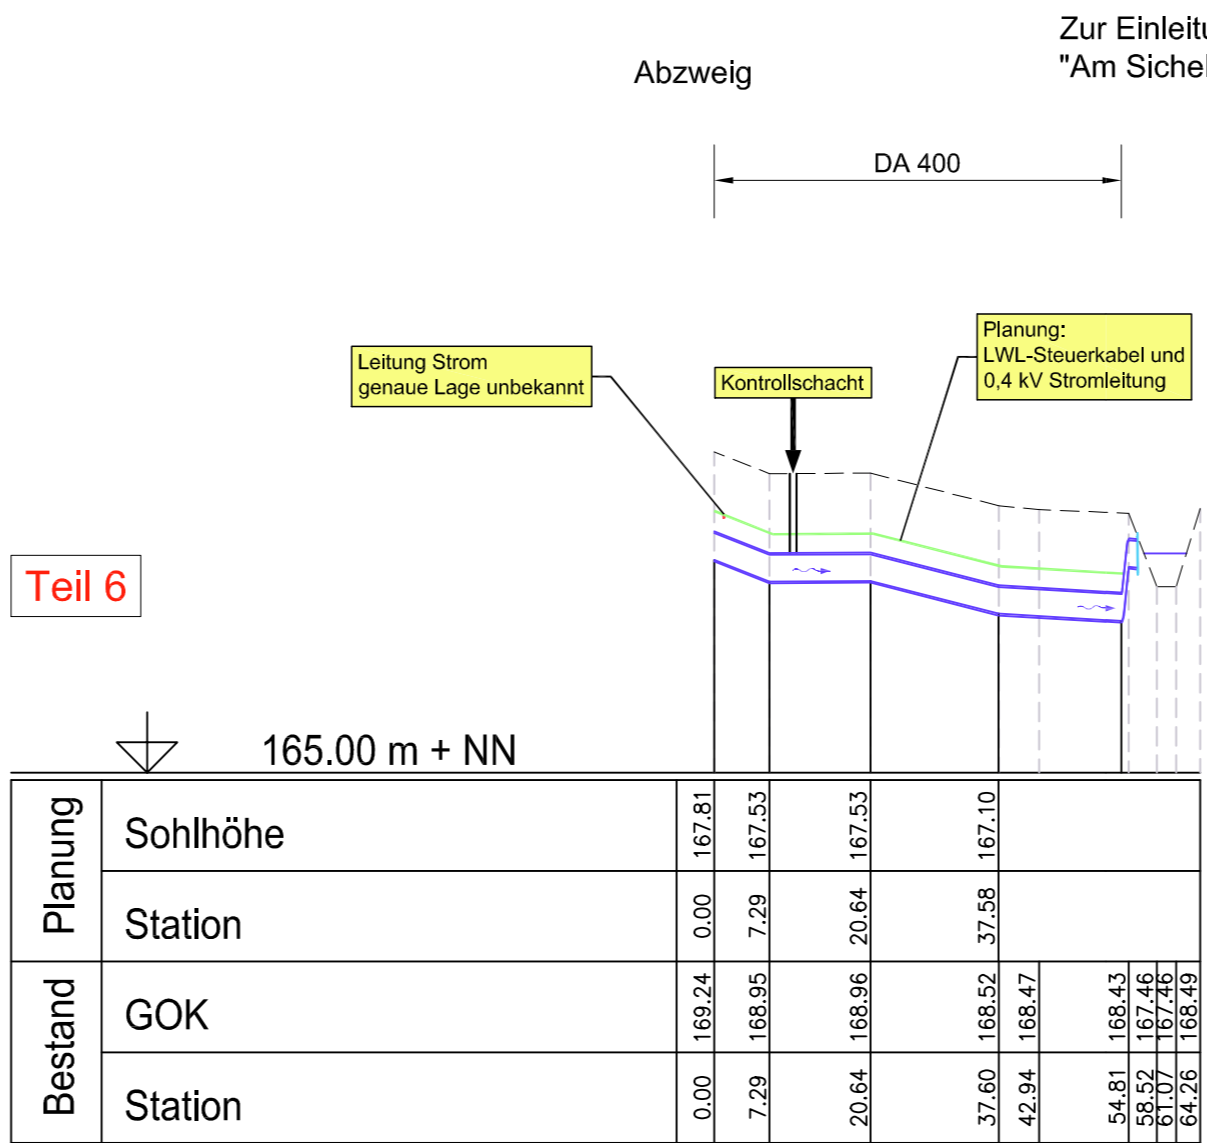
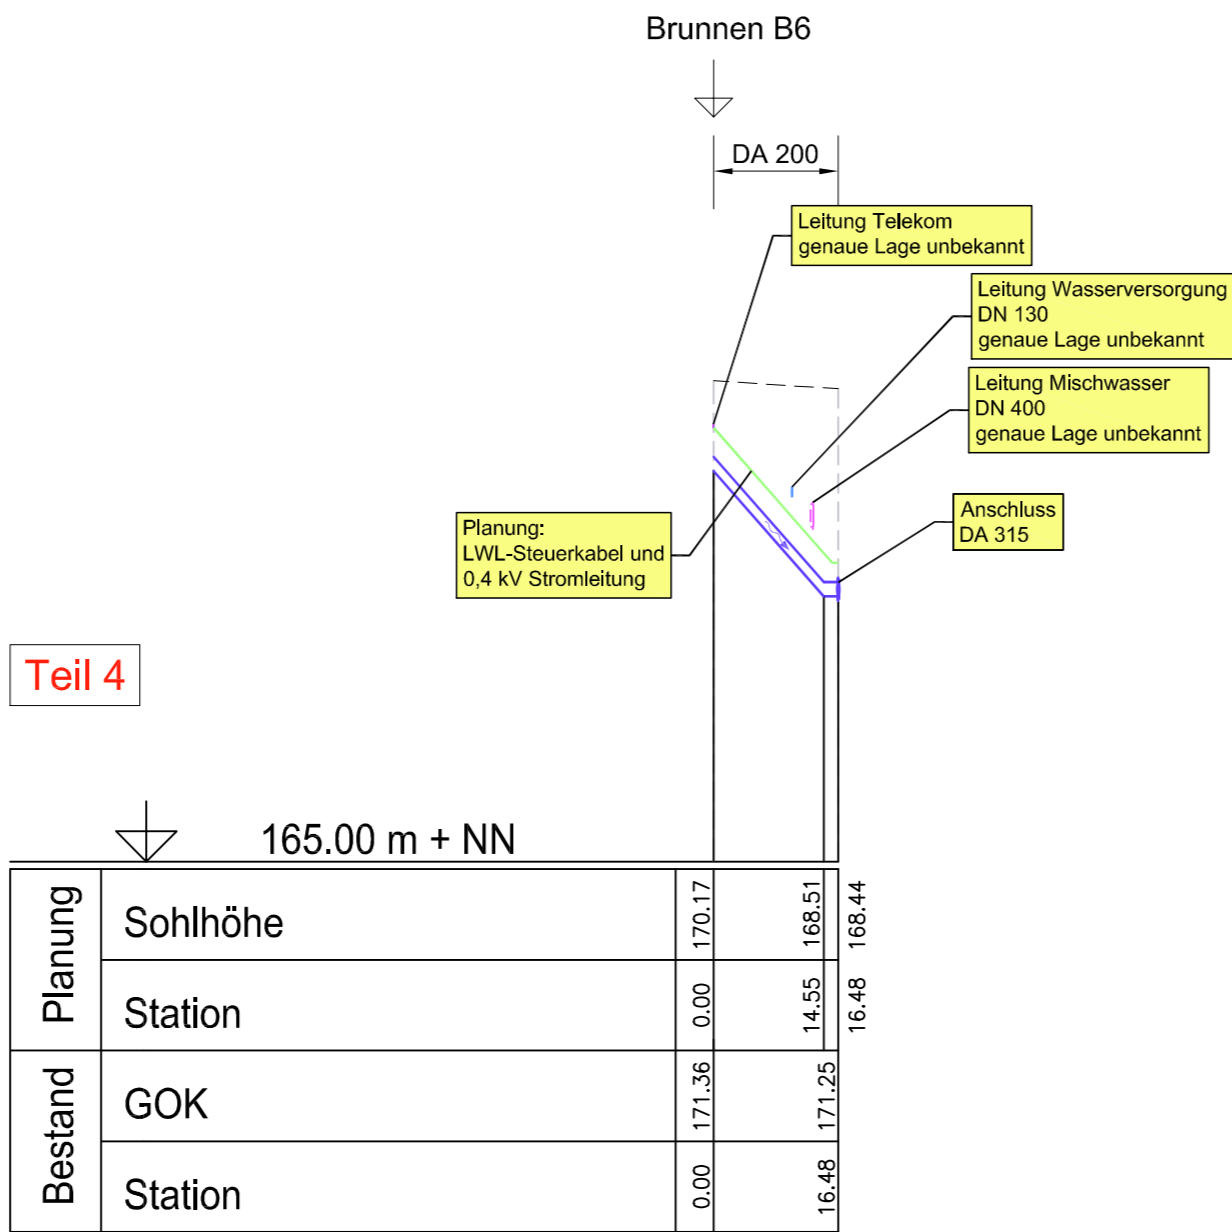


Rückhalteraum Wyhl / Weisweil
Längsschnitt Abförderleitung Weisweil

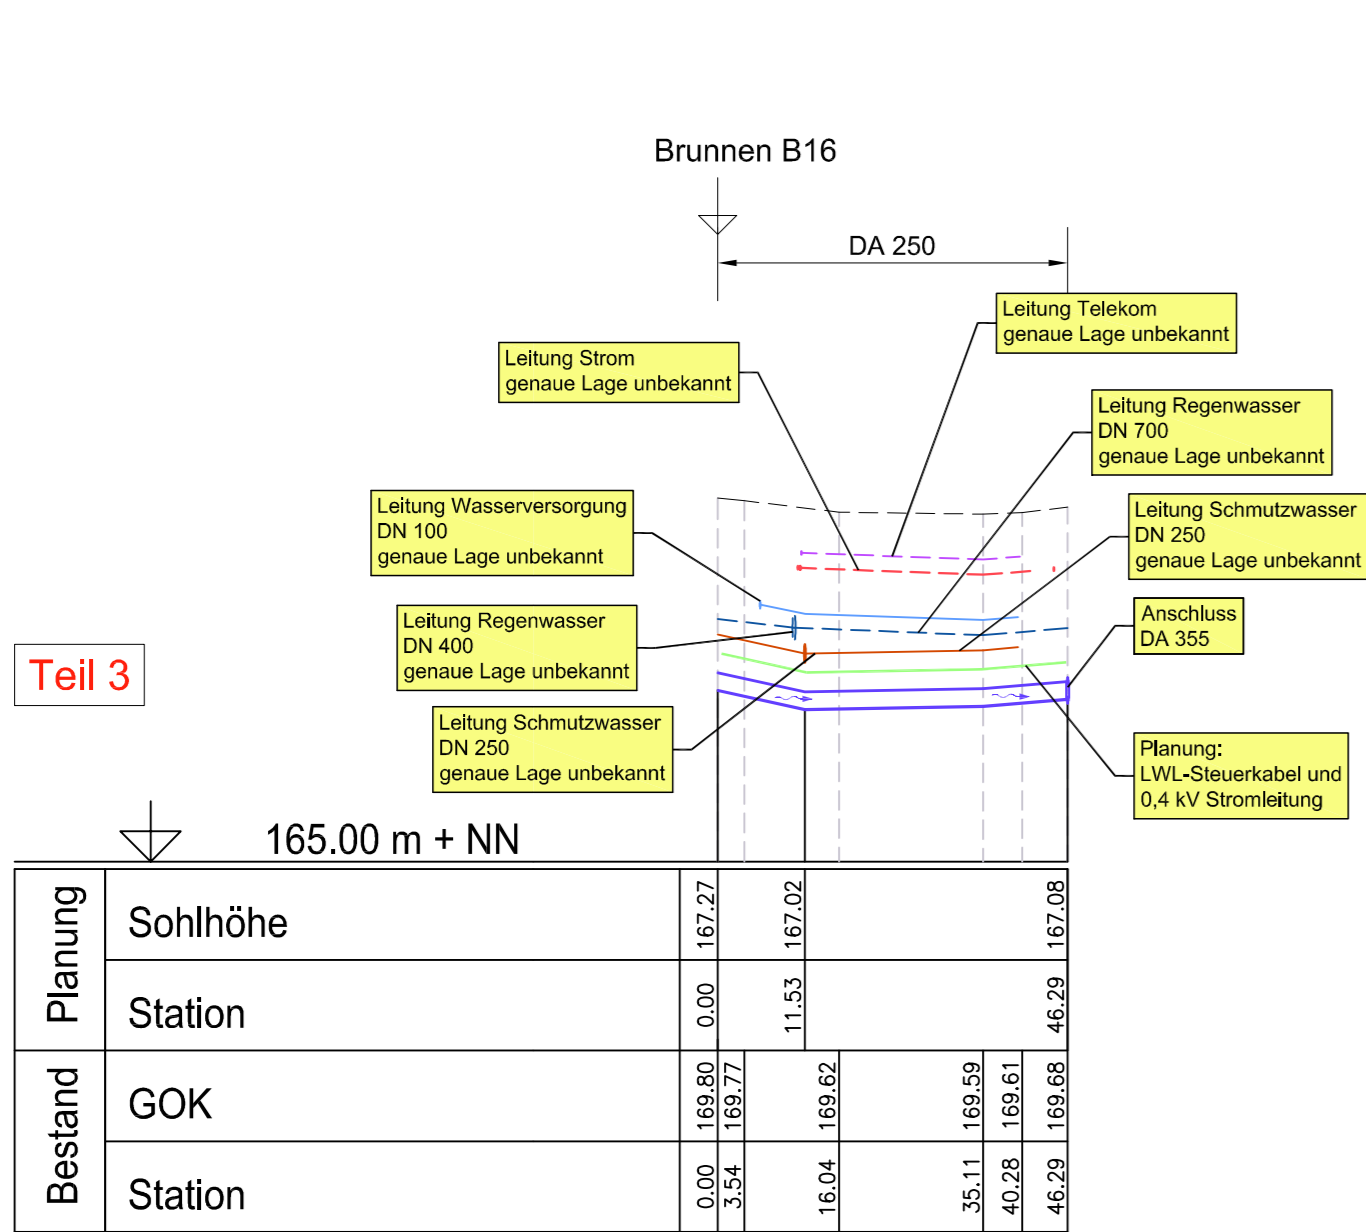

REGIERUNGSPRÄSIDIUM FREIBURG

Abteilung Umwelt

Rückhalteraum Wyhl/Weisweil

Binnenseitige Anpassungsmaßnahmen

Neubau Abförderleitung Ortslage Weisweil (BW 6.85)

Längsschnitt Teil 3, 4, 6 und Teil 8

WALD + CORBE

Ingenieurbüro für Wasserbau, Wasserversorgung und Tiefbau

BERATENDE INGENIEURE

Am Heckelehmann 18 76549 Hügelsheim

Telefon (07229) 1876-00 Telefax (07229) 1876-77

Regierungspräsidium Freiburg

Abteilung Umwelt

Ref. 53.3, "Integriertes Rheinprogramm"

Bissierstr. 7, 79114 Freiburg

bearb.: 1.07.2010 Qu

gez.: 1.07.2010 Bau

gepr.: 1.07.2010 Ro

zum Antrag vom 18.12.2018

gehörend

Maßstab: L 1:1.000, H 1:100

Freiburg, den 14.12.2018

Plan Nr.: 13/123/05/08

Anlage: 17.3

Blatt: 3