
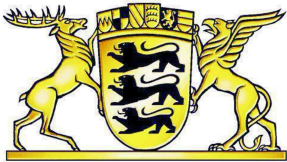
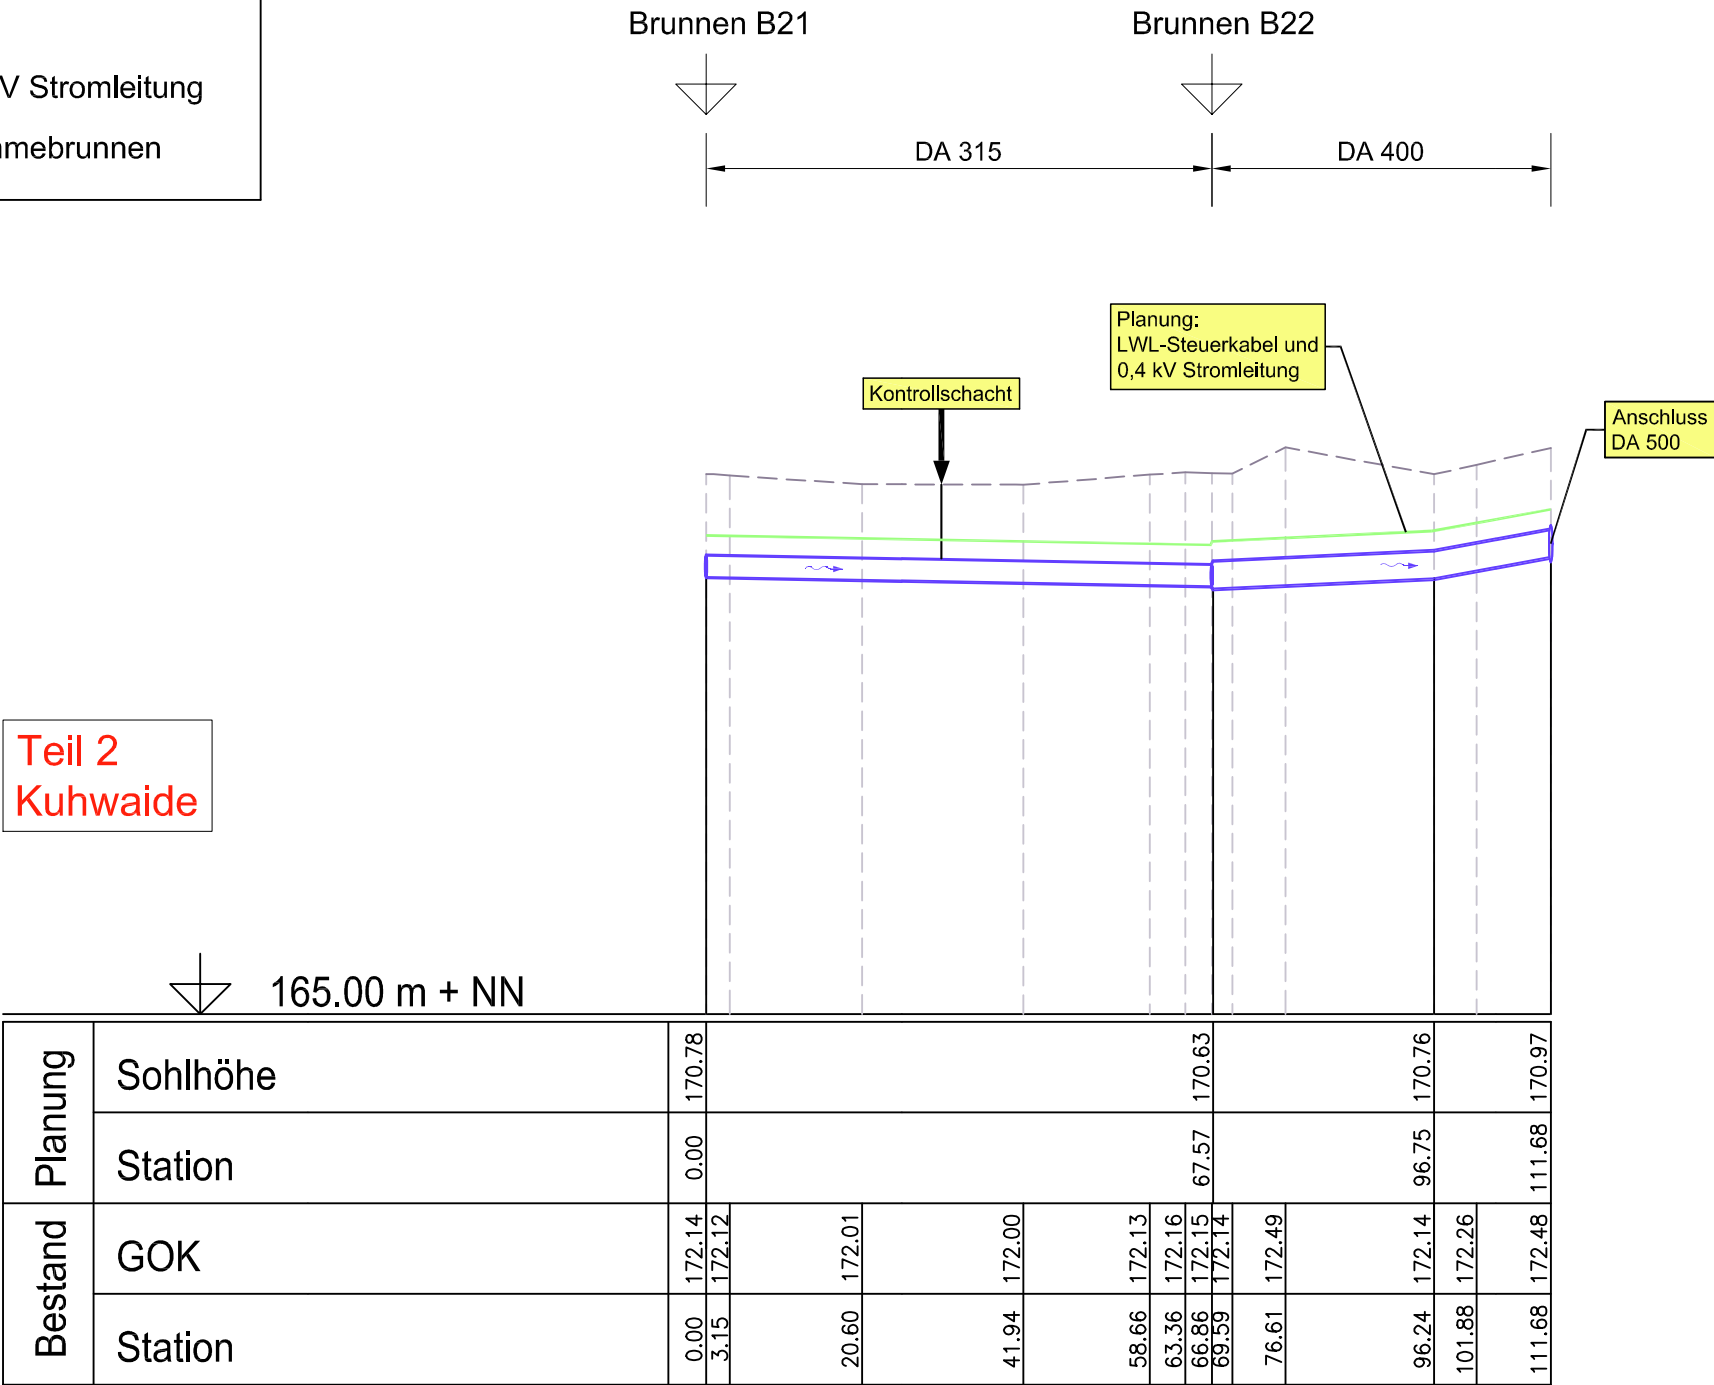


Rückhalteraum Wyhl / Weisweil

Längsschnitt Abförderleitung Wyhl - Kuhwaide

Legende:

- GOK Bestand
- Leitungen Planung:
- LWL-Steuerkabel und 0,4 kV Stromleitung
 - Abförderleitung GW-Entnahmebrunnen

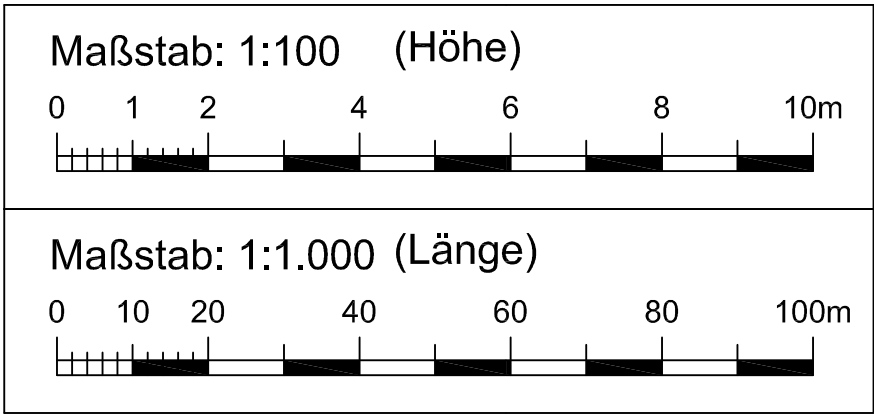

REGIERUNGSPRÄSIDIUM FREIBURG

Abteilung Umwelt



Rückhalteraum Wyhl/Weisweil

Binnenseitige Anpassungsmaßnahmen

Neubau Abförderleitung Wyhl - Kuhwaide (BW 6.84)

Längsschnitt Teil 2



Ingenieurbüro für Wasserbau, Wasserwirtschaft und Tiefbau
BERATENDE INGENIEURE
Am Hecklehamm 18 76549 Hügelsheim
Telefon (07229) 1876-00 Telefax (07229) 1876-77

Regierungspräsidium Freiburg
Abteilung Umwelt
Ref. 53.3, "Integriertes Rheinprogramm"
Bissierstr. 7, 79114 Freiburg

bearb.:	1.07.2010	Qu
gez.:	1.07.2010	Bau
gepr.:	1.07.2010	Ro

zum Antrag vom ..18.12.2018..
gehörend

Maßstab: L 1:1.000, H 1:100

Freiburg, den 14.12.2018

Plan Nr.: 13/122/05/10

Anlage: 16.1 Blatt: 2