
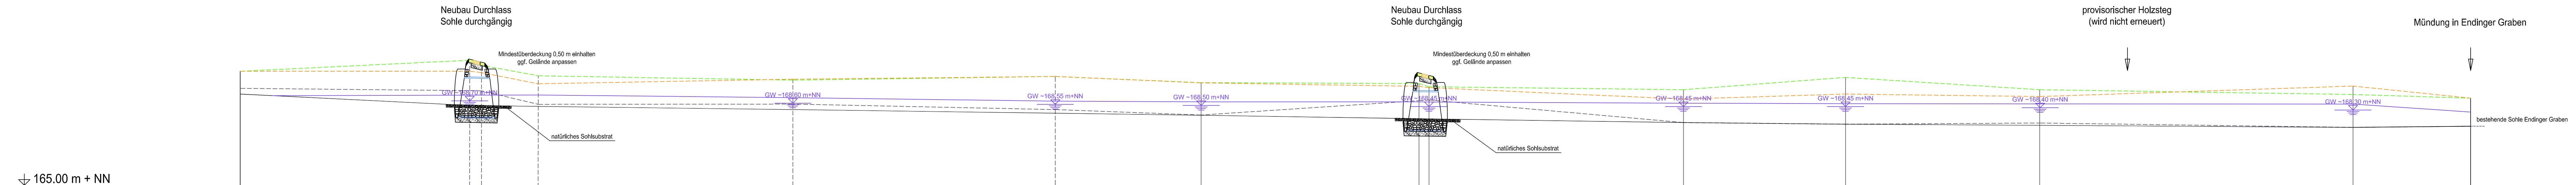


Rückhalteraum Wyhl / Weisweil
Längsschnitt Schlut 1 (Achse 57)

[illegible]

Legende :

- | | |
|---|--|
|  | Planung Sohle |
|  | Bestand Sohle (Verm. 2001) |
|  | BOK rechts |
|  | BOK links |
|  | WSP Planzustand (Variante 1.3.19) |
|  | Grundwasserstand am 17.03.1997
(interpoliert aus Isolinien) |

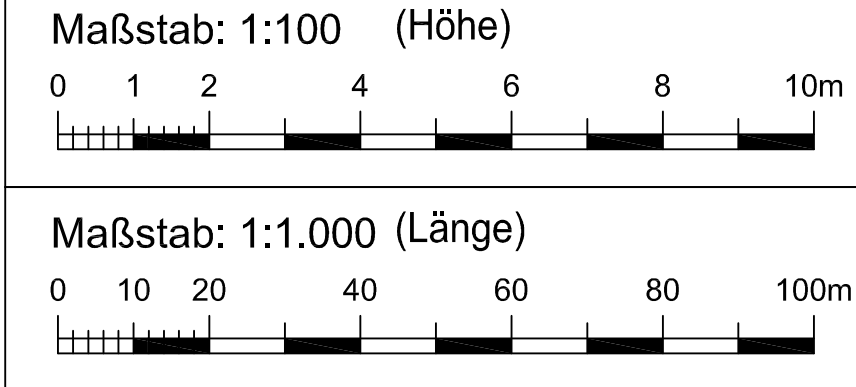

Rückhalteraum Wyhl/Weiswei

Binnenseitige Anpassungsmaßnahmen

Ausbau Schlut 1 (BW 6.879)

Längsschnitt

 Ingenieurbüro für Wasserbau, Wasserrwirtschaft und Tiefbau BERATENDE INGENIEURE Am Heckelehmann 18 76549 Hügelsheim Telefon (07229) 1876-00 Telefax (07229) 1876-77			Reglerungspräsidium Freiburg Abteilung Umwelt Ref. 53.3, "Integriertes Rheinprogramm" Bissierstr. 7, 79114 Freiburg	
bearb.:	1.07.2010	Qu	zum Antrag vom 18.12.2018 gehörend  	
gez.:	1.07.2010	Bau		
gepr.:	1.07.2010	Ro		
Maßstab: L 1:1.000, H 1:100			Freiburg, den 14.12.2018	
Plan Nr.: 13/124/05/10			Anlage: 19.5 Blatt: 1	