



Rückhalteraum Wyhl / Weisweil
GW-Entnahmebrunnen

Ausbauplan
(ohne Maßstab)

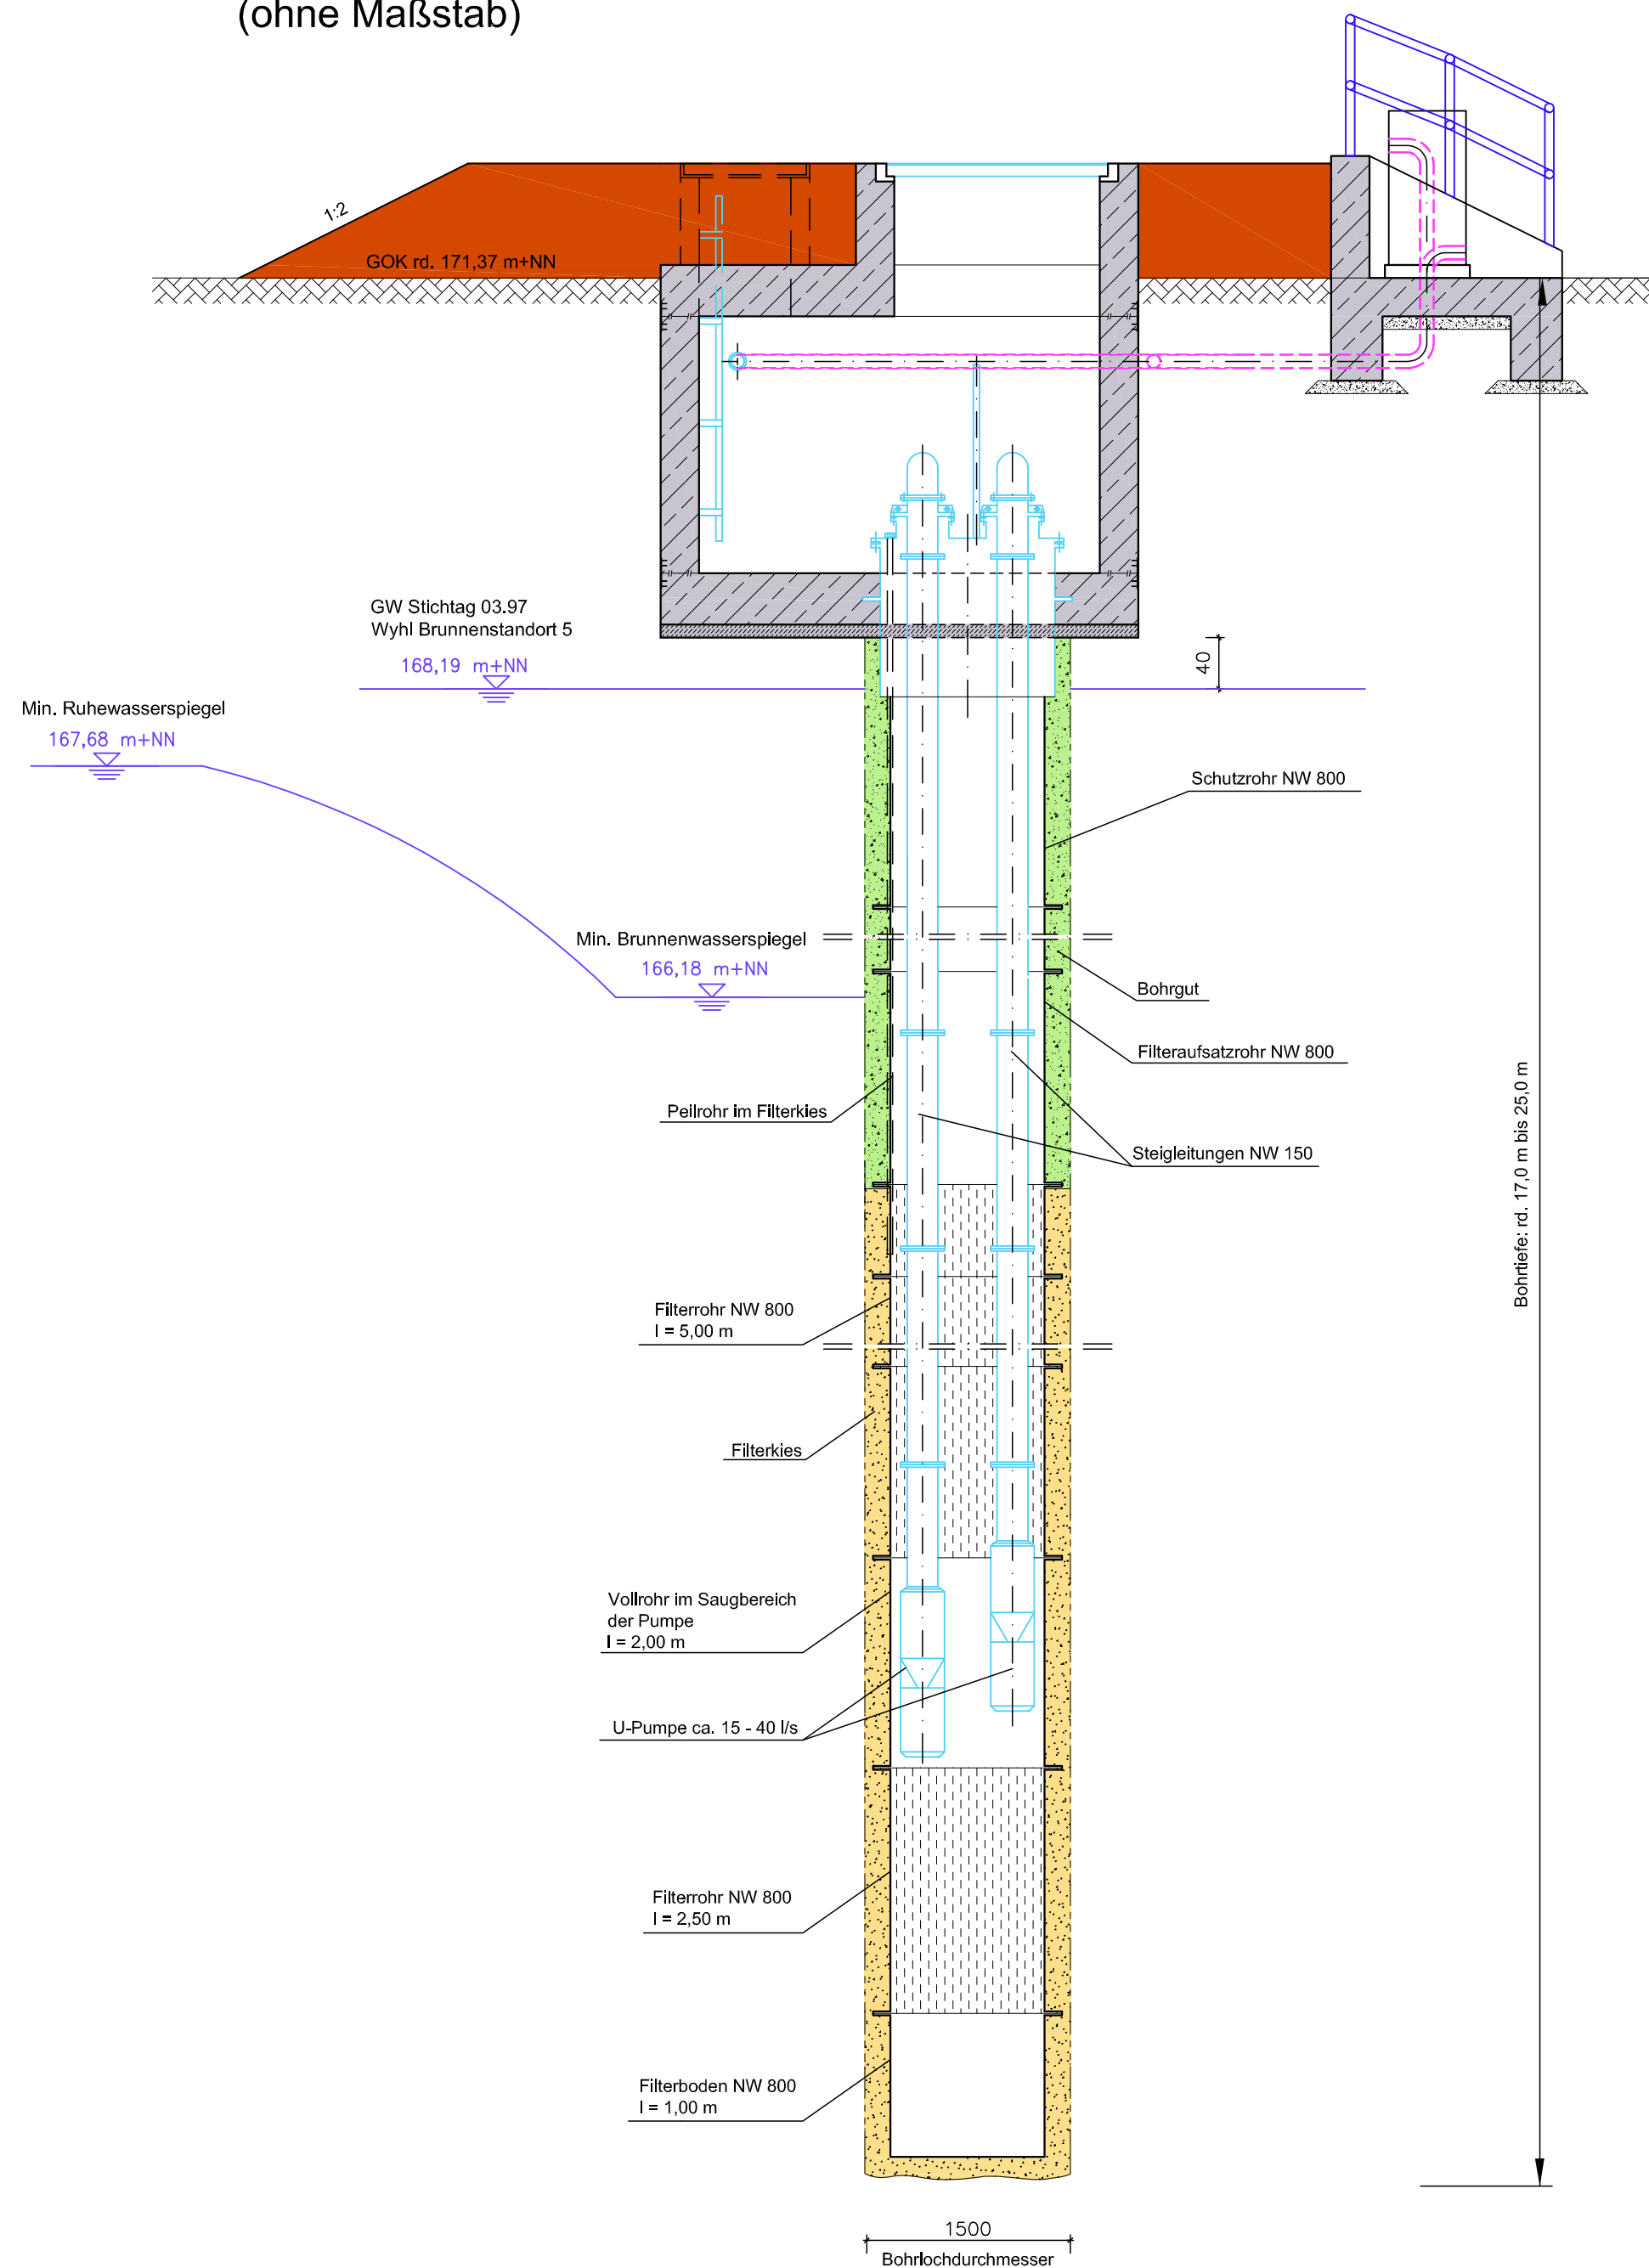


Bauwerksentwurf GW-Entnahmebrunnen
Überflurausbau mit Anschüttung



Schnitt B - B
M 1:25

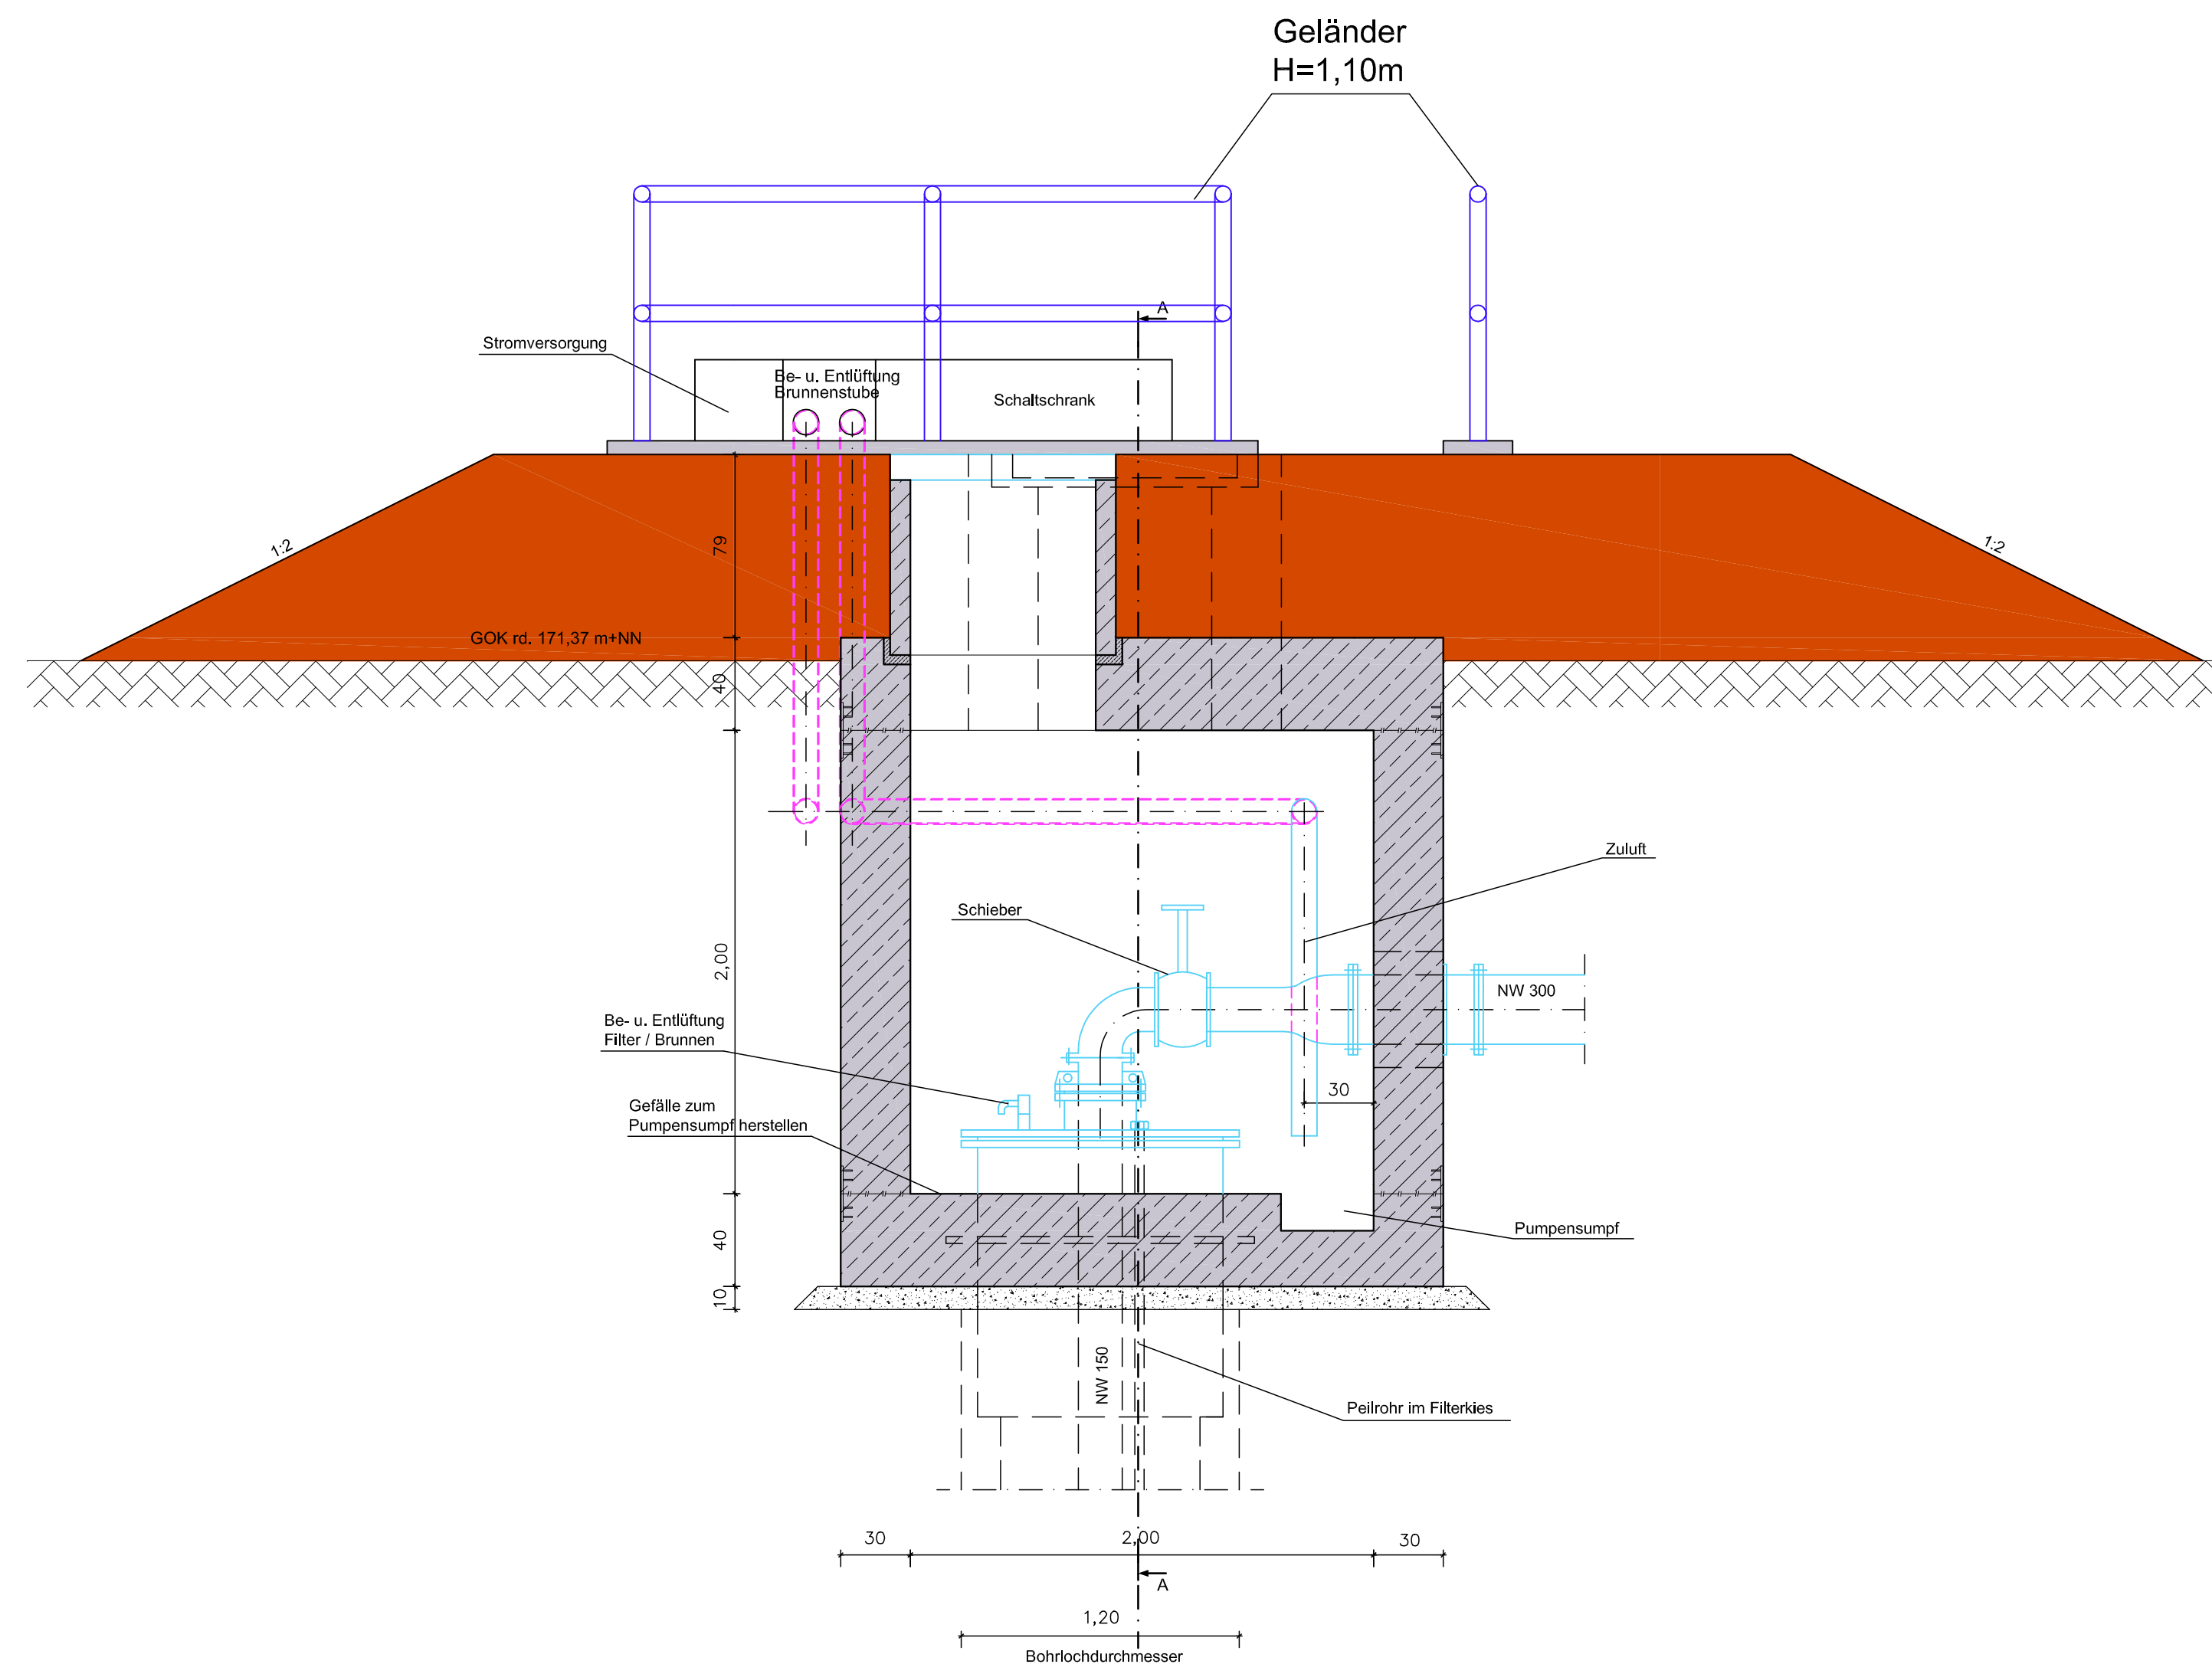


Schnitt A - A
M 1:25

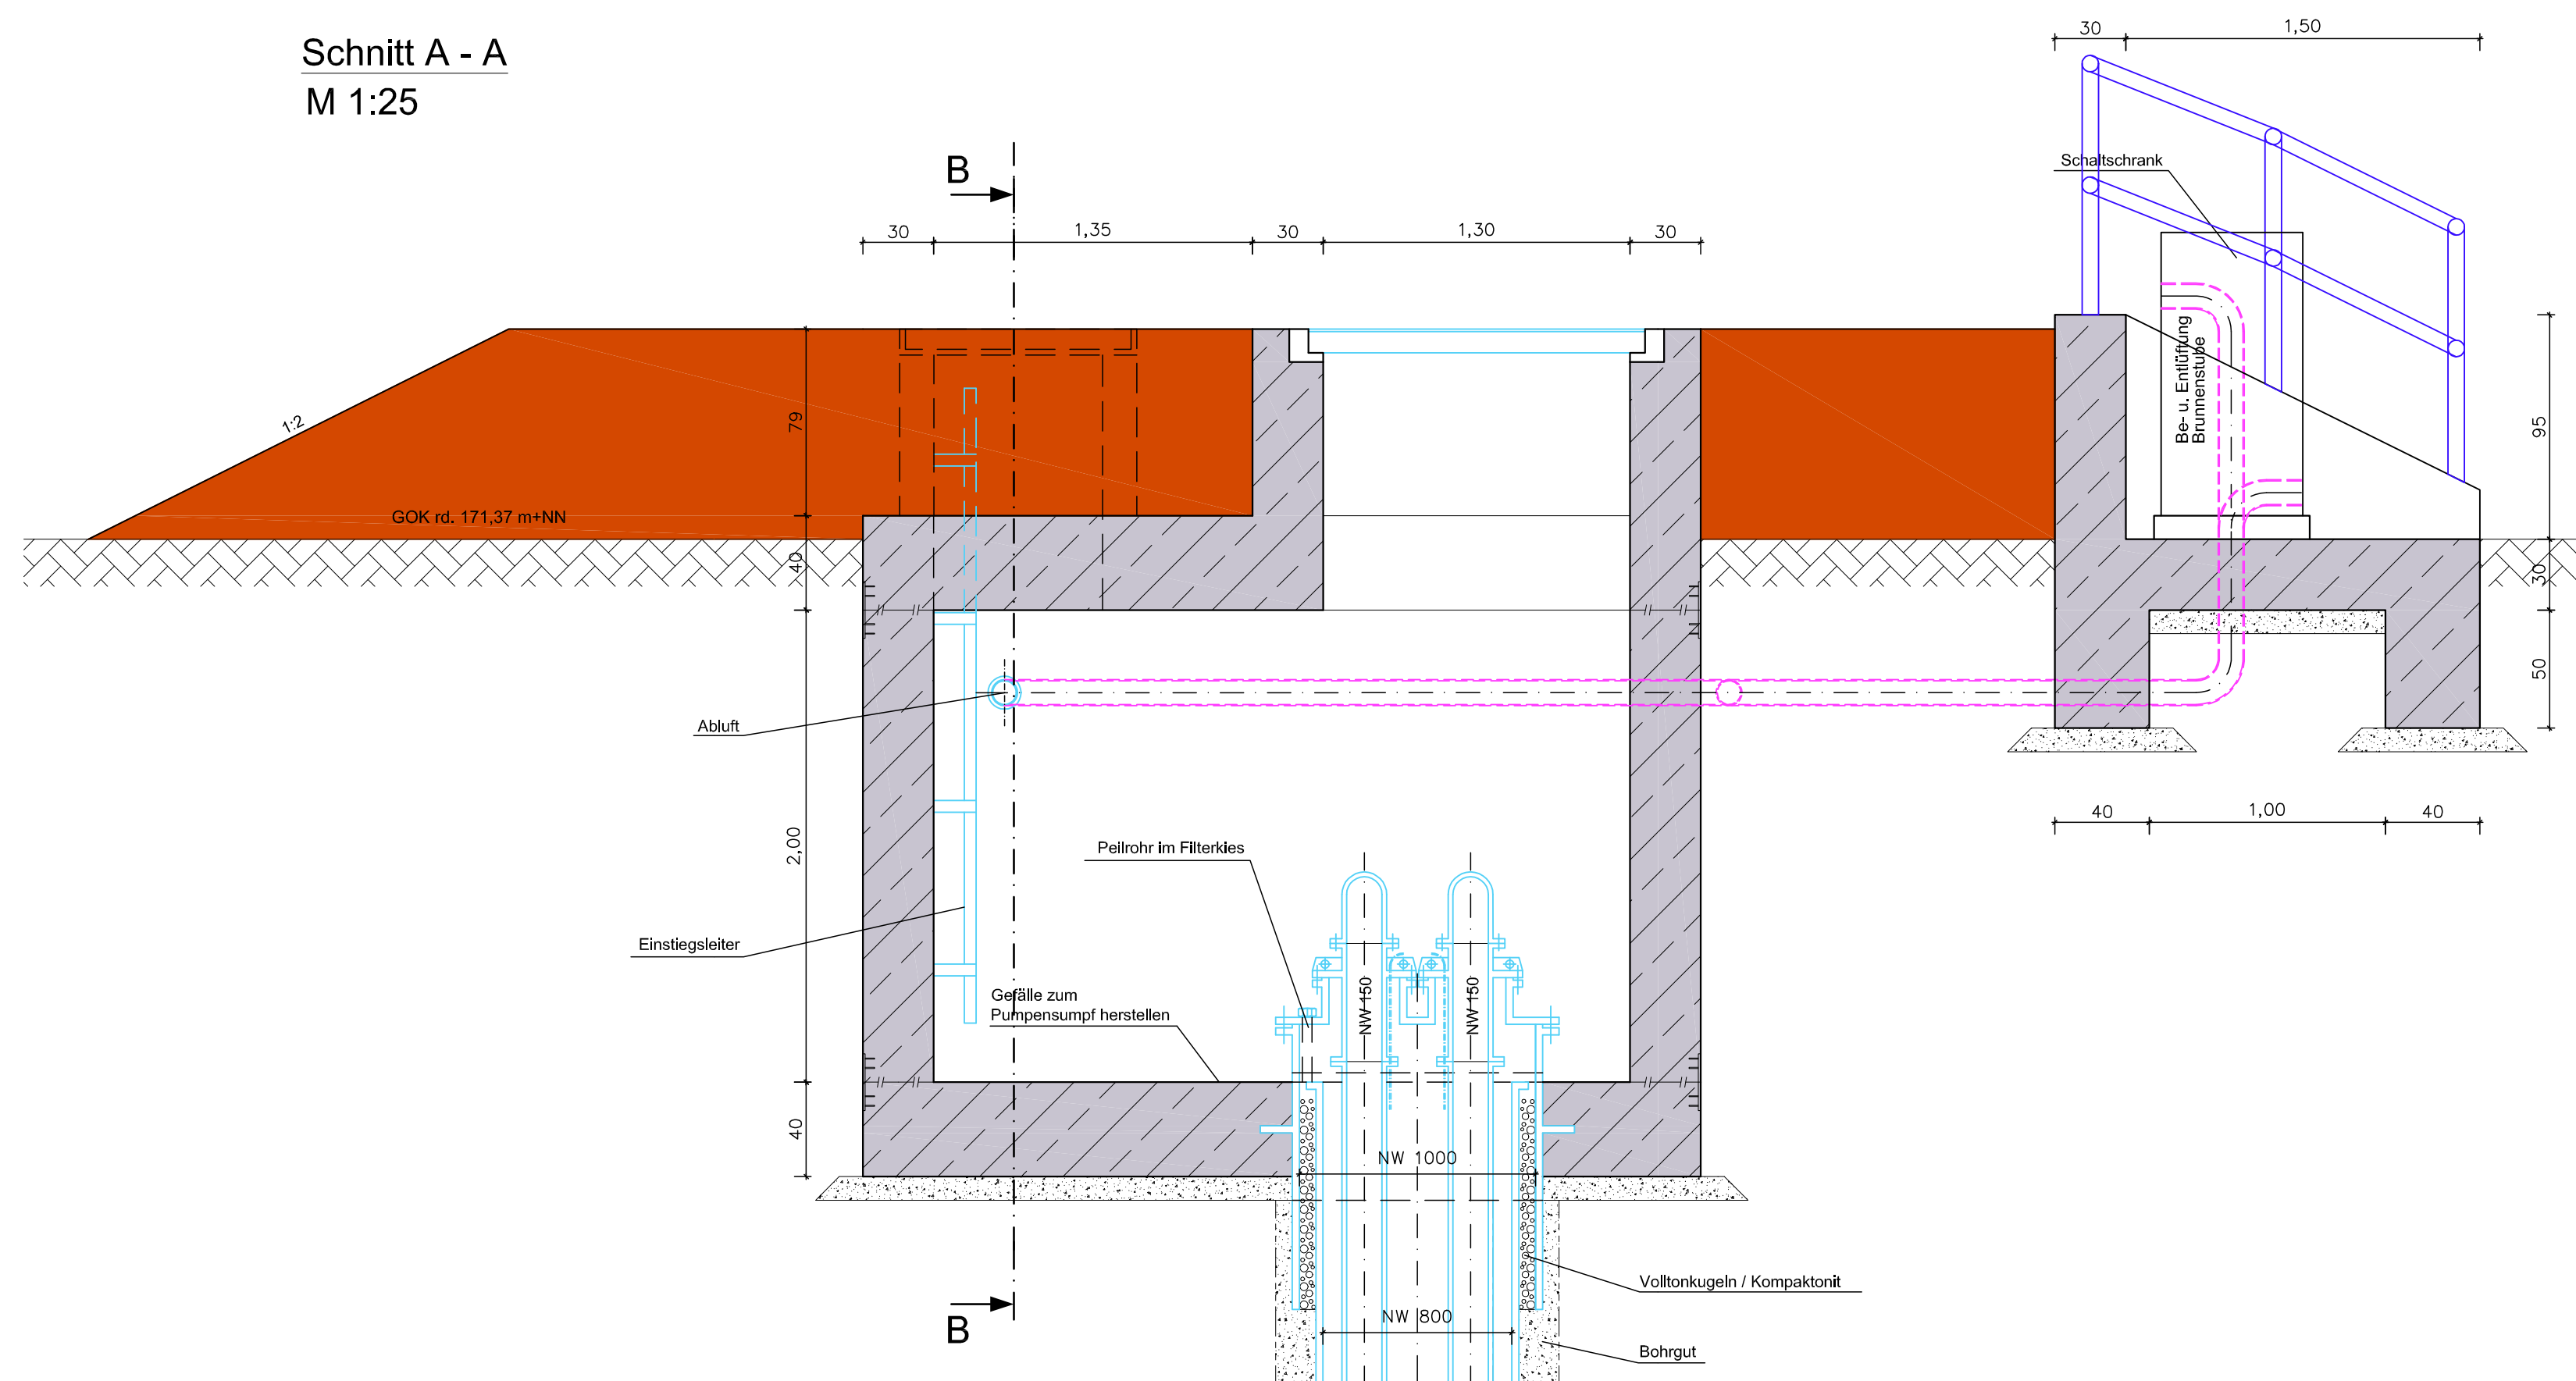

Grundriss
M 1:50

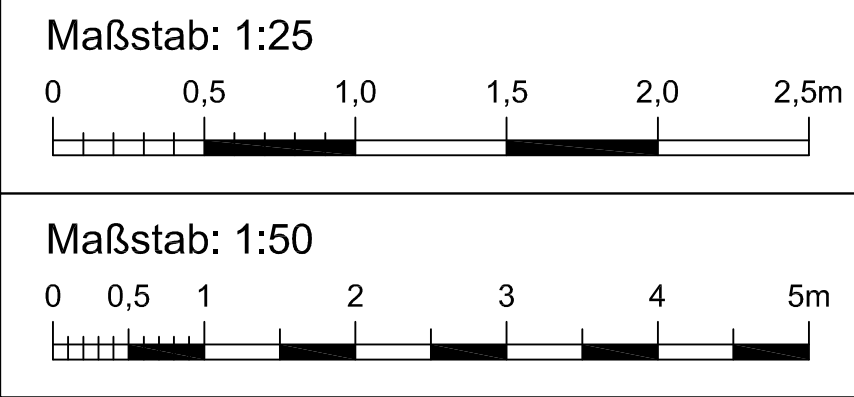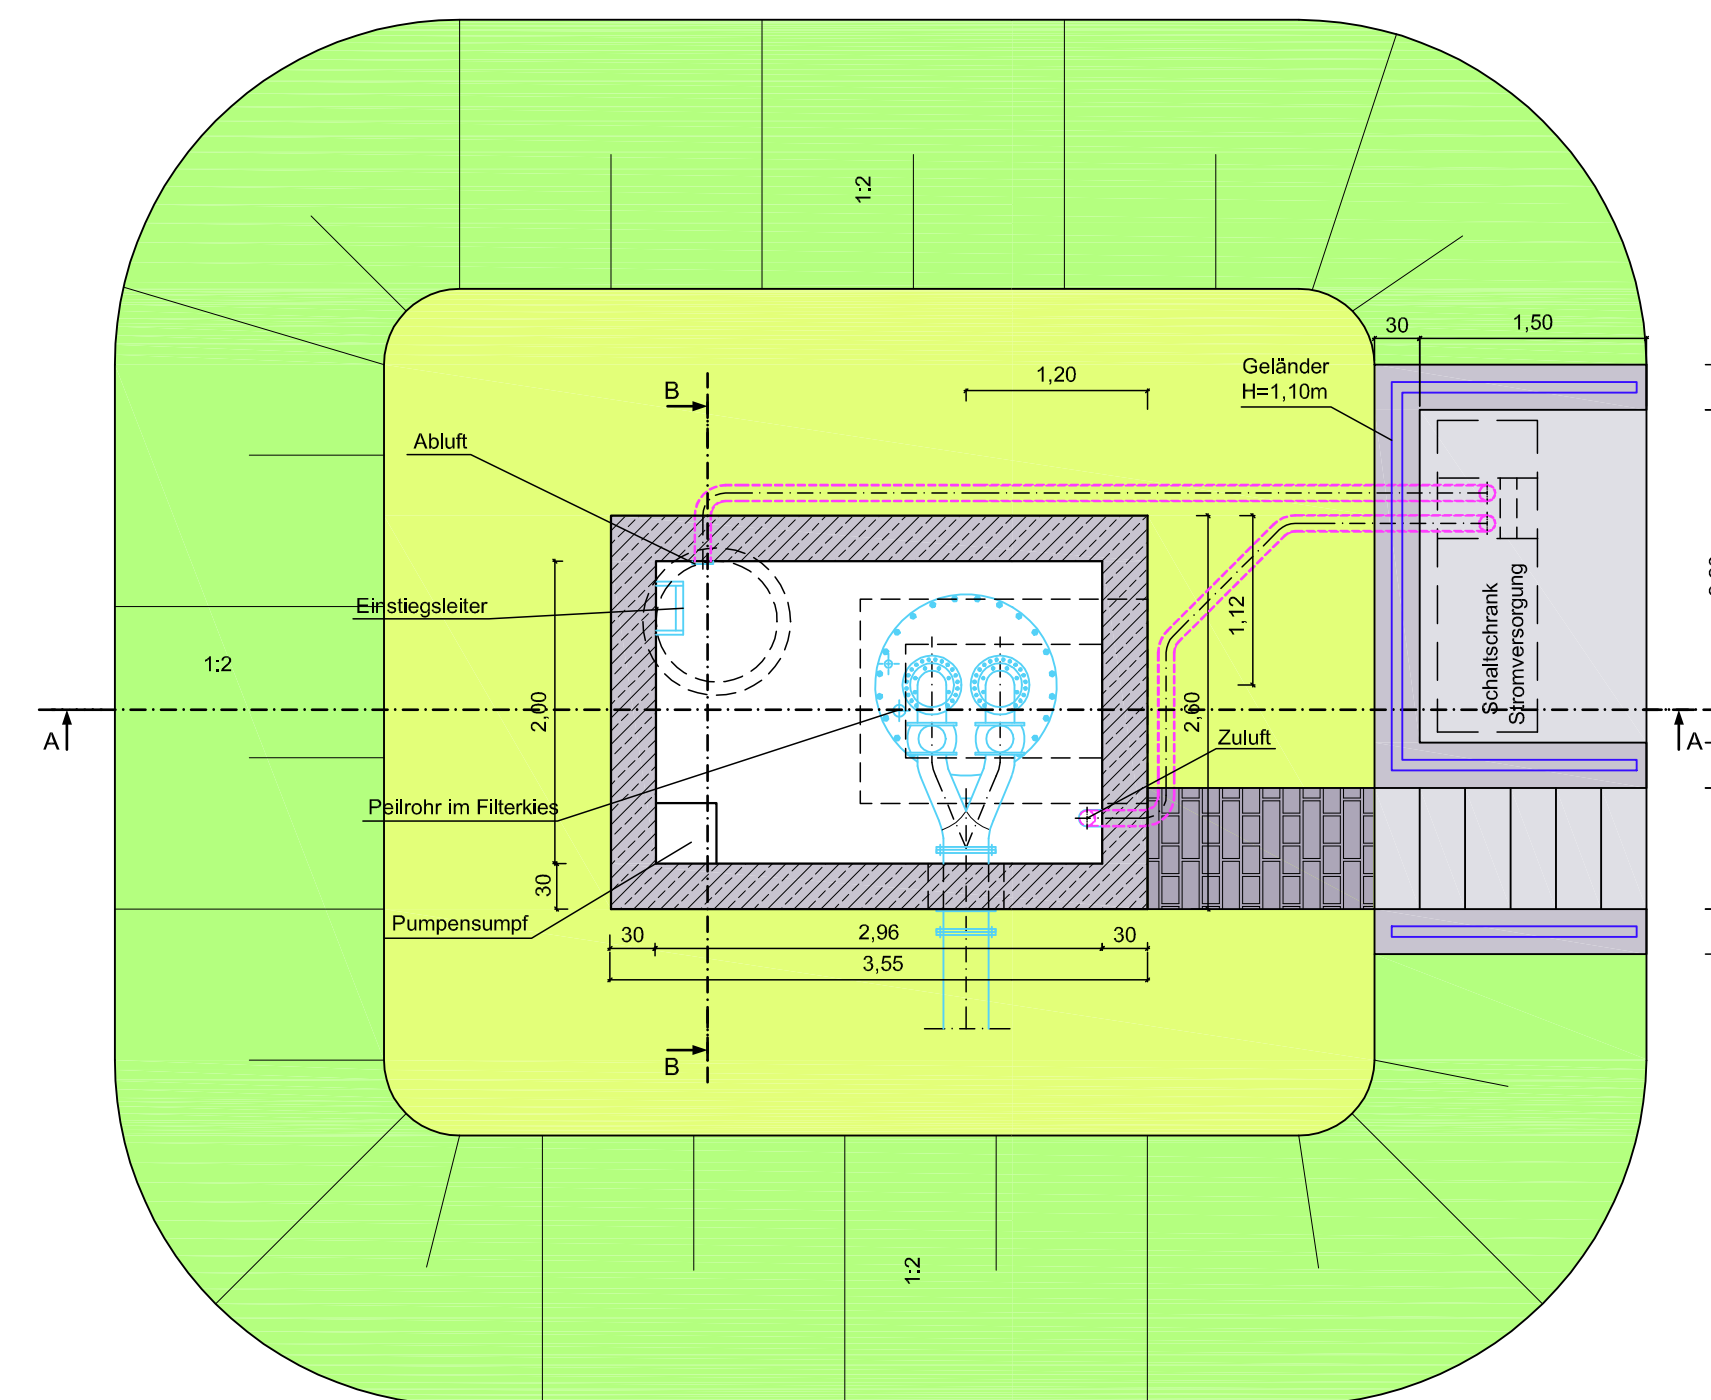


Regelausbau Steuerpegel
Überflurausbau
(Unterflurausbau mit Hydrantenkappe)
o.M.

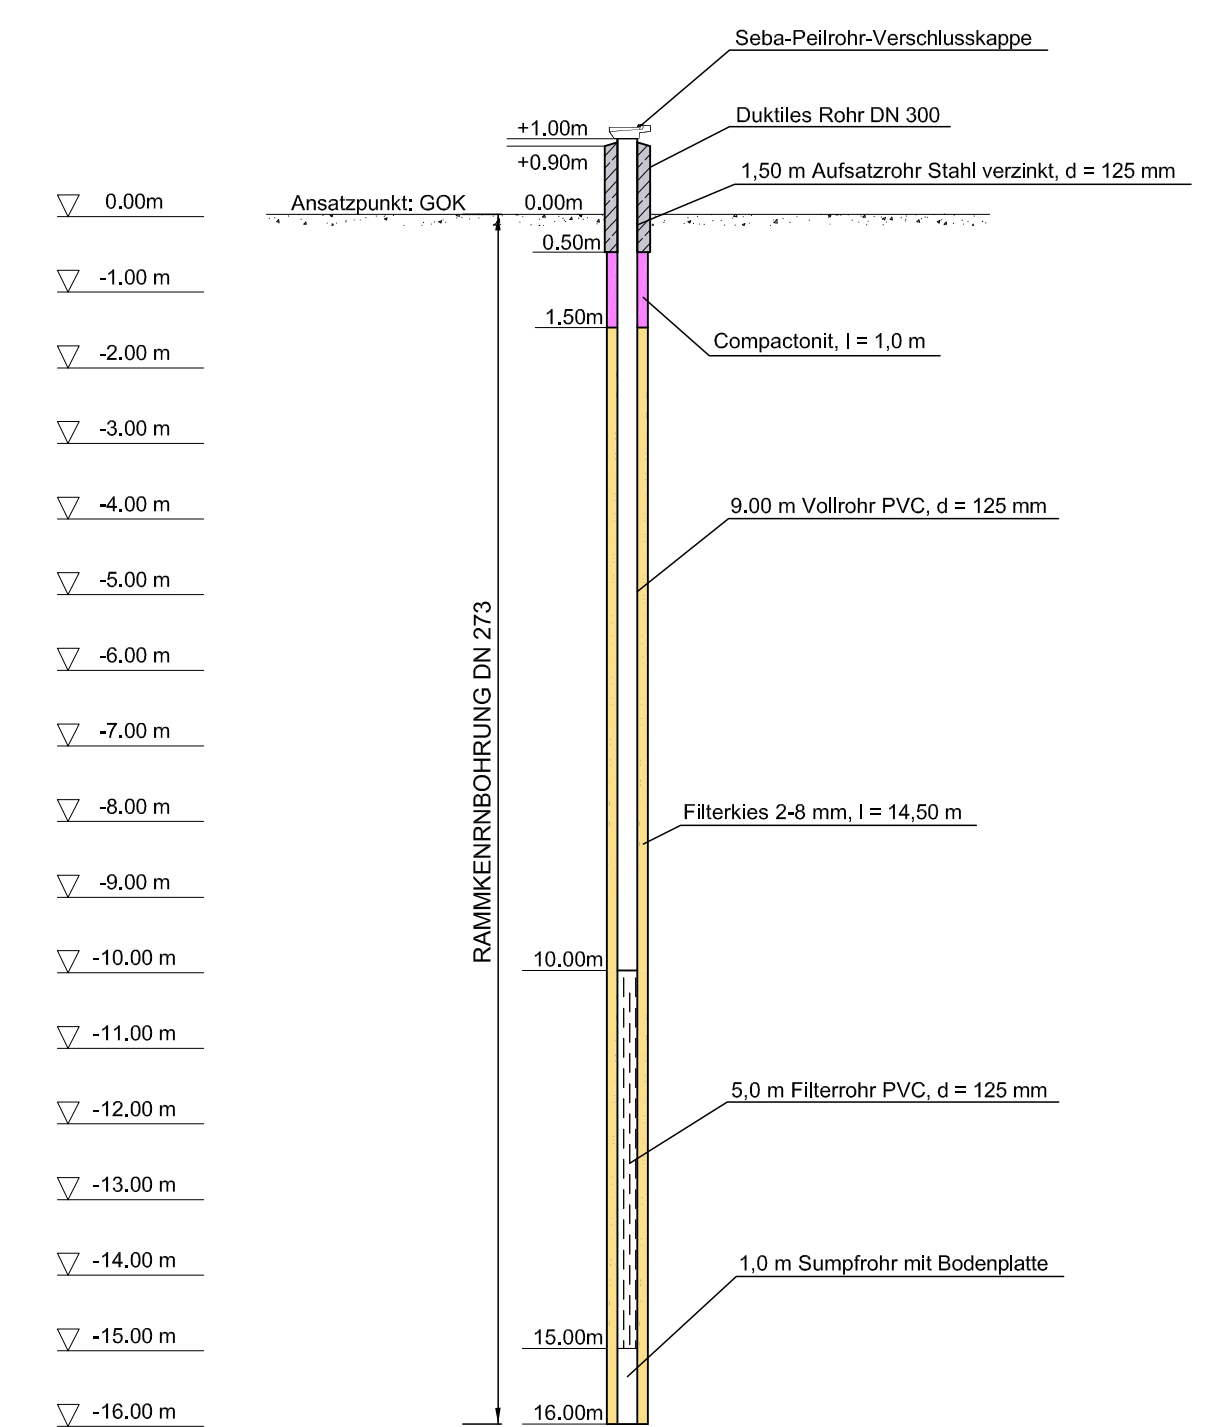

Legende:

- Planung
- Stahl
- Geländer
- Leerrohre
- Stahlbeton
- Schottertragschicht
- Auffüllung
- Graben- / Dammböschung
- Wegbankett
- Pflaster
- Mutterboden
- Volltonkugeln / Kompaktont

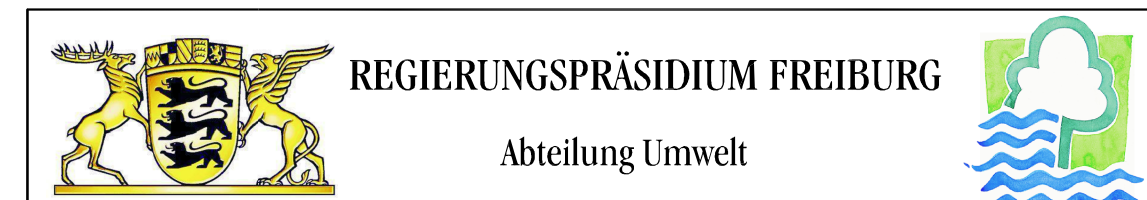

Rückhalteraum Wyhl/Weisweil

Binnenseitige Anpassungsmaßnahmen

GW-Entnahmebrunnen Überflurausbau mit Anschüttung
Regelplan Brunnenbauwerk

WALD+CORBE
Ingenieurbüro für Wasserbau, Wasserwirtschaft und Tiefbau
BERATENDE INGENIEURE
Am Heidelehen 18
76543 Hügelsheim
Telefon (07229) 1876-00 Telefax (07229) 1876-77

Regierungspräsidium Freiburg
Abteilung Umwelt
Ref. 53.3, "Integriertes Rheinprogramm"
Bisslerstr. 7, 79114 Freiburg

bearb.: 1.07.2010 Qu
gez.: 1.07.2010 Bau
gepr.: 1.07.2010 Ro

Freiburg, den 14.12.2018
Anlage: 15.2 Blatt: 1