


Legende:

	Bestandshöhe [m+NN]		(Damm-) Böschung
	Planungshöhe [m+NN]		Gewässer
	Planung		Bereich ohne Eingriff
	Bestand		Wegbankett, Berme
	Neue Damm-/ Wegachsen		Schotter-, Schotterrasenweg
	Bestehende Waldgrenze		

Leitungen Planung:

	20 kV Erdleitung, LWL-Steuerkabel
--	-----------------------------------

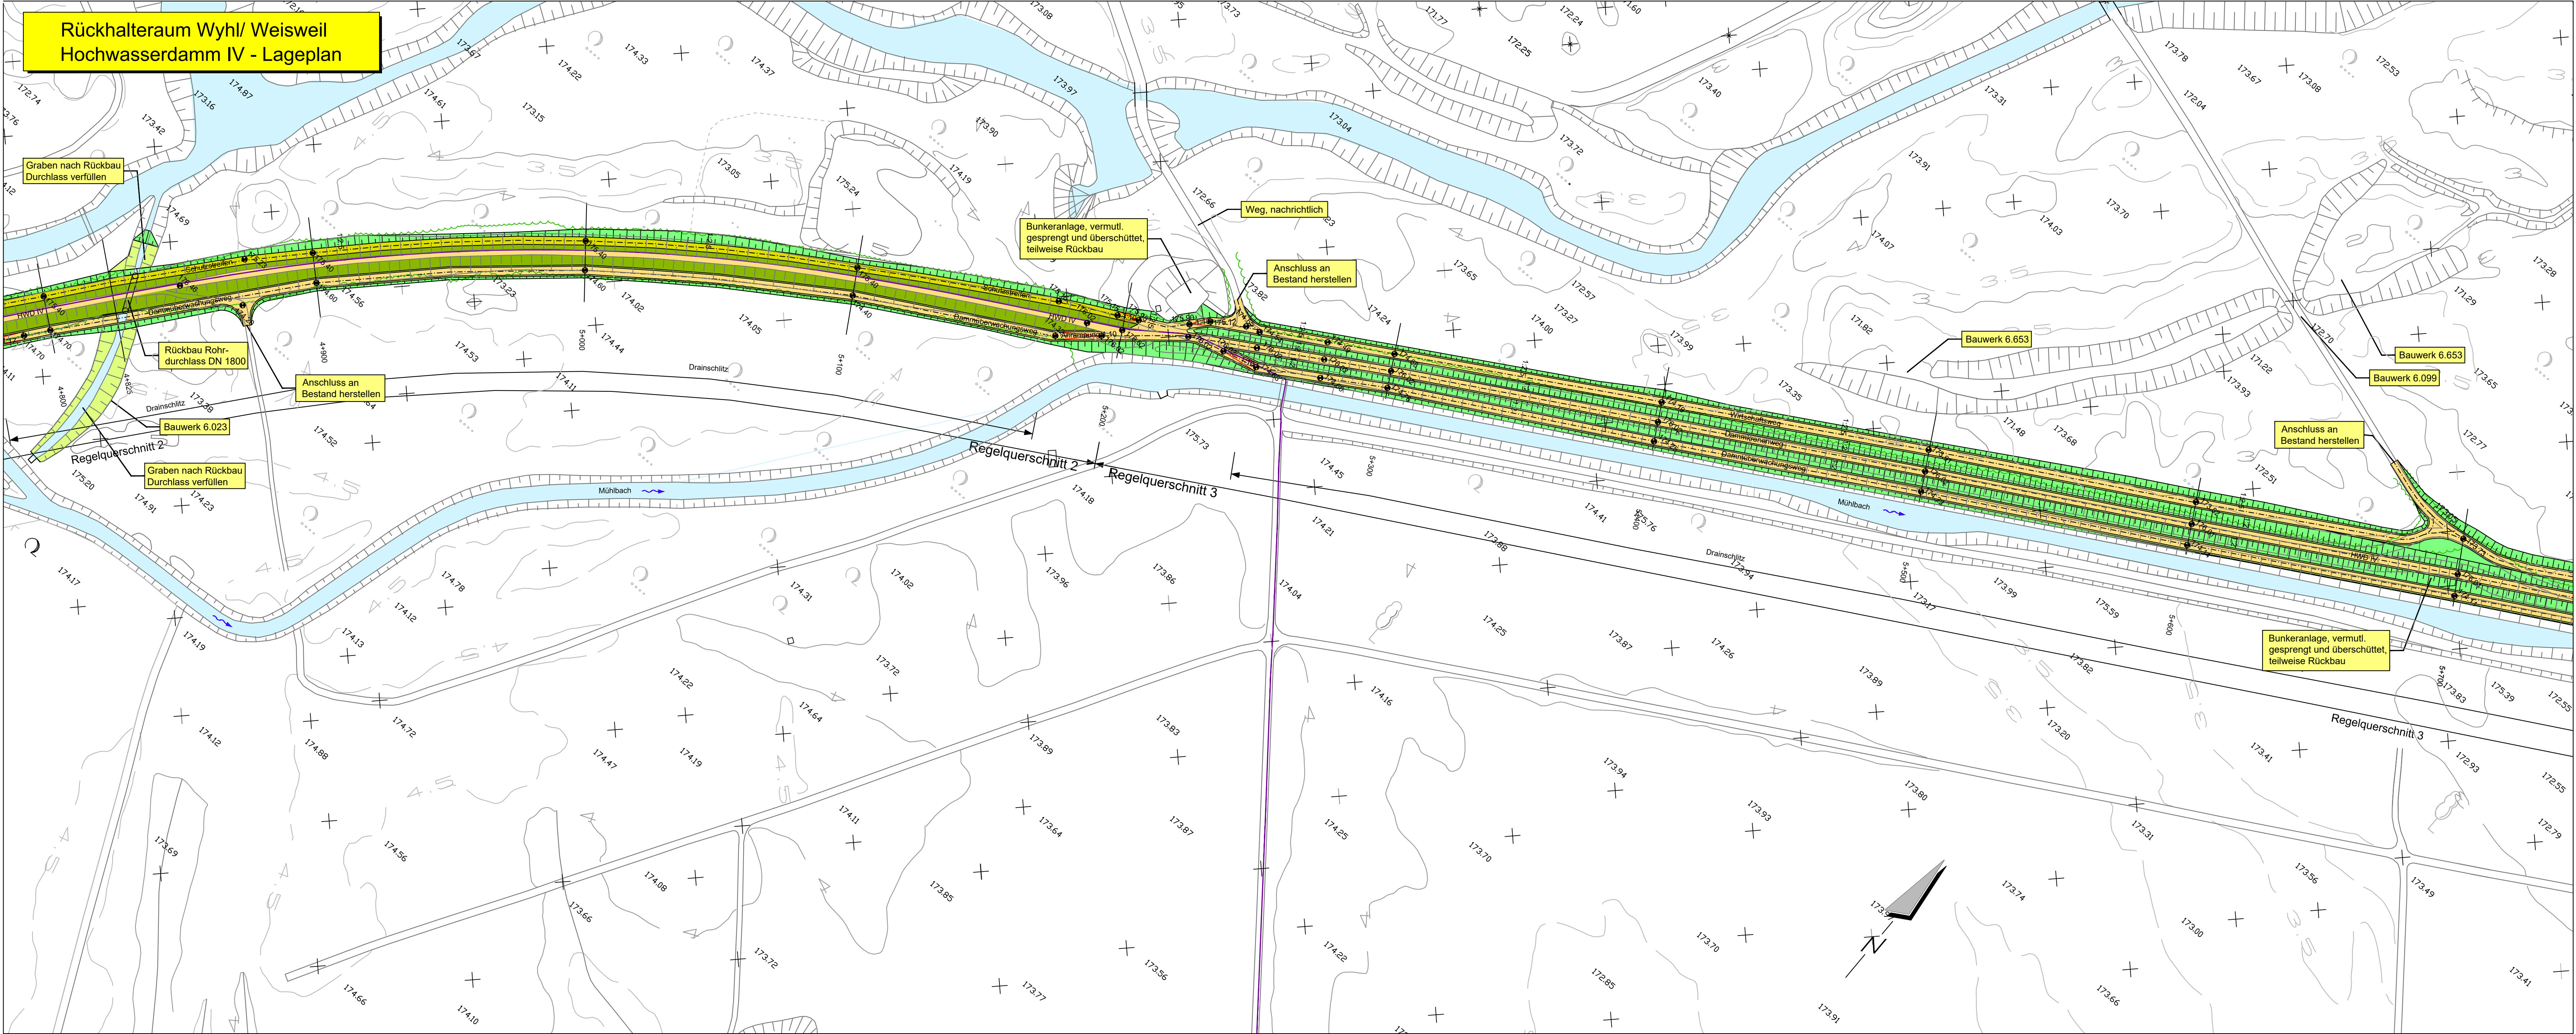

REGIERUNGSPRÄSIDIUM FREIBURG
Abteilung Umwelt



Rückhalteraum Wyhl/Weisweil

BW 6.72 - Hochwasserdamm IV
Teilpolder 1, von KM 4+800 bis KM 5+750
Lageplan

 Ingenieurbüro für Wasserbau, Wasserwirtschaft und Tiefbau BERATENDE INGENIEURE Am Hirschgarten 18 76550 Hügelsheim Telefon (07229) 1876-00 Telefax (07229) 1876-77		Regierungspräsidium Freiburg Abteilung Umwelt Ref. 53.3, "Integriertes Rheinprogramm" Bissierstr. 7, 79114 Freiburg
bearb.: 1.07.2010	Ro/Ma	zum Antrag vom ...18.12.2018 gehörend
gez.: 1.07.2010	StBau/Ma	
gepr.: 1.07.2010	Ro	
Maßstab: 1 : 1.000		Freiburg, den 14.12.2018
Plan Nr.: 13/022/02/13		Anlage: 13.1 Blatt: 3