



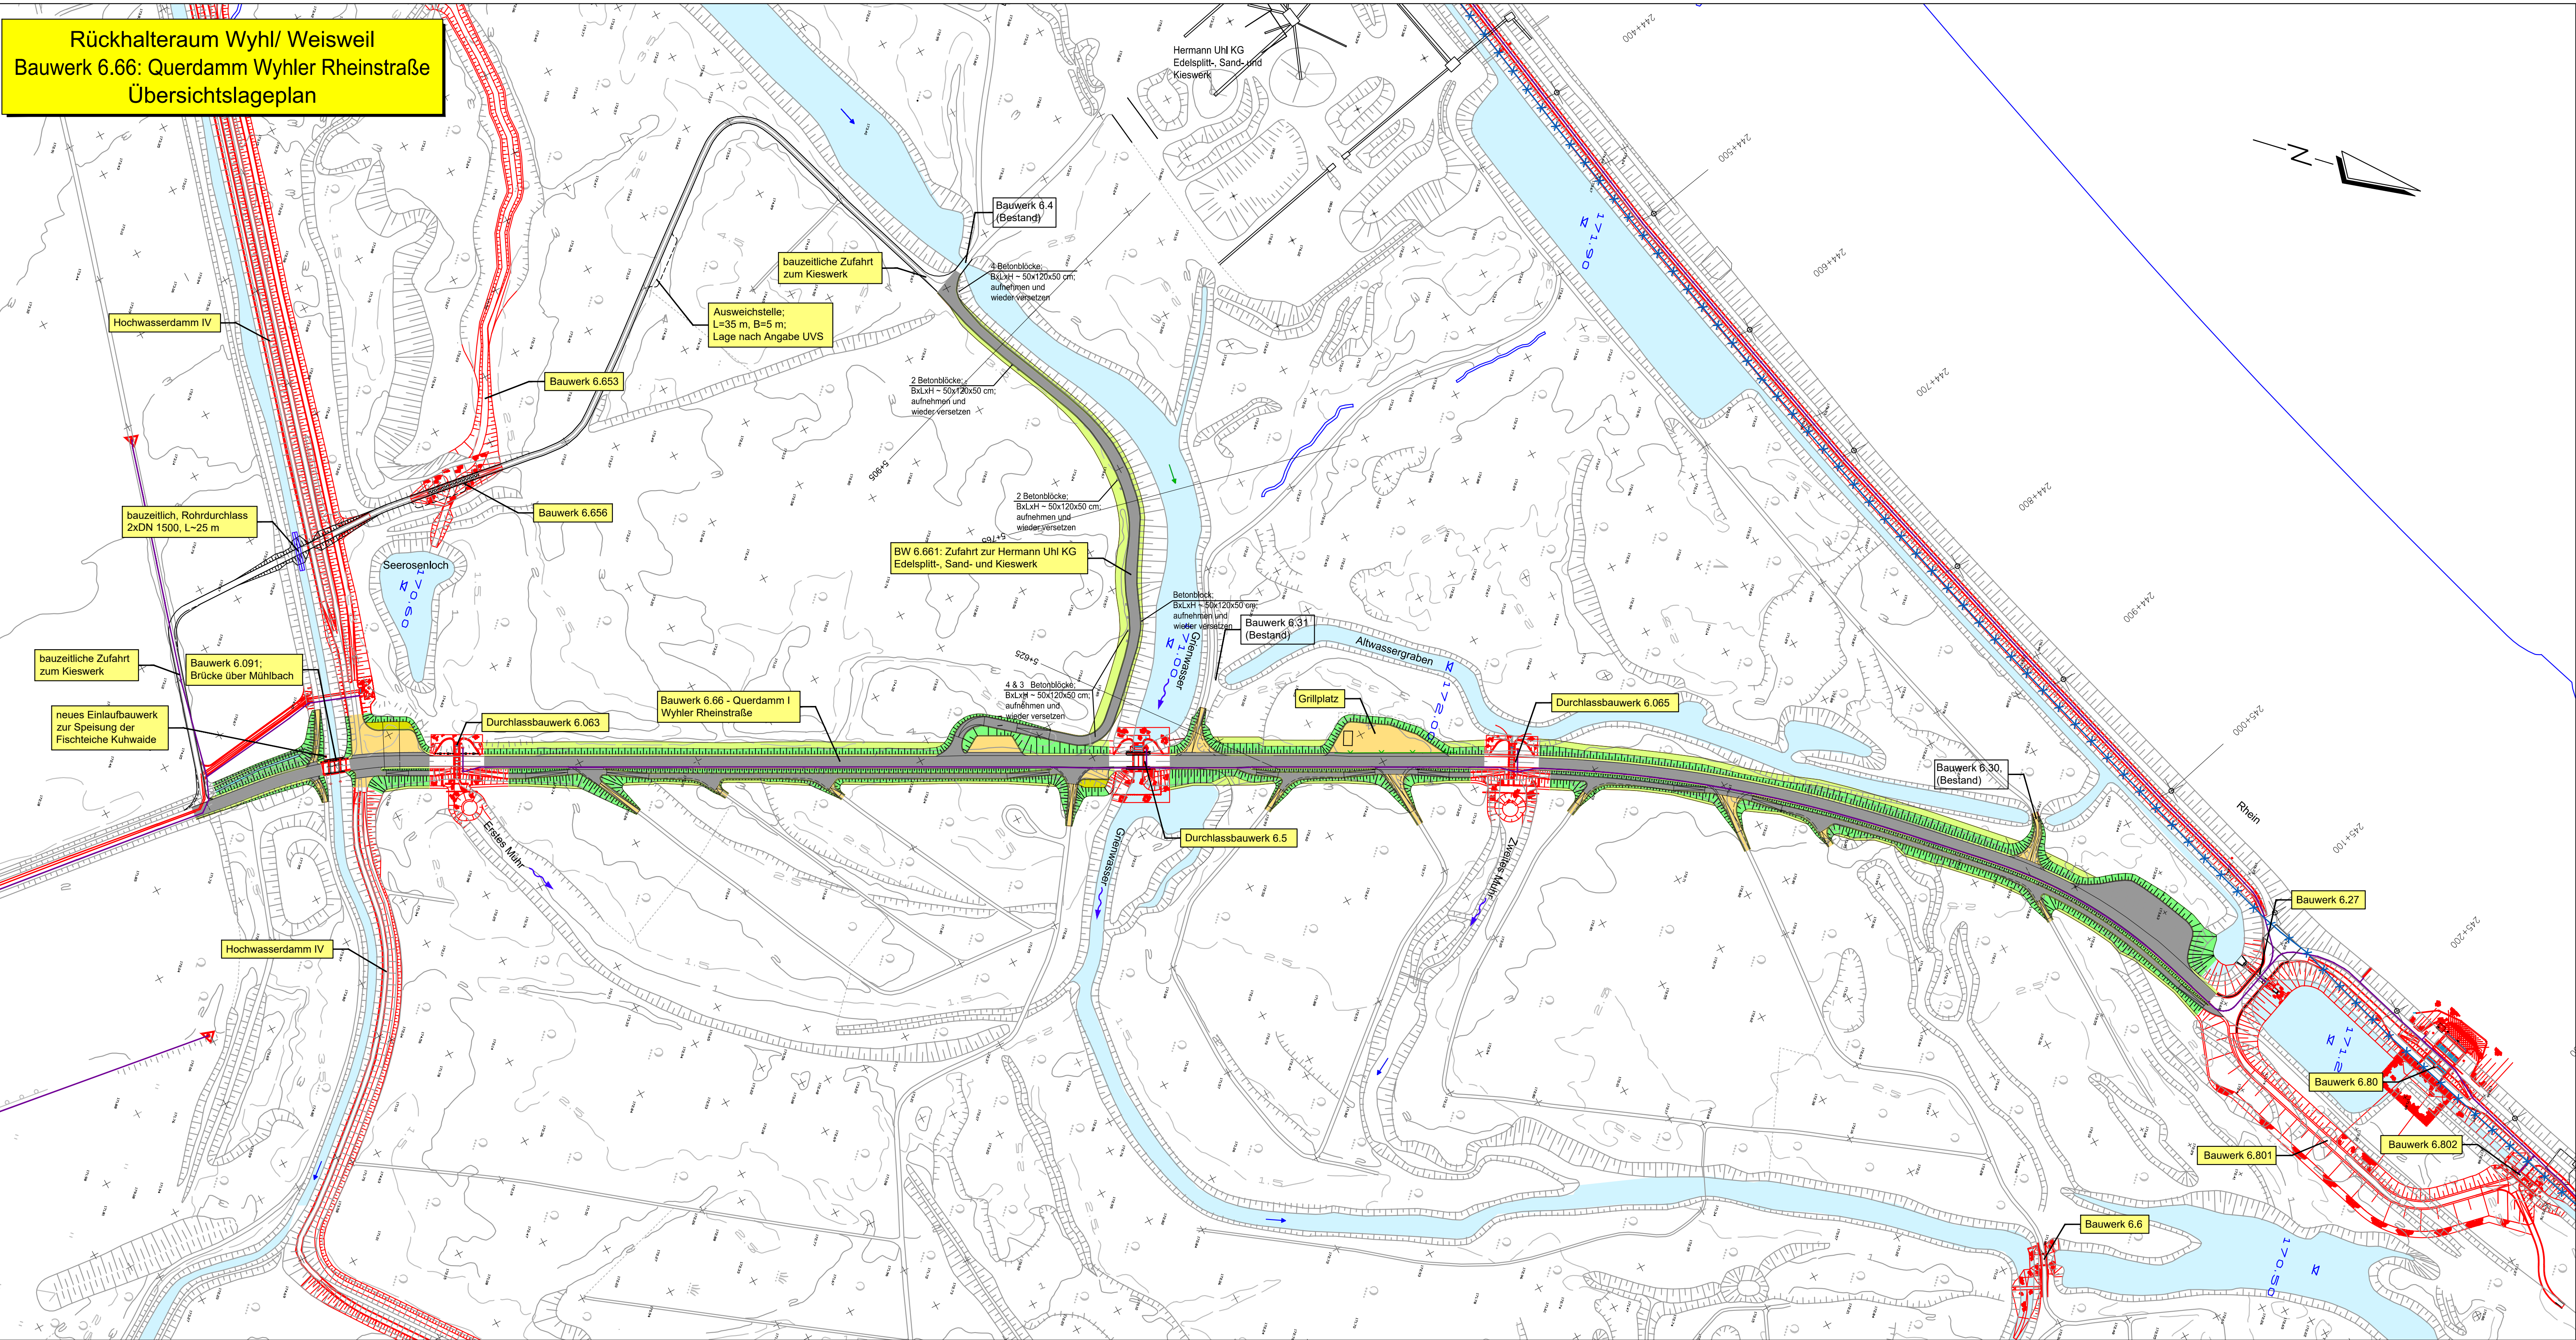

Rückhalteraum Wyhl/ Weisweil
Bauwerk 6.66: Querdamm Wyhler Rheinstraße
Übersichtslageplan

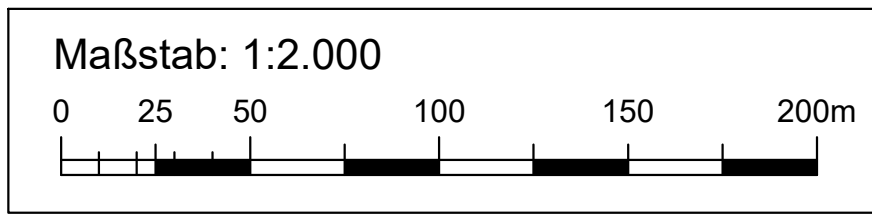

Legende:


- | | | |
|---------|----------------------|---------------------------------------|
| 171,50 | Bestandshöhe [m+NN] | Spundwand |
| 173,30 | Planungshöhe [m+NN] | Gewässer |
| 245+200 | Rhein-Kilometrierung | (Damm-) Böschung |
| Planung | | Wegbankett, Berme |
| Bestand | | Asphalt-, Schotter-, Schotterrasenweg |

Leitungen Planung:

- 20 kV und 0,4 kV Erdleitung,
LWL-Steuerkabel, WF-Fernspreitung WSA

Leitungen Bestand:

- WF-Fernspreitung WSA,
Bestand rückbauen

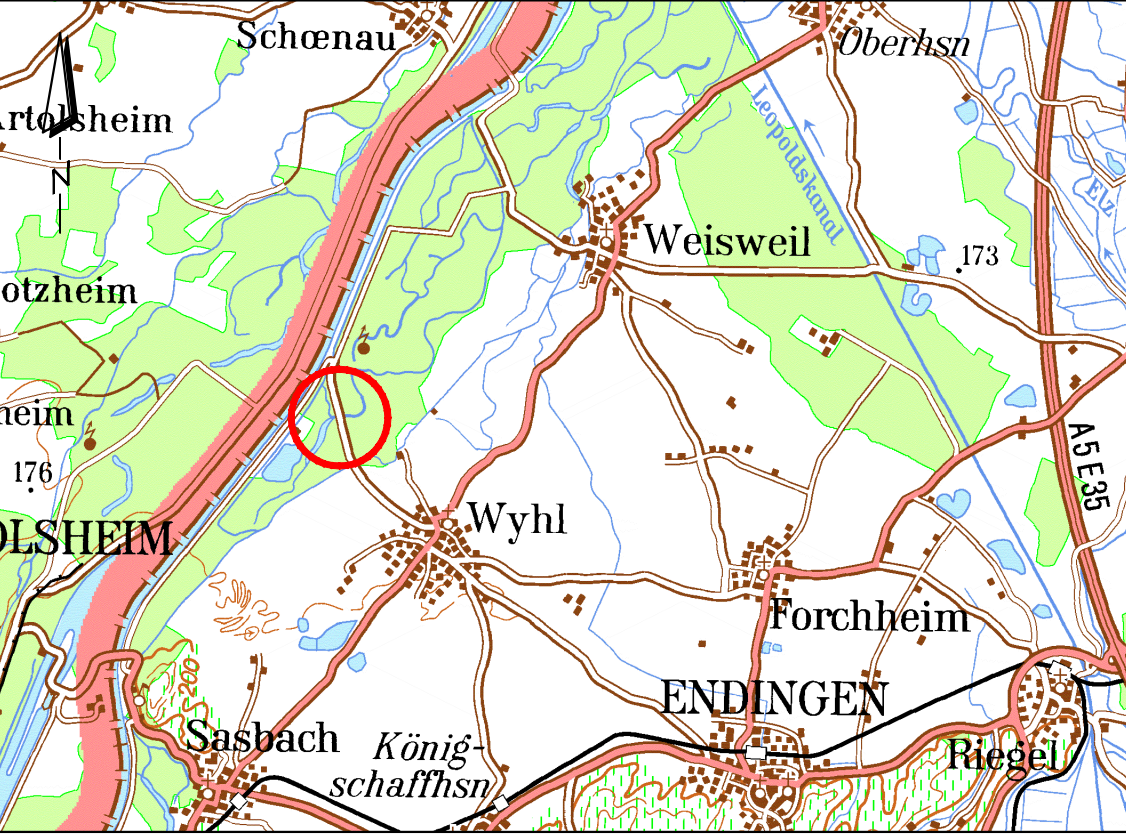

Regierungspräsidium Freiburg
Abteilung Umwelt

Rückhalteraum Wyhl/Weisweil

BW 6.66: Querdamm Wyhler Rheinstraße

Übersichtslageplan

WALD+CORBE Ingenieurbüro für Wasserbau, Wasserwirtschaft und Tiefbau BERATENDE INGENIEURE Am Heckenhamm 18 76549 Hügelsheim Telefon (07229) 1876-00 Telefax (07229) 1876-777			Regierungspräsidium Freiburg Abteilung Umwelt Ref. 53.3, "Integriertes Rheinprogramm" Bissierstr. 7, 79114 Freiburg	
bearb.:	1.07.2010	Ro, Sk	zum Antrag vom 18.12.2018 gehörend	
gez.:	1.07.2010	Sk		
gepr.:	1.07.2010	Ro		
Maßstab:	1:2.000		Datum:	14.12.2018
Plan Nr.:	13/023/02/07		Anlage 8.1	Blatt: 1