



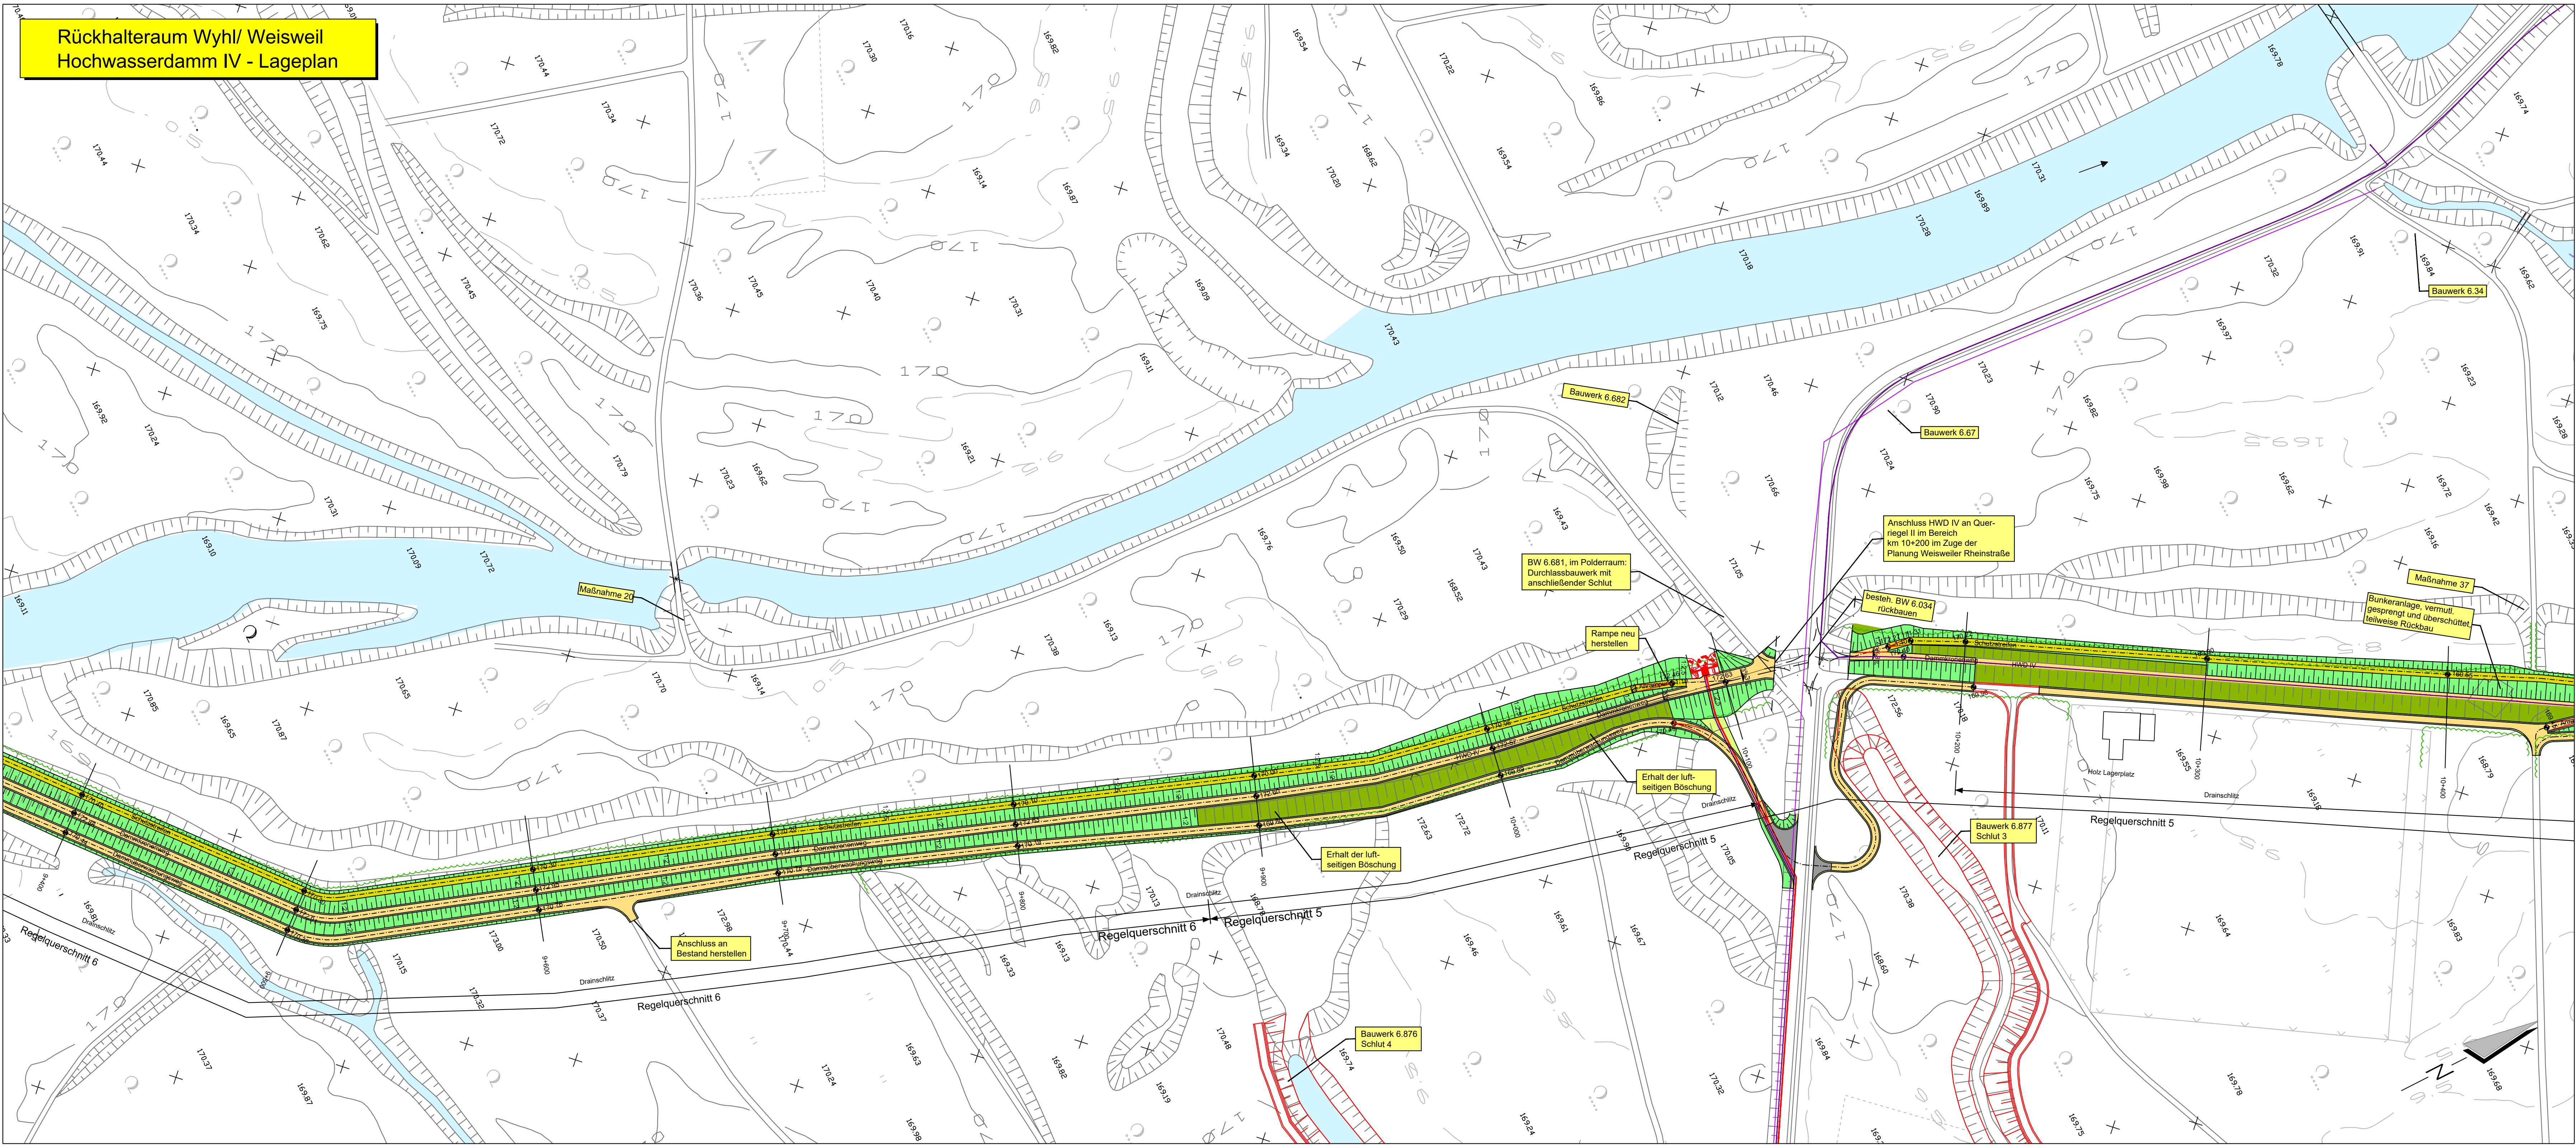

Rückhalteraum Wyhl/ Weisweil
Hochwasserdamm IV - Lageplan

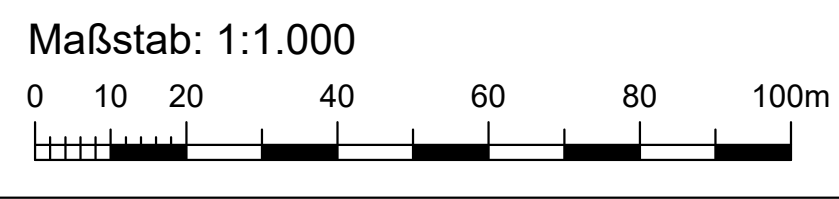

Legende:

171,50	Bestandshöhe [m+NN]		(Damm-) Böschung
173,30	Planungshöhe [m+NN]		Gewässer
—	Planung		Bereich ohne Eingriff
—	Bestand		Wegbankett, Berme
- - -	Neue Damm-/ Wegachsen		Schotter-, Schotterrassenweg
~ ~ ~	Bestehende Waldgrenze		(auch nach Kabelverlegung)

Leitungen Bestand:

- Freileitung Telekom

Leitungen Planung:

- 20 kV und 0,4 kV Erdleitung, LWL-Steuerkabel

REGIERUNGSPRÄSIDIUM FREIBURG
Abteilung Umwelt

Rückhalteraum Wyhl/Weisweil

BW 6.72 - Hochwasserdamm IV
Teilpolder 2, von KM 9+375 bis KM 10+325
Lageplan

Ingenieurbüro für Wasserbau, Wasserwirtschaft und Tiefbau
BERATENDE INGENIEURE
Am Heckelhamm 18 76549 Hügelsheim
Telefon (07229) 1876-00 Telefax (07229) 1876-77

Regierungspräsidium Freiburg
Abteilung Umwelt
Ref. 53.3, "Integriertes Rheinprogramm"
Bissierstr. 7, 79114 Freiburg

bearb.:	1.07.2010	Ro/Ma	zum Antrag vom ...18.12.2018 gehörend
gez.:	1.07.2010	St/Bau/Ma	
gepr.:	1.07.2010	Ro	
Maßstab:	1 : 1.000		Freiburg, den 14.12.2018
Plan Nr.:	13/022/02/18		Anlage: 13.1 Blatt: 8