
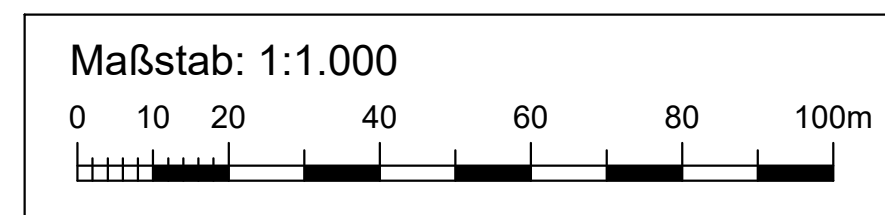


WALD + CORBE CAD Format: 1170 x 297 mm Fläche: 0.35 m²

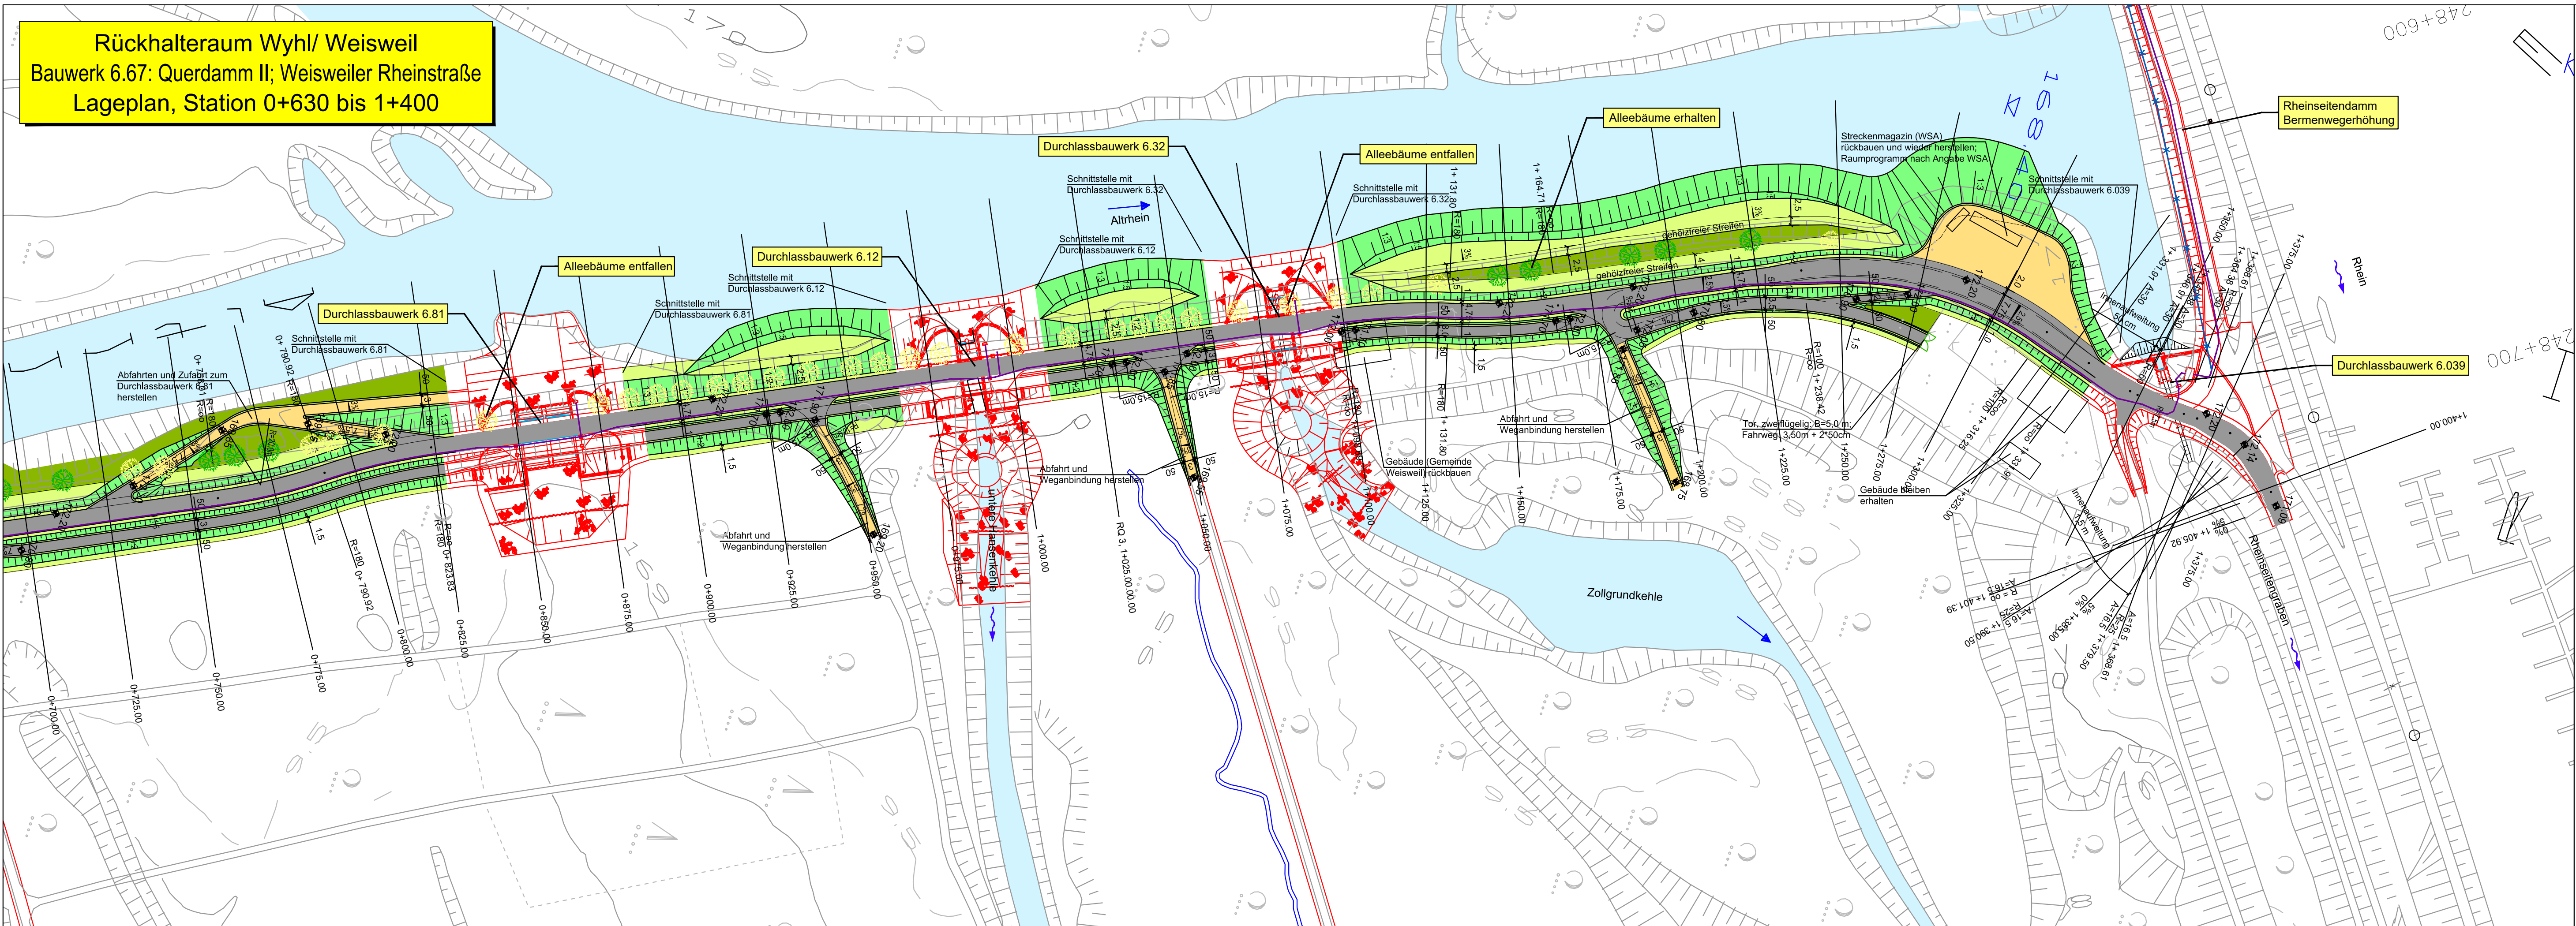

Legende:




- Bestandshöhe [m+NN]
- Planungshöhe [m+NN]
- Rhein-Kilometrierung
- Planung
- Bestand
- Spundwand
- (Damm-) Böschung
- Gewässer
- Bereich ohne Eingriff
- Bankett, Berme
- Asphalt-, Schotterweg

Leitungen Planung:

- 20 kV und 0,4 kV Erdleitung, LWL-Steuerkabel, WF-Fernsprechleitung WSA

Leitungen Bestand:

- WF-Fernsprechleitung WSA, Bestand rükbauen

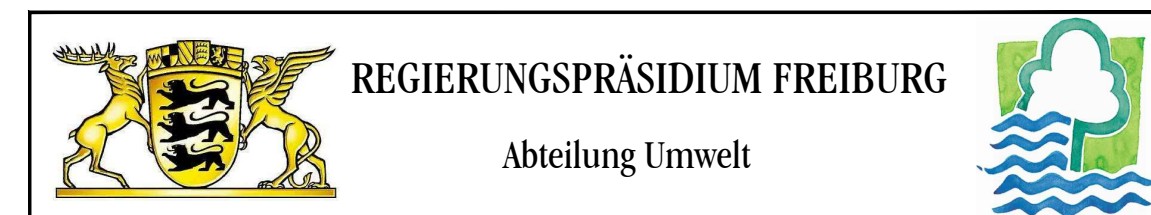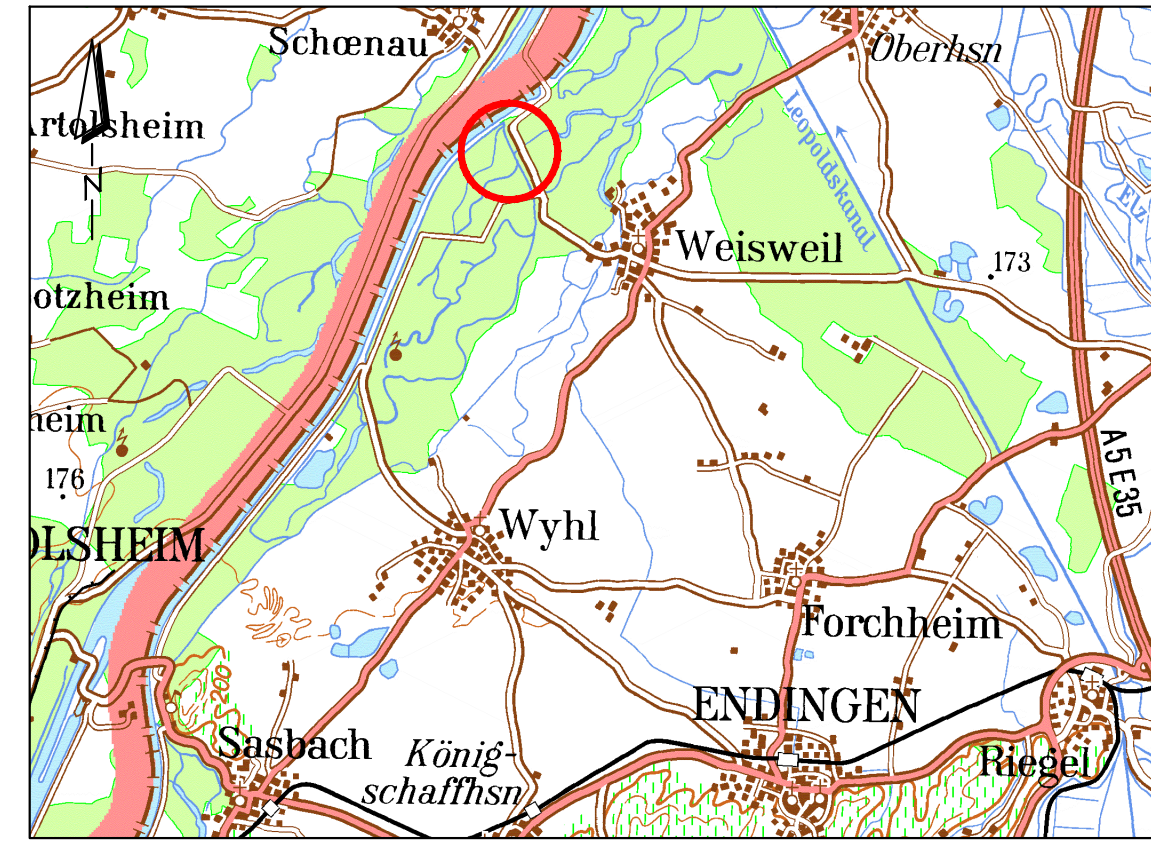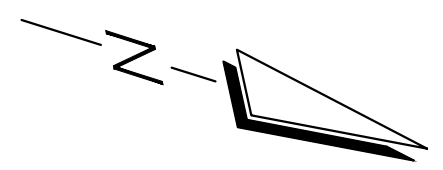

Rückhalteraum Wyhl/Weisweil
BW 6.67: Querdamm Weisweiler Rheinstraße
von Station 0+450 bis Station 1+400
Lageplan

WALD + CORBE Ingenieurbüro für Wasserbau, Wasserwirtschaft und Tiefbau BERATENDE INGENIEURE Am Heckehamm 18 76549 Hügelsheim Telefon (07229) 1876-00  Telefax (07229) 1876-77			Regierungspräsidium Freiburg Abteilung Umwelt Ref. 53.3, "Integriertes Rheinprogramm" Bissierstr. 7, 79114 Freiburg	
bearb.:	1.07.2010	Ro, Sk	zum Antrag vom ...18.12.2018 gehörend 	
gez.:	1.07.2010	Sk		
gepr.:	1.07.2010	Ro		
Maßstab: 1:1.000			Freiburg, den 14.12.2018	
Plan Nr.: 13/024/02/10			Anlage: 11.1 Blatt: 3	